
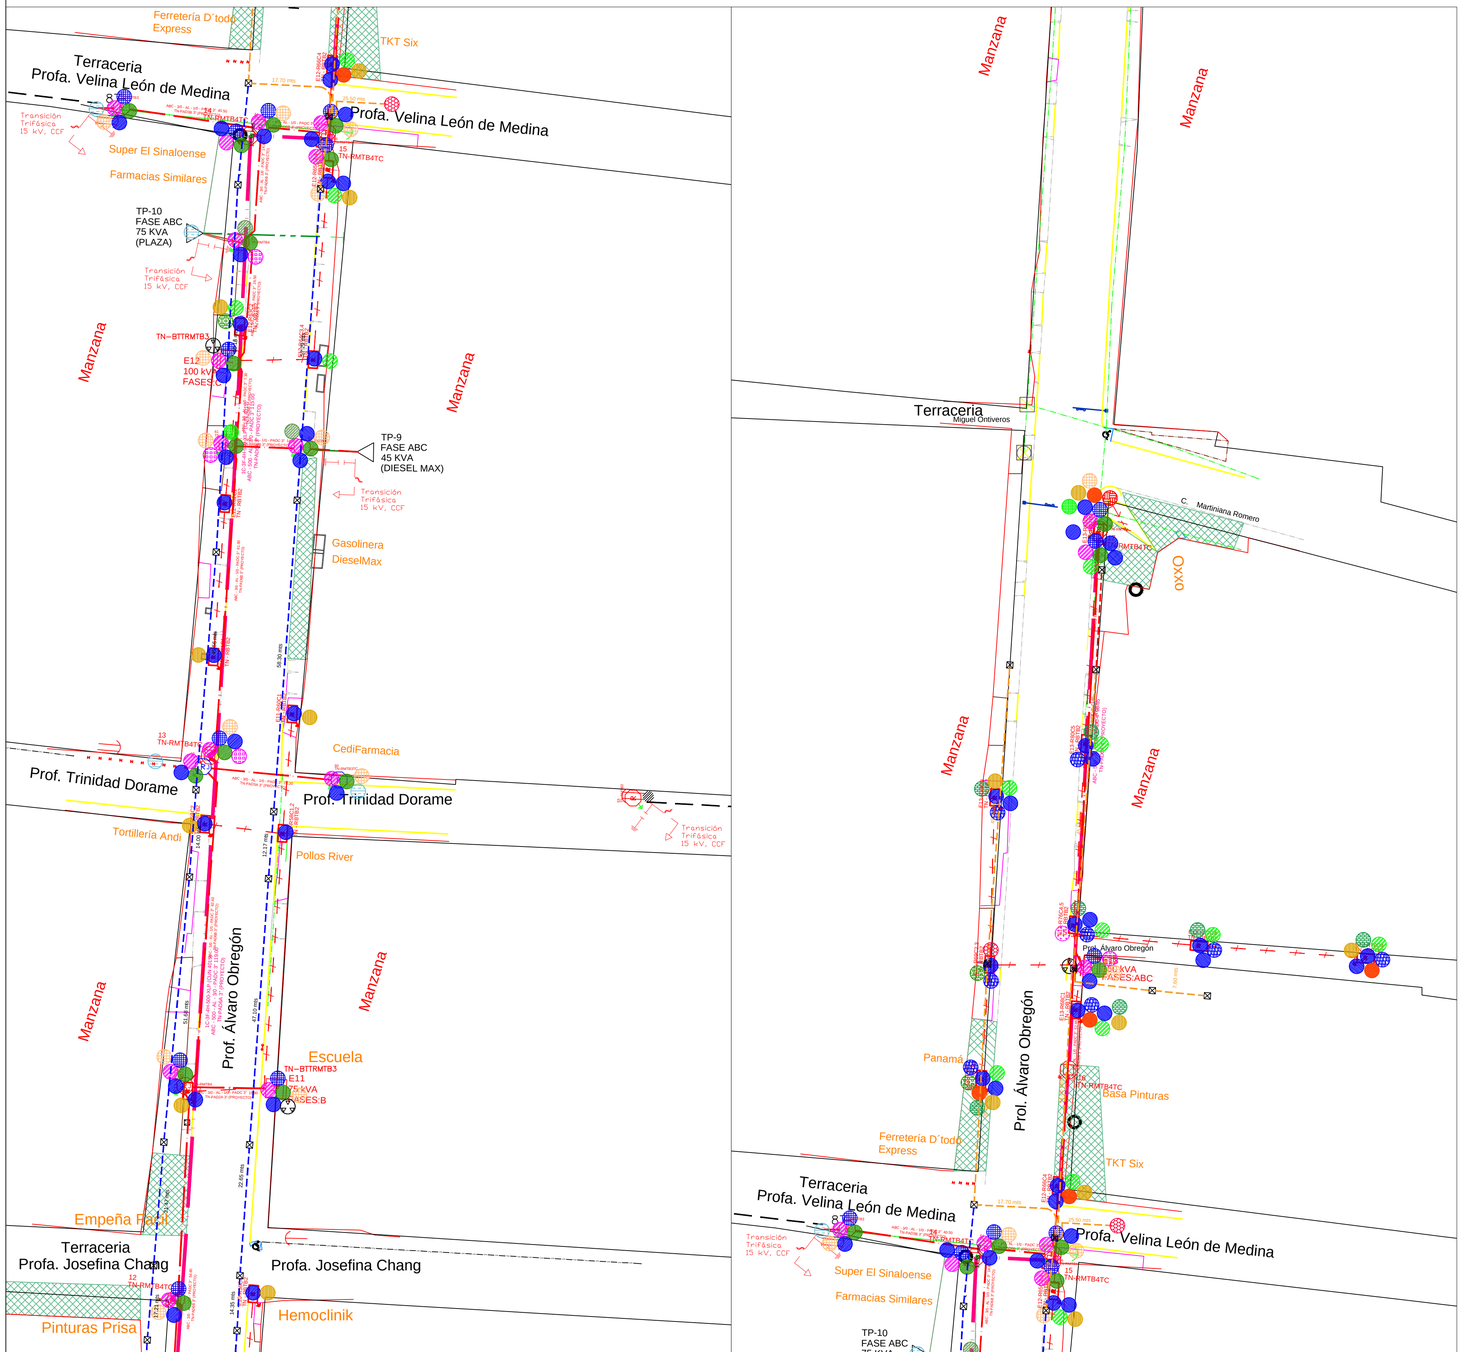


SIMBOLOGIA		DESCRIPCIÓN
60		SUMINISTRO Y COLOCACION DE CORREDERA DE FIERRO GALVANIZADO DE 60 CMS, CONFORME A NORMA CFE-CFG. INCLUYE: TORNILLO GALV. DE 3/8", TAQUETE HDI DE 3/8", ARANDELAS PLANAS Y DE PRESION DE 3/8", PUESTA A TIERRA DE CORREDERA CON CABLE DE COBRE CAL. 10 AWG, MANO DE OBRA Y HERRAMIENTA.
61		SUMINISTRO Y COLOCACIÓN DE AISLADOR DE NEOPRENO, INCLUYE: CINTILLO DE PLASTICO NEGRO PARA AMARRE. INCLUYE: MANO DE OBRA Y HERRAMIENTA.
62		SUMINISTRO Y COLOCACION DE MENSULA DE FIERRO GALVANIZADO, SEGUN NORMAS DE C.F.E. INCLUYE: MANO DE OBRA Y HERRAMIENTA.
65		SUMINISTRO Y COLOCACIÓN DE PLACA IDENTIFICADORA DE FASE, CIRCUITO Y POSICIÓN. INCLUYE: SOLERA DE 1/4" X 1" DE ALUMINIO, CINTILLO DE PLASTICO NEGRO PARA FIJACIÓN EN CABLE, MANO DE OBRA Y HERRAMIENTA.
66		SUMINISTRO Y COLOCACIÓN DE PULPO DE 10 SALIDAS INCLUYE: MANO DE OBRA Y HERRAMIENTA.
67		SUMINISTRO Y COLOCACIÓN DE PULPO DE 8 SALIDAS INCLUYE: MANO DE OBRA Y HERRAMIENTA.
68		SUMINISTRO Y COLOCACIÓN DE PULPO DE 6 SALIDAS INCLUYE: MANO DE OBRA Y HERRAMIENTA.
69		SUMINISTRO Y COLOCACION DE PULPO DE 4 SALIDAS INCLUYE: MANO DE OBRA Y HERRAMIENTA.
70		SUMINISTRO Y COLOCACION DE ZAPATA Y MANGA TERMOCONTRACTIL PARA CALIBRE 3/0 AWG. INCLUYE: MANO DE OBRA Y HERRAMIENTA.
71		SUMINISTRO Y COLOCACION DE ZAPATA Y MANGA TERMOCONTRACTIL PARA CALIBRE 1/0 AWG. INCLUYE: MANO DE OBRA Y HERRAMIENTA.
72		SUMINISTRO Y COLOCACION DE ZAPATA Y MANGA TERMOCONTRACTIL PARA CALIBRE 2 AWG. INCLUYE: MANO DE OBRA Y HERRAMIENTA.
73		SUMINISTRO Y COLOCACIÓN DE ZAPATA Y MANGA REMOVIBLE PARA CALIBRE 4 AWG. INCLUYE: MANO DE OBRA Y HERRAMIENTA.
ELE-004		SUMINISTRO Y COLOCACION DE MATERIALES PARA CONEXIÓN DE SISTEMA DE TIERRA EN TRANSFORMADOR TIPO PEDESTAL, INCLUYE: TORNILLERIA, BARRA DE COBRE DE 0.60 MTS X 2" DE ANCHO X 1/4" DE ESPESOR, TERMINALES DE OJO PONCHABLES DIFERENTES CALIBRES, MATERIAL PARA FIJACION, MANO DE OBRA, HERRAMIENTA Y EQUIPO.
ELE-007		SUMINISTRO E INSTALACION DE CALCOMANIAS IDENTIFICADORAS EN TRANSICIONES AEREO-SUBTERRANEAS, INCLUYE: MANO DE OBRA Y HERRAMIENTA
ELE-017		SUMINISTRO E INSTALACION DE TRANSICION AEREA-SUBTERRANEA EN BAJA TENSION 220 VOLTS CON CABLE ALUMINIO DRS 3+1 CAL. 3/0 AWG XLPE INCLUYE : CONECTOR VCL-54, TUBO GALV. C/R 2", FLEJE DE ACERO, HEBILLA P/FLEJE,MUFA 2", MANO DE OBRA, HERRAMIENTA Y EQUIPO.
ELE-018		SUMINISTRO E INSTALACION DE TRANSICION AEREA-SUBTERRANEA EN BAJA TENSION 220 VOLTS CON CABLE ALUMINIO DRS 2+1 CAL. 3/0 AWG XLPE INCLUYE : CONECTOR VCL-54, TUBO GALV. C/R 2", FLEJE DE ACERO, HEBILLA P/FLEJE,MUFA 2", MANO DE OBRA, HERRAMIENTA Y EQUIPO.
ELE-019		TERMINAL TIPO CODO PORTAFUSIBLE OCC 200 A, 15 KV, CAL. 3/0 AWG, ESPECIFICACIÓN CFE 55000-99.
ELE-024		SUMINISTRO Y COLOCACIÓN DE CONECTADOR TIPO MULTIPLE DE 5 VIAS, 200 AMPS., 14.4 KV. OPERACION CON CARGA, CON PLACA DE ACERO INOXIDABLE, MCA ELASTIMOLD O SIMILAR. INCLUYE: MANO DE OBRA Y HERRAMIENTA.
ELE-025		SUMINISTRO Y COLOCACIÓN DE BOQUILLA ESTACIONARIA APARTARRAYO DE 200 AMPS, 14.4 KV INCLUYE: MANO DE OBRA Y HERRAMIENTA.
ELE-026		SUMINISTRO Y COLOCACION DE CORREDERA DE FIERRO GALVANIZADO DE 100 CMS, CONFORME A NORMA CFE-CFG. INCLUYE: TORNILLO GALV. DE 3/8", TAQUETE HDI DE 3/8", ARANDELAS PLANAS Y DE PRESION DE 3/8", PUESTA A TIERRA DE CORREDERA CON CABLE DE COBRE CAL. 10 AWG, MANO DE OBRA Y HERRAMIENTA.
ELE-030		SUMINISTRO Y COLOCACION DE ALAMBRE DE COBRE CAL. 4 PARA ATERRIZAMIENTO DE CAJAS DERIVADORAS EN REGISTRO, INCLUYE: MANO DE OBRA Y HERRAMIENTA.
ELE-032		SUMINISTRO Y COLOCACION DE TRANSICION AEREO-SUBTERRANEO DE MEGACABLE EN POSTE PROYECTO, INCLUYE: POSTE DE CONCRETO REFORZADO DE 9 MTS, TUBERIA GALVANIZADA C/R DE 2", FLEJE DE ACERO INOXIDABLE 3/4", HEBILLA PARA FLEJE DE 3/4", MANO DE OBRA, HERRAMIENTA Y EQUIPO
ELE-033		SUMINISTRO Y COLOCACION DE TRANSICION AEREO-SUBTERRANEA DE MEGACABLE EN POSTE EXISTENTE, INCLUYE: TUBERIA GALVANIZADA C/R DE 2", FLEJE DE ACERO INOXIDABLE 3/4", HEBILLA PARA FLEJE DE 3/4", MANO DE OBRA, HERRAMIENTA Y EQUIPO

Gobierno del Estado de Sinaloa

Secretaría de Obras Públicas

Localización

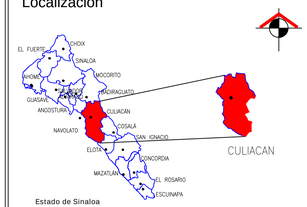

Firmas

Arq. José Manuel Acosta Bernal
Director de Estudios y Proyectos

Arq. Javier Brambila López
Jefe de proyectos de Vialidad

Obra:

TRABAJOS DE ACCESORIOS SUBTERRÁNEOS EN MEDIA Y BAJA TENSIÓN EN LA AV. ÁLVARO OBREGÓN ENTRE BLVD. UNIVERSITARIOS A CALLE VELINA LEÓN DE MEDINA, EN LA CIUDAD DE CULIACÁN ROSALES, MUNICIPIO DE CULIACÁN, ESTADO DE SINALOA.

Contrato:

OPPU-EST-ADJ-PEST-IMSP-1501A-2025

Localidad:

COLONIA TIERRA BLANCA - 6 ENERO

Municipio:

CULIACAN

Contenido:

PLANO DE OBRA TERMINADA

Plano:

3 DE 3