



H. AYUNTAMIENTO DE CULIACAN

PROYECTO:

PAVIMENTACION CON CONCRETO HIDRAULICO DE AV. ANTONIO NAKAYAMA, TRAMO ENTRE CALLES MARIANO AZUELA Y PLAN DE TUXTEPEC, EN LA COLONIA GUADALUPE VICTORIA, CULIACAN, SINALOA.

CROQUIS DE LOCALIZACION:



CONTENIDO:

PLANTA DE ALUMBRADO.-

OBSERVACIONES:



ARQ. JUAN DE DIOS GAMEZ MENDIVIL
PRESIDENTE MUNICIPAL

ING. ROBERTO ALFONSO ZAZUETA TAPIA
SRIO. MPAL. DE OBRAS Y SERVICIOS PUBLICOS

ARQ. ARLETTE DIAZ LEON
DIRECTOR DE OBRAS PUBLICAS

ELABORO:

UNIDAD DE EVALUACION TECNICA

REVISO:

UNIDAD DE EVALUACION TECNICA

CLAVE PRESUPUESTO:

PAV122ANTONIDNAKAYAMA

COORDENADAS GEOGRAFICAS:

24°47'32.41"N 107°21'35.40"D

ESCALA:

S/ESC.

FECHA:



2022

ARCHIVO:

NUMERO DE PLANO:

6 DE 10

AV. ANTONIO NACAYAMA.-

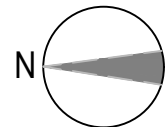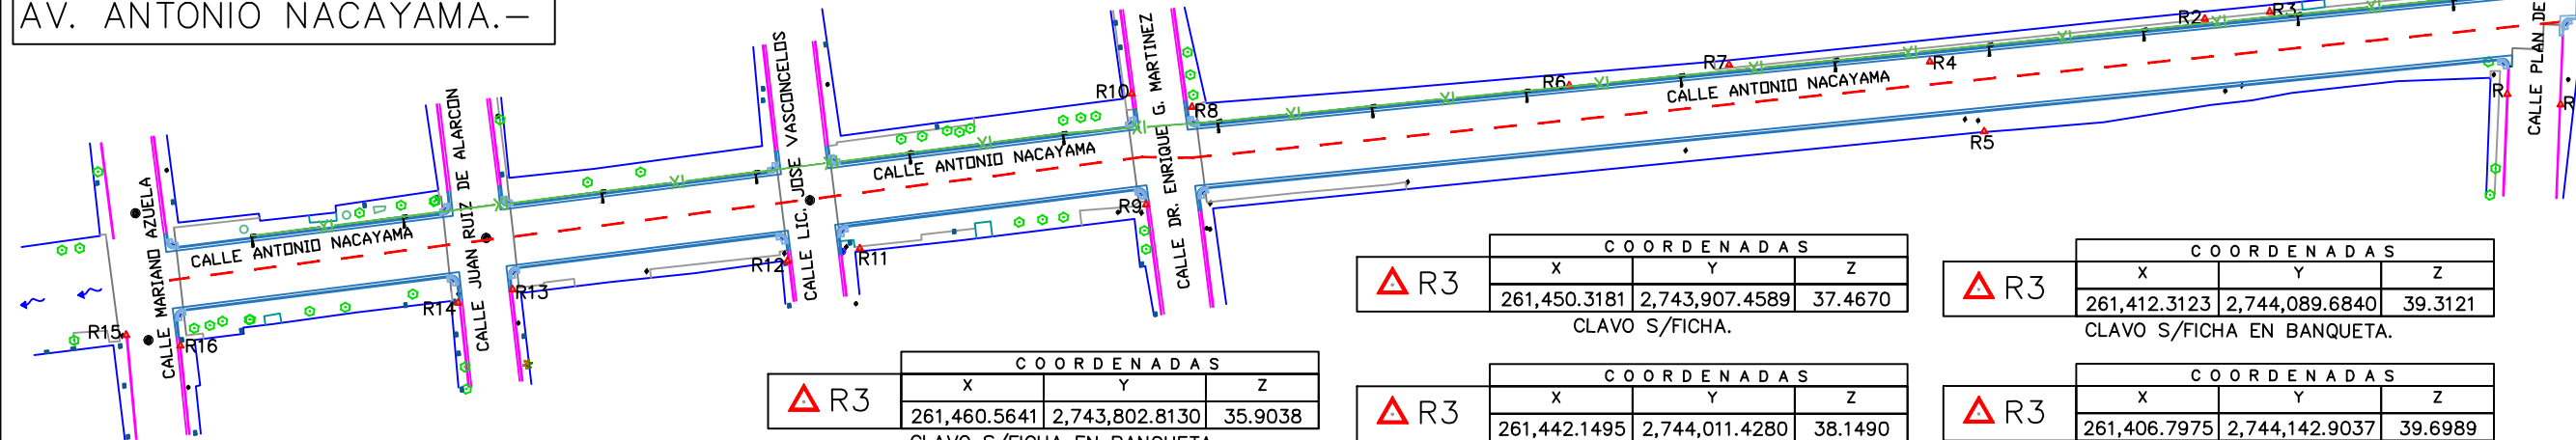

R3	COORDENADAS		
	X	Y	Z
	261,444.6342	2,743,756.8431	35.5838

CLAVO S/FICHA EN GUARNICION.

R3	COORDENADAS		
	X	Y	Z
	261,442.6111	2,743,746.5225	35.5593

CLAVO S/FICHA EN GUARNICION.

R3	COORDENADAS		
	X	Y	Z
	261,459.2069	2,743,815.3904	36.1600

CLAVO S/FICHA EN BANQUETA.

R3	COORDENADAS		
	X	Y	Z
	261,460.5641	2,743,802.8130	35.9038

CLAVO S/FICHA EN BANQUETA.

R3	COORDENADAS		
	X	Y	Z
	261,450.9278	2,743,868.5957	36.8348

CLAVO S/FICHA.

R3	COORDENADAS		
	X	Y	Z
	261,437.4174	2,743,858.0906	38.0756

CLAVO S/FICHA EN T.N.

R3	COORDENADAS		
	X	Y	Z
	261,446.3035	2,743,938.3763	37.6134

CLAVO S/FICHA EN T.N.

R3	COORDENADAS		
	X	Y	Z
	261,450.3181	2,743,907.4589	37.4670

CLAVO S/FICHA.

R3	COORDENADAS		
	X	Y	Z
	261,442.1495	2,744,011.4280	38.1490

CLAVO S/FICHA EN BANQUETA.

R3	COORDENADAS		
	X	Y	Z
	261,423.2162	2,744,020.3097	38.2877

CLAVO S/FICHA EN GUARNICION.

R3	COORDENADAS		
	X	Y	Z
	261,444.7009	2,744,023.0756	38.1951

CLAVO S/FICHA EN GUARNICION.

R3	COORDENADAS		
	X	Y	Z
	261,414.7486	2,744,075.7065	39.3828

CLAVO S/FICHA EN BANQUETA.

R3	COORDENADAS		
	X	Y	Z
	261,412.3123	2,744,089.6840	39.3121

CLAVO S/FICHA EN BANQUETA.

R3	COORDENADAS		
	X	Y	Z
	261,406.7975	2,744,142.9037	39.6989

CLAVO S/FICHA EN BANQUETA.

R3	COORDENADAS		
	X	Y	Z
	261,404.2030	2,744,153.4547	39.7977

CLAVO S/FICHA EN BANQUETA.

R3	COORDENADAS		
	X	Y	Z
	261,397.9694	2,744,217.7019	39.8673

CLAVO S/FICHA EN GUARNICION.

R3	COORDENADAS		
	X	Y	Z
	261,395.9137	2,744,207.2072	40.0086

CLAVO S/FICHA EN GUARNICION.