



H. AYUNTAMIENTO DE CULIACAN

PROYECTO:

CONSTRUCCION DE PUENTE VADO EN LA COMUNIDAD DE EL LIMON DE TELLAEHE, SINDICATURA LAS TAPIAS.

CULIACAN, SINALOA.

CROQUIS DE LOCALIZACION:

CONTENIDO:  
- DETALLES DE PUENTE VADO.

OBSERVACIONES:



ARG. JUAN DE DIOS GAMEZ MENDIVIL  
PRESIDENTE MUNICIPAL

ING. ROBERTO ALFONSO ZAZUETA TAPIA  
SRRO. MPAL. DE OBRAS Y SERVICIOS PUBLICOS

ARG. ARLETTE DIAZ LEON  
DIRECTOR DE OBRAS PUBLICAS

ELABORO:

UNIDAD DE EVALUACION TECNICA

REVISO:

UNIDAD DE EVALUACION TECNICA

PLANE PRESUPUESTO:

COORDENADAS GEOGRAFICAS:

24°43'50.72"N, 107°4'49.40"D

ESCALA:

S/ESC.

FECHA:


2022

ARCHIVO:

221310 - PUENTE VADO EN EL LIMON DE TELLAEHE, SIND. LAS TAPIAS.


NUMERO DE PLANO:

8 DE 13

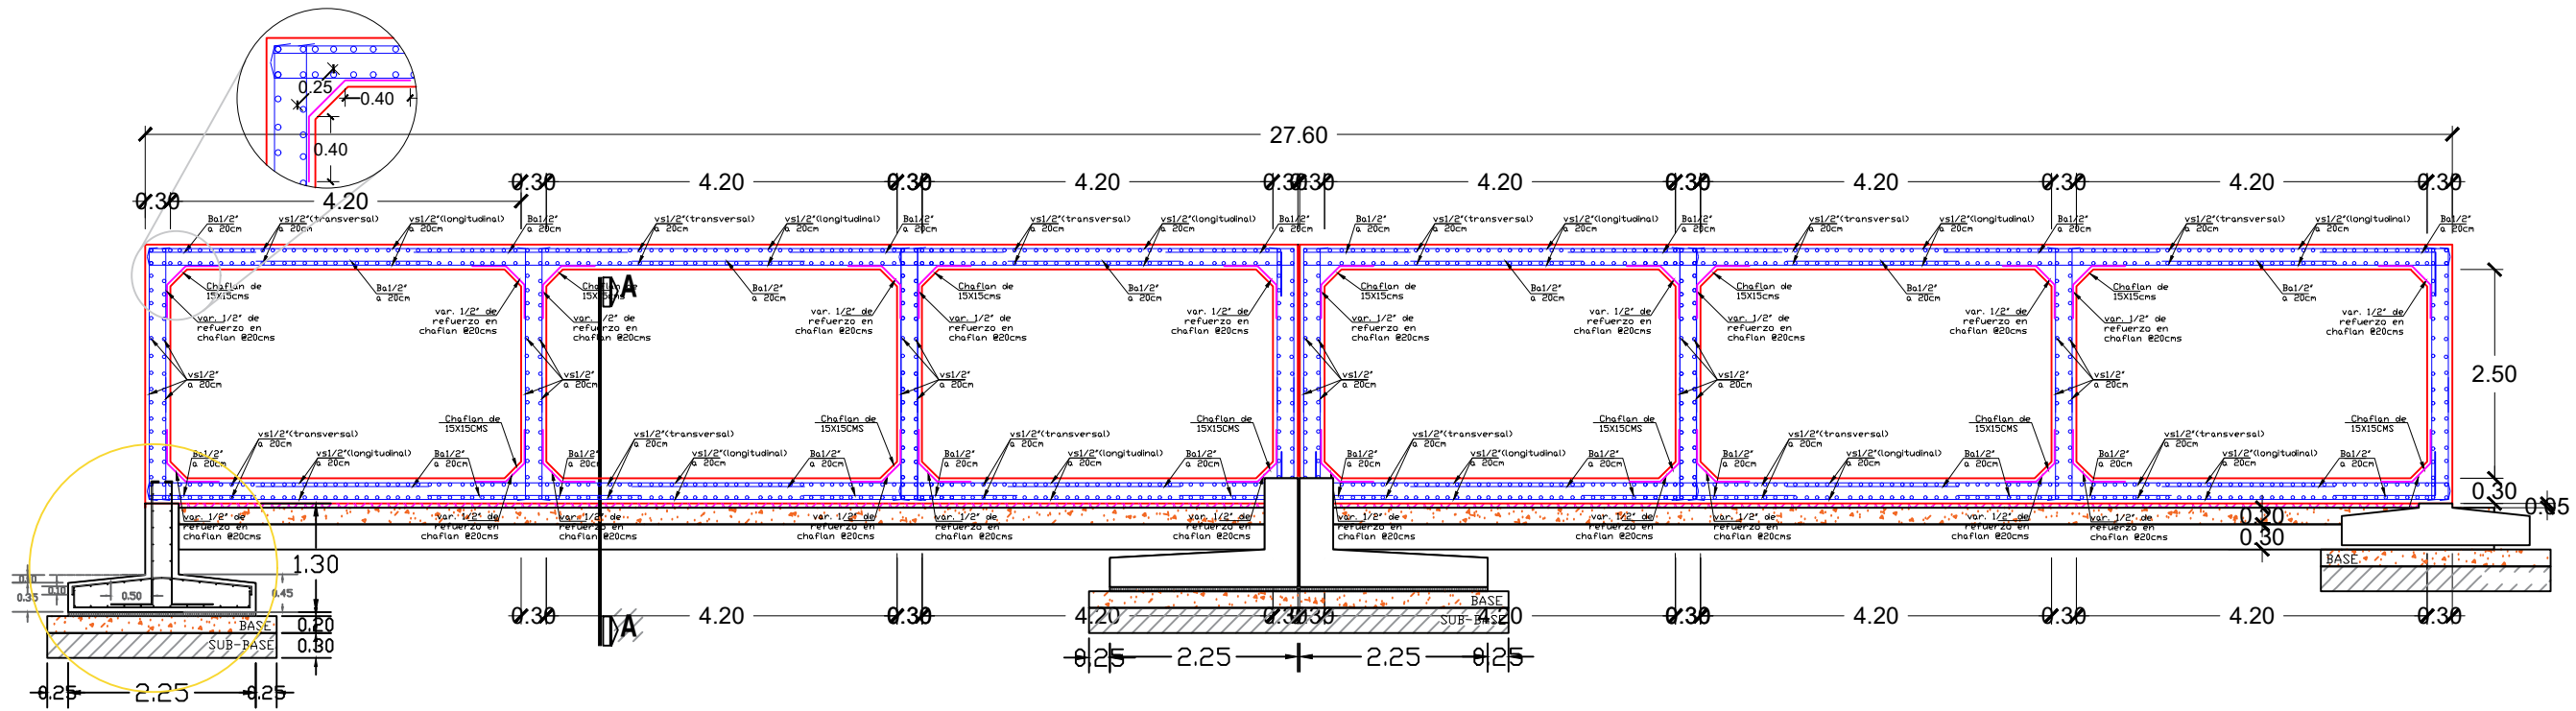

SECCION PROPUESTA DE PUENTE VADO

DETALLE DE PUENTE VADO.-

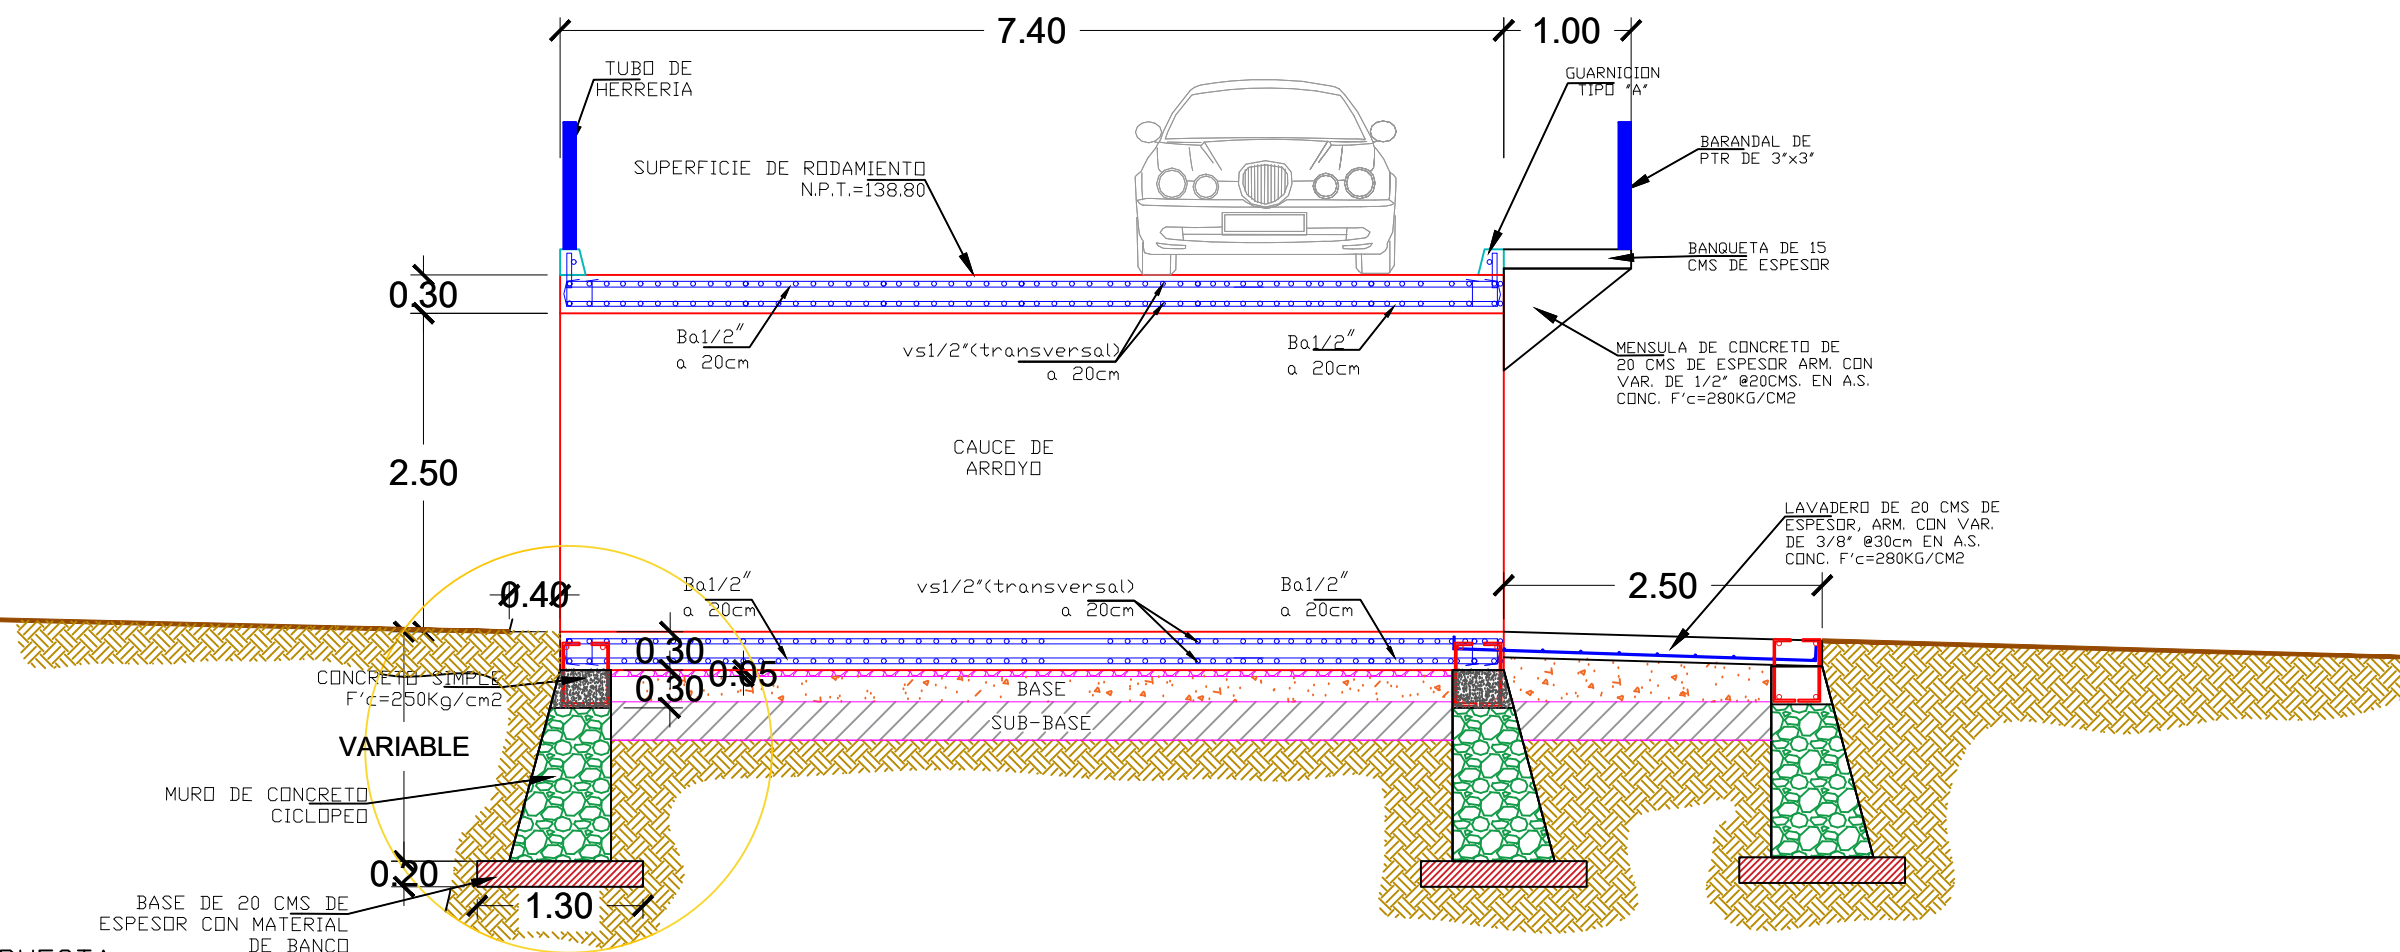

CORTE A-A' PROPUESTA.-