


PLANTA ESTRUCTURAL
 ESC. 1:150

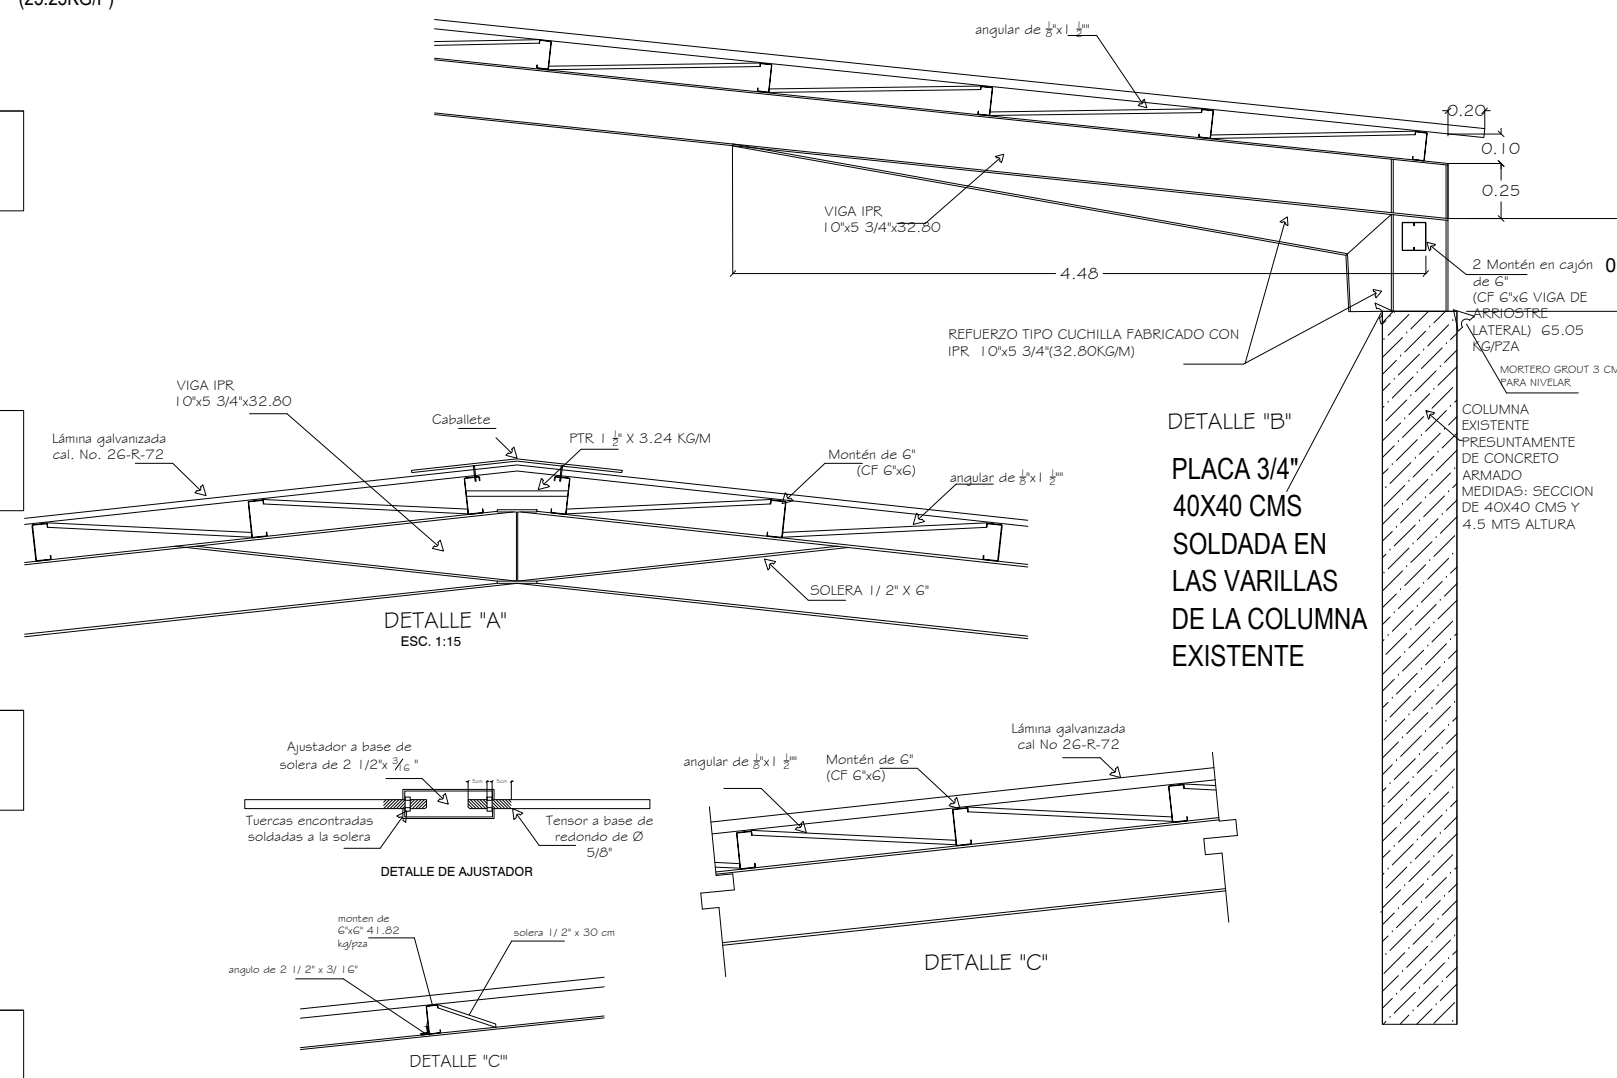

CROQUIS DE LOCALIZACIÓN		
DATOS DEL PROYECTO		
PROPIETARIO: MUNICIPIO DE AHOME		
UBICACIÓN: EJIDO RICARDO FLORES MAGON, TECHUMBRE EN CANCHA DE CASA EJIDAL.		
NOTAS GENERALES		
- COTAS EN METROS. - NIVELES EN METROS. - NO SE TOMARÁN COTAS A ESCALA DE ESTE PLANO. - LAS COTAS INDICADAS SON A PLANO DE ALBANILERIA. - TODAS LAS COTAS Y NIVELES DEBERÁN SER VERIFICADAS EN OBRA POR EL CONTRATISTA. - CUALQUIER DISCREPANCIA DEBERÁ CONSULTARSE CON LA DIRECCIÓN DEL PROYECTO ASÍ COMO LA INTERPRETACIÓN QUE EL PROPIO CONTRATISTA DE AL DIBUJO.		
MODIFICACIONES		
NUM.	COMENTARIO:	FECHA:
FIRMAS Y SELLOS		
APROBÓ:		
ING. CARLOS JULIO DE JESUS FIERRO SERRANO DIRECTOR GENERAL DE OBRAS Y SERVICIOS PÚBLICOS REVISÓ:		
ING. RAEL RIVERA CASTRO DIRECTOR DE OBRAS PÚBLICAS ELABORÓ:		
ING. RAMIRO JESUS COTA GASTÉLUM SUB DIRECTOR TÉCNICO		
NOMBRE DEL PROYECTO		
- TECHUMBRE 18 X 30 M		
CONTENIDO DEL PLANO		
- PLANTA - DETALLES		
FECHA:		03
MAYO 2019		