
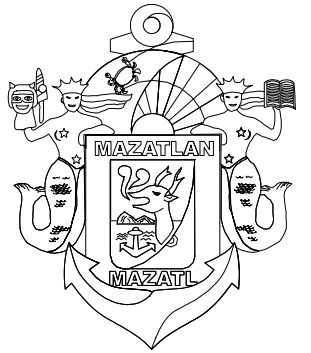


PERFIL CALLE EJIDO BARRÓN
ESCALA HORIZONTAL 1 : 1000
ESCALA VERTICAL 1 : 1000
TOTAL VOLUMEN CORTE = 1,096.22m³
TOTAL VOLUMEN TERRAPLEN = 0.00m³

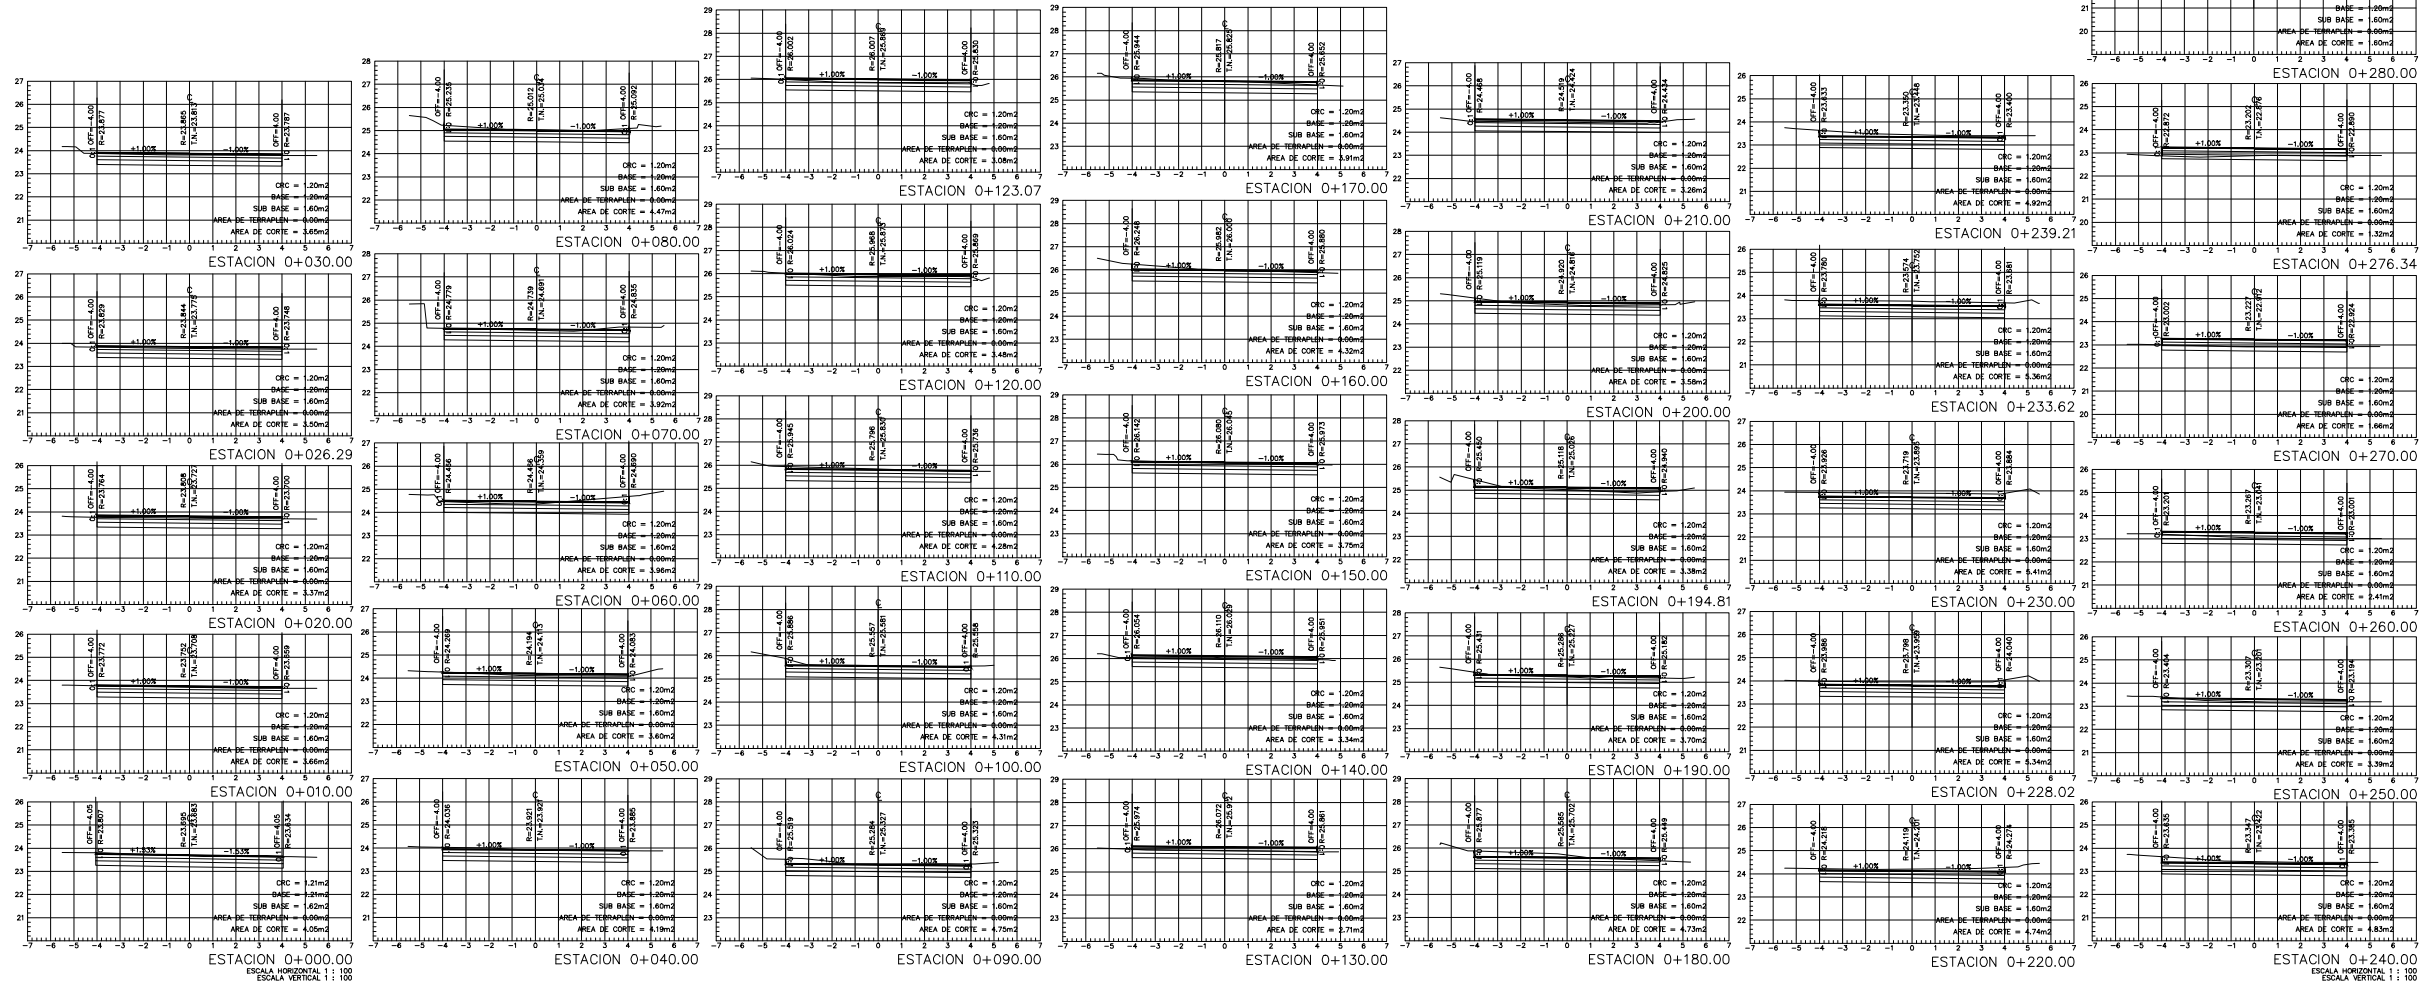

MUNICIPIO DE MAZATLÁN
CALLE ANGEL FLORES S/N COLONIA CENTRO MAZATLÁN , SIN.

PRESIDENTE MUNICIPAL
LIC. EDGAR AUGUSTO GONZÁLEZ ZATARAIN

DIRECTOR DE OBRAS PUBLICAS
ING. RIGOBERTO ARAMBURO BOJORQUEZ

SUBDIRECTOR DE OBRAS PUBLICAS:
ING. MARTÍN GALLARDO NORIEGA

JEFE DEL DEPTO. DE PROYECTO Y TOPOGRAFIA:
ING. JUAN CARLOS GALARZA BARRÓN

INTEGRANTES DEL DEPARTAMENTO DE PROYECTOS:
ARQ. JESUS IVAN MORENO JIMENEZ
ARQ. ANA GABRIELA OSUNA RENDÓN
ARQ. MARTIN LOAIZA NORIEGA

PROYECTO:
CALLE EJIDO BARRÓN
ENTRE C. EJIDO LOS POZOS Y C. EJIDO EL CASTILLO
COL. VALLES DEL EJIDO

LOCALIZACION

ESCALA:
S/E

FECHA:
ENERO DEL 2024

DISEÑO - DIBUJO:
ARQ. ANA GABRIELA OSUNA RENDÓN

LAMINA No.
2

CLAVE

OBRAS PUBLICAS