

H. AYUNTAMIENTO DE
GUASAVE

DIRECCIÓN GENERAL DE OBRAS Y
SERVICIOS PÚBLICOS

DIRECCIÓN DE PLANEACIÓN
URBANA

PRESIDENTE MUNICIPAL:
DR. MARTÍN DE JESÚS AHUMADA QUINTERO

DIRECTOR GENERAL DE OBRAS Y SERVICIOS PÚBLICOS:
ARQ. ESAU LÓPEZ BOJORQUEZ.


DIRECTOR DE PLANEACIÓN URBANA:
ARQ. MIGUEL JORGE WONG ORTEGA

LEVANTÓ:
ING. FELIX FRANCISCO MUÑOZ HERRERA

DIBUJÓ: *Abelardo R.M.*
ARQ. ABELARDO ROMERO MARTINEZ.

FECHA:
ENERO/2023


ESCALA:
S/E

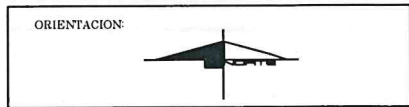


LOCALIZACIÓN:

CONTENIDO:
MEJORAMIENTO DE AREA RECREATIVA.


LOCALIDAD:
LA ESCALERA, GUASAVE, SIN.

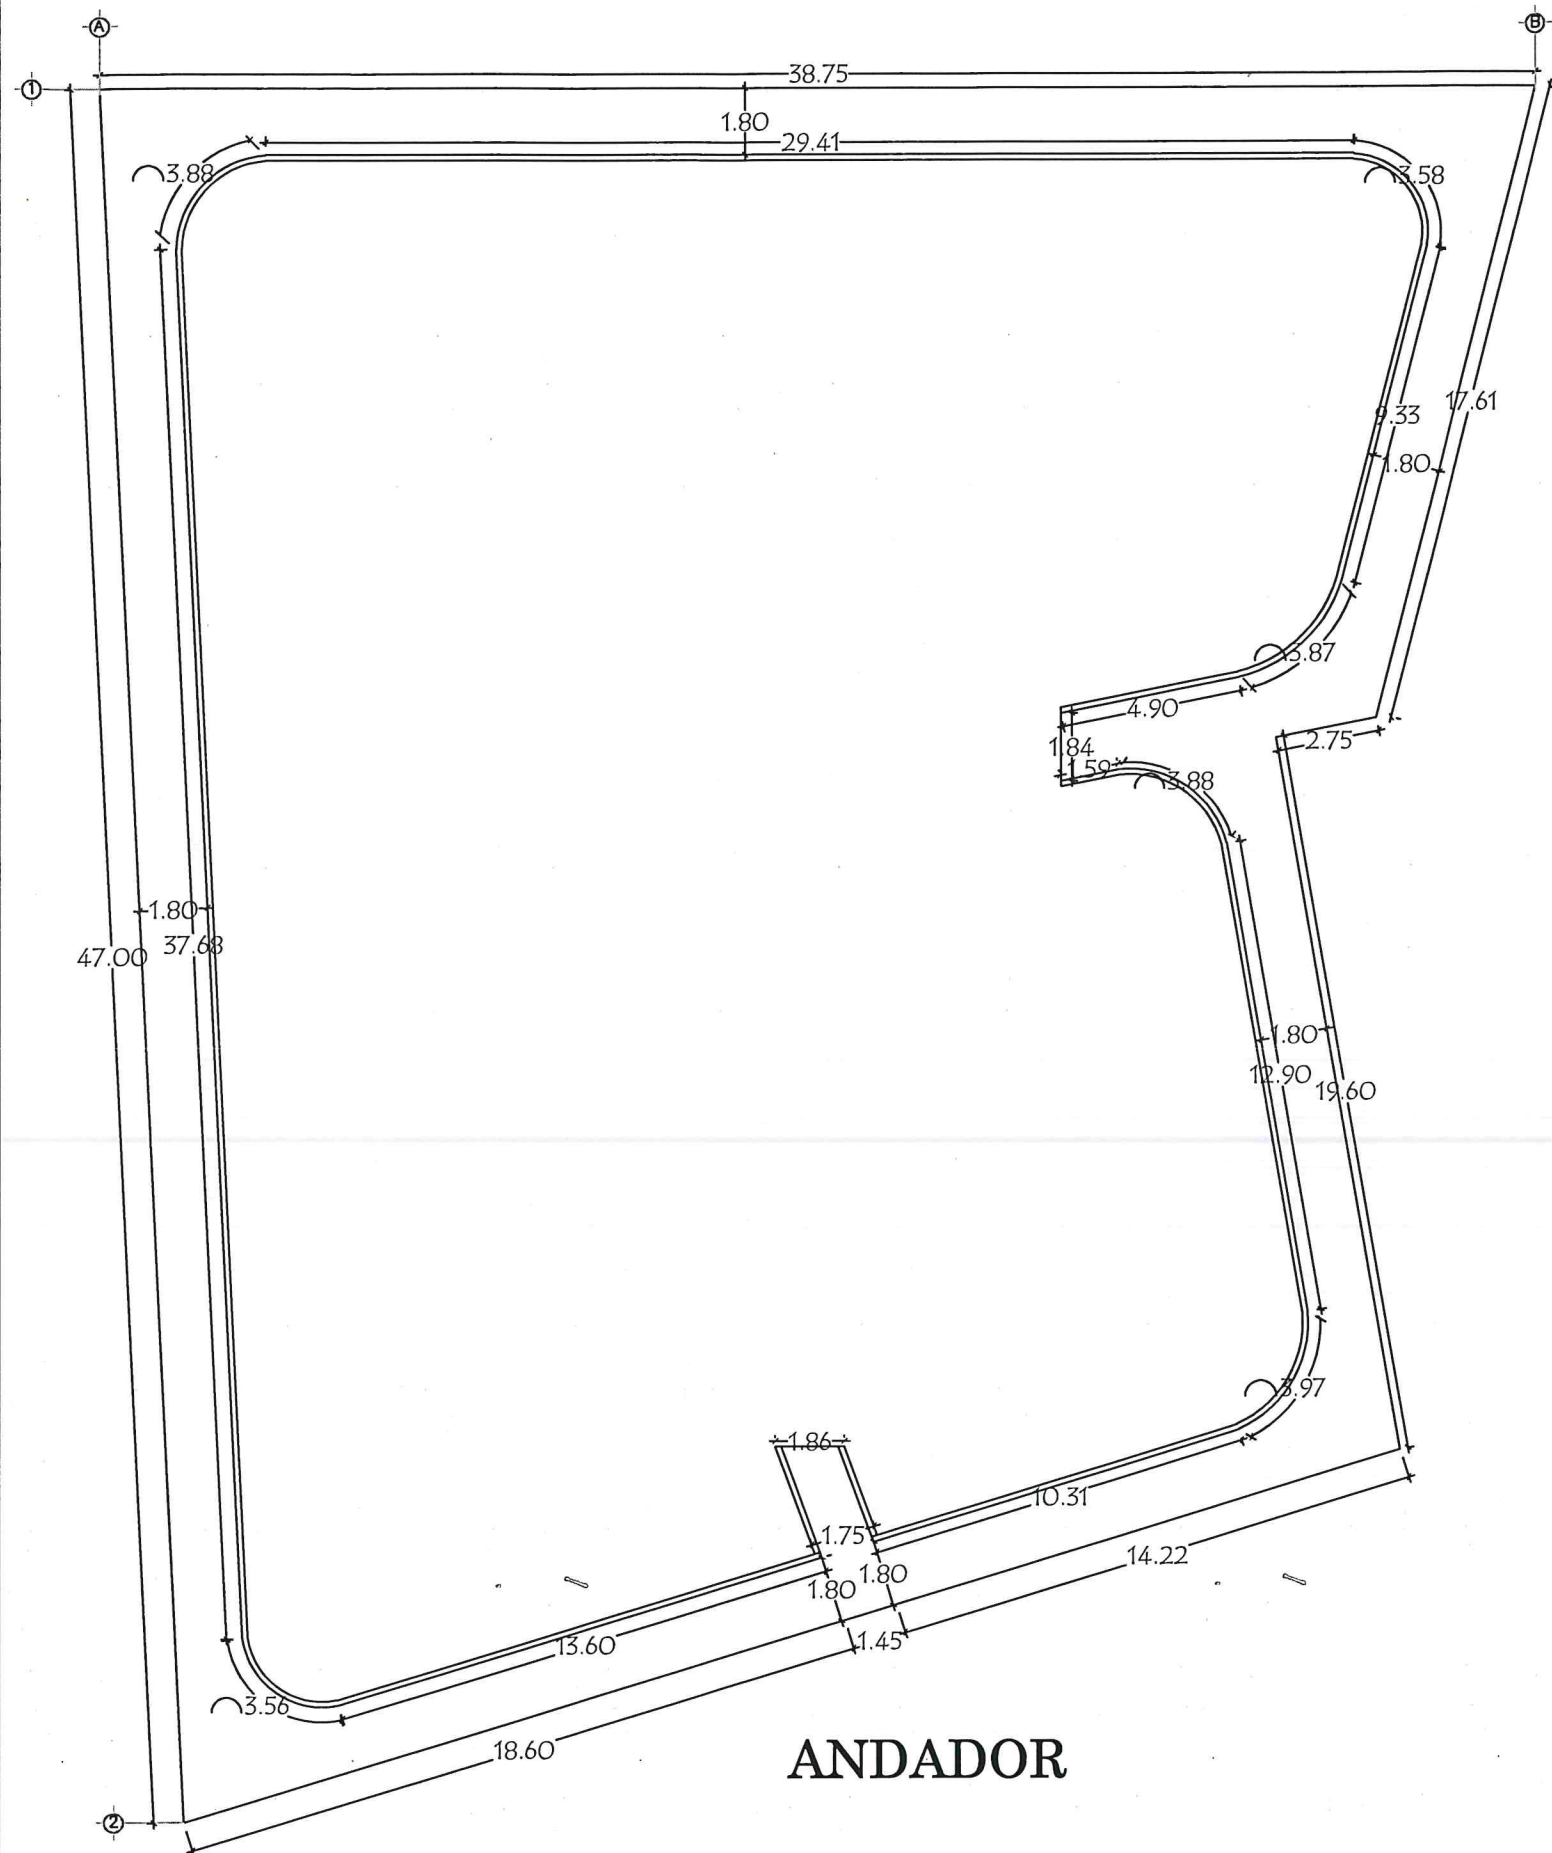

ANDADOR

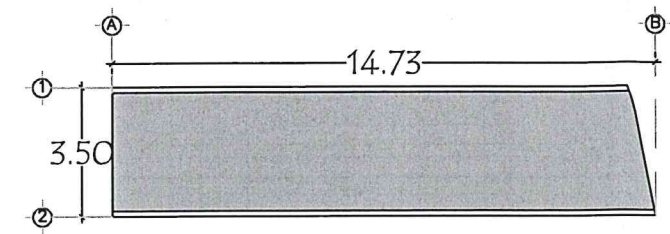

PLANCHA DE GIMNASIO

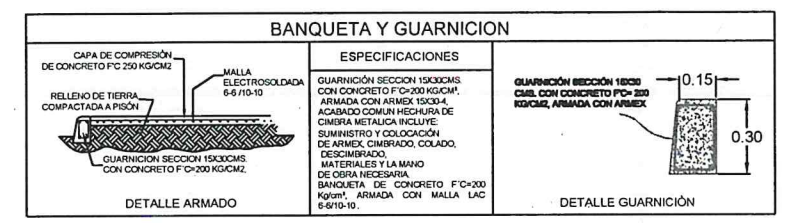

H. AYUNTAMIENTO DE GUASAVE

DIRECCIÓN GENERAL DE OBRAS Y SERVICIOS PÚBLICOS

DIRECCIÓN DE PLANEACIÓN URBANA

PRESIDENTE MUNICIPAL:
DR. MARTÍN DE JESÚS AHUMADA QUINTERO

DIRECTOR GENERAL DE OBRAS Y SERVICIOS PÚBLICOS:
ARQ. ESAU LÓPEZ BOJORQUEZ


DIRECTOR DE PLANEACIÓN URBANA:
ARQ. MIGUEL JORGE WONG ORTEGA

LEVANTÓ:
ING. FELIX FRANCISCO MUÑOZ HERRERA

DIBUJÓ: **Abelardo R.M.**
ARQ. ABELARDO ROMERO MARTINEZ.

FECHA:
ENERO/2023


ESCALA:
S/E

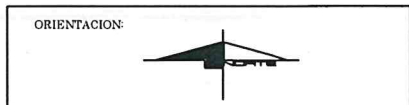


LOCALIZACIÓN:

CONTENIDO:
MEJORAMIENTO DE AREA RECREATIVA.


LOCALIDAD:
LA ESCALERA, GUASAVE, SIN.

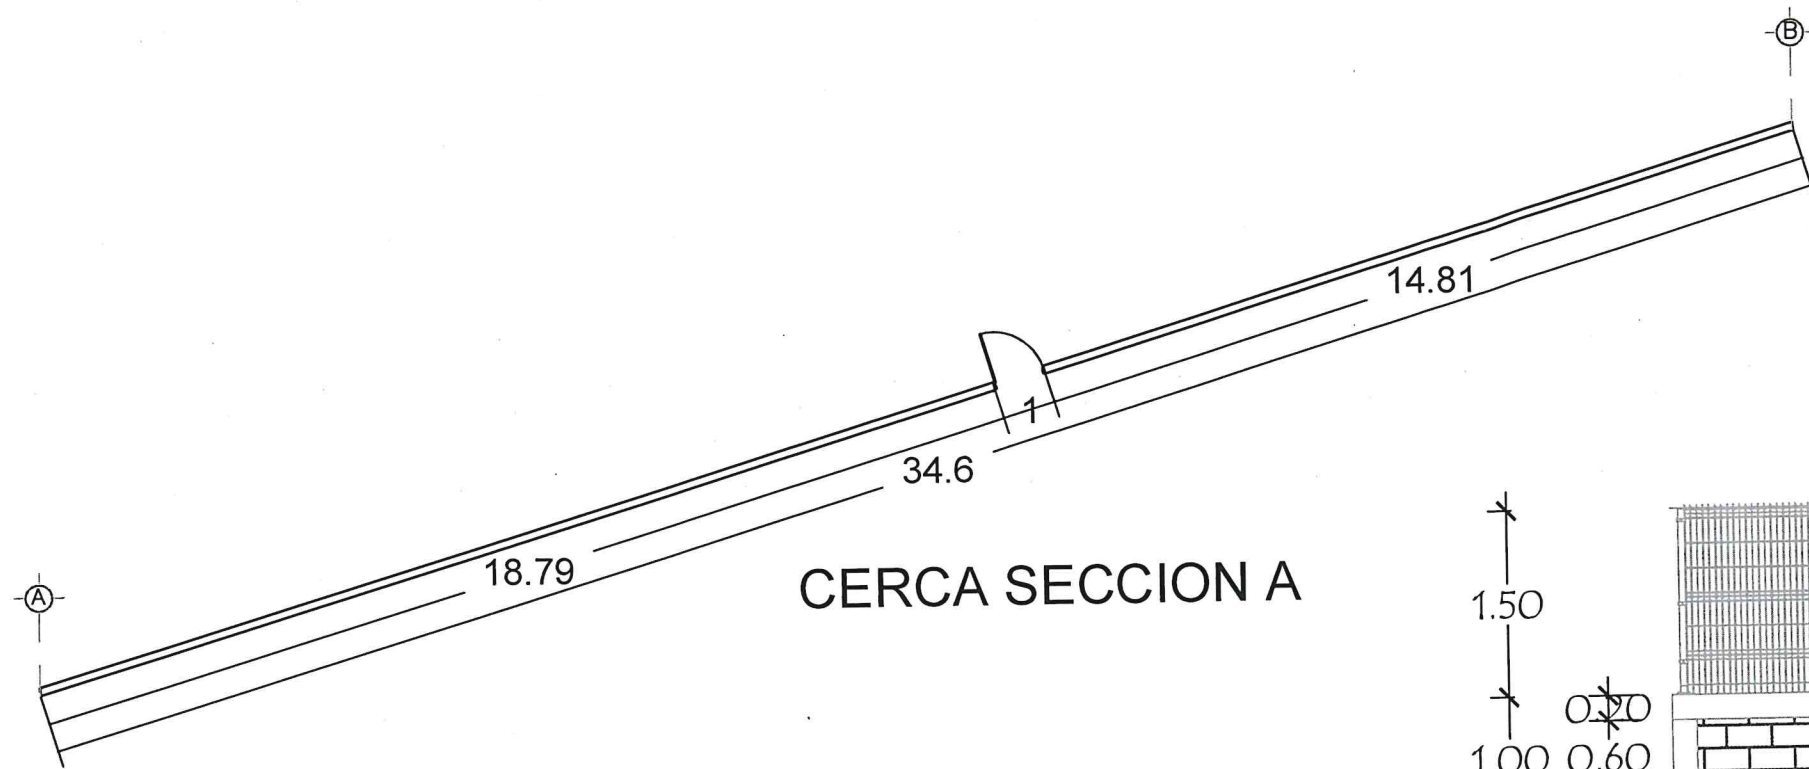


CERCA SECCION A

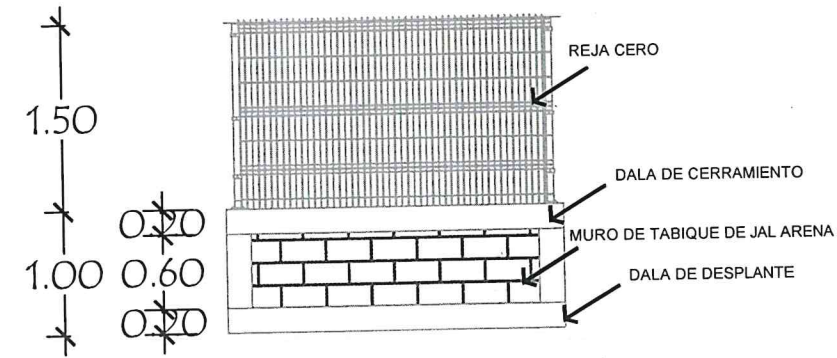

REJA CERO

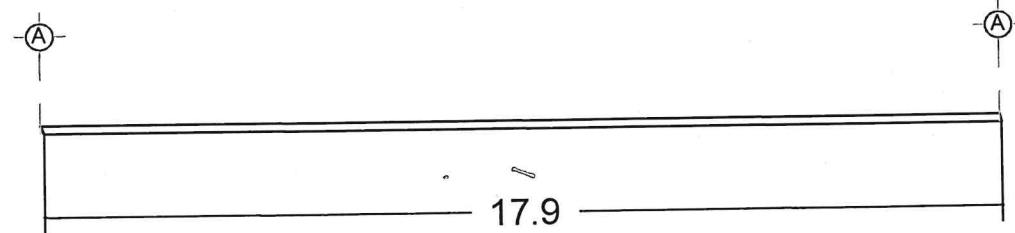

CERCA SECCION B

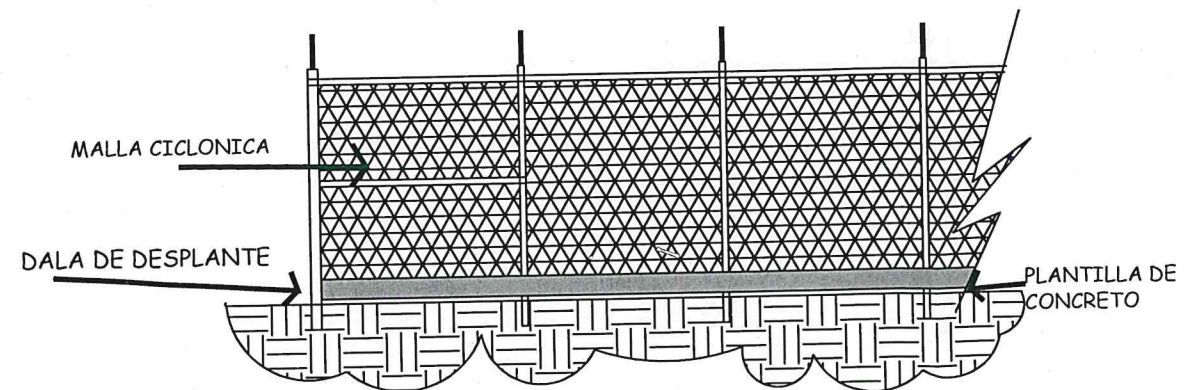

DETALLE DE CERCA PERIMETRAL



H. AYUNTAMIENTO DE
GUASAVE

DIRECCIÓN GENERAL DE OBRAS Y
SERVICIOS PÚBLICOS

DIRECCIÓN DE PLANEACIÓN
URBANA

PRESIDENTE MUNICIPAL:
DR. MARTÍN DE JESÚS AHUMADA QUINTERO

DIRECTOR GENERAL DE OBRAS Y SERVICIOS PÚBLICOS:
ARQ. ESAU LÓPEZ BOJORQUEZ

DIRECTOR DE PLANEACIÓN URBANA:
ARQ. MIGUEL JORGE WONG ORTEGA

LEVANTÓ:
ING. FELIX FRANCISCO MUÑOZ HERRERA

DIBUJÓ: *Abelardo L.M.*
ARQ. ABELARDO ROMERO MARTINEZ.

FECHA:
ENERO/2023

ESCALA:
S/E




LOCALIZACIÓN:

CONTENIDO:
MEJORAMIENTO DE AREA RECREATIVA.


LOCALIDAD:
LA ESCALERA, GUASAVE, SIN.

MOBILIARIO DE GIMNASIO

(ABDOMEN DOBLE EN BARRA)

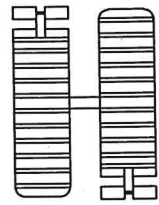


Planta

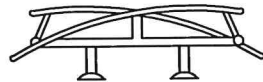


Alzado

(ESQUIADOR DOBLE EN BASE TUBULAR)

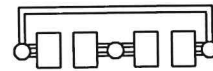


Planta

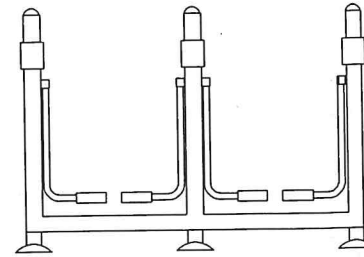


Alzado

(PRENSA EN PECHO Y ESPALDA EN BASE TUBULAR)

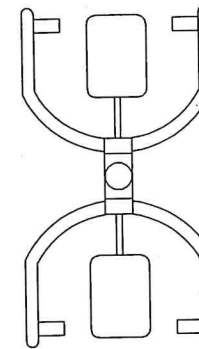


Planta

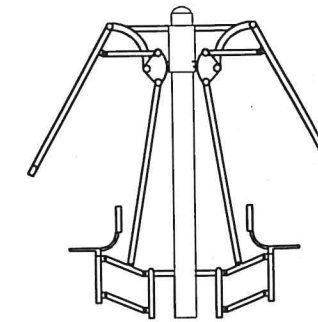


Alzado

MOBILIARIO DE JUEGOS

RESBALADILLA

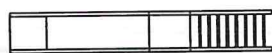


Planta

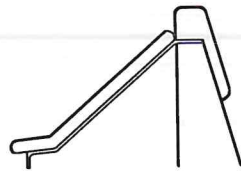


Alzado

PASAMANOS RECTO

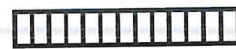


Planta

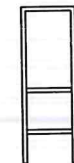


Alzado

SUBE Y BAJA DOBLE

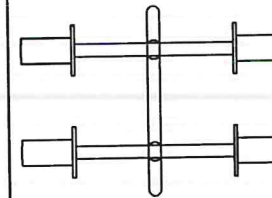


Planta

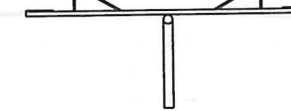


Alzado

COLUMPIO

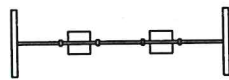

Planta

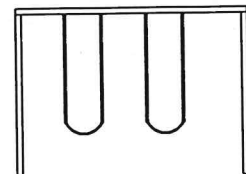

Alzado

Descripcion

Largo: 3.18mts. Ancho: 1.30mts.
Alto: 2.30 mts. 1 PZAS.



H. AYUNTAMIENTO DE
GUASAVE

DIRECCIÓN GENERAL DE OBRAS Y
SERVICIOS PÚBLICOS

DIRECCIÓN DE PLANEACIÓN
URBANA

PRESIDENTE MUNICIPAL:
DR. MARTÍN DE JESÚS AHUMADA QUINTERO

DIRECTOR GENERAL DE OBRAS Y SERVICIOS PÚBLICOS:
ARQ. ESAU LÓPEZ BOJORQUEZ.

DIRECTOR DE PLANEACIÓN URBANA:
ARQ. MIGUEL JORGE WONG ORTEGA

LEVANTÓ:
ING. FELIX FRANCISCO MUÑOZ HERRERA

DIBUJÓ: *Abelardo R.M.*
ARQ. ABELARDO ROMERO MARTINEZ.

FECHA:
ENERO/2023

ESCALA:
S/E

ORIENTACION:



LOCALIZACIÓN:

CONTENIDO:

MEJORAMIENTO DE AREA RECREATIVA.

LOCALIDAD:

LA ESCALERA, GUASAVE, SIN.