




H. AYUNTAMIENTO DE CULIACAN

PROYECTO:  
PAVIMENTACION DE VIALIDAD EN CIRCUITO DE CALLES (CALLE REVOLUCION, AV. ARTICULO 3 Y CALLE EMILIANO ZAPATA, EJIDO LIBERTAD, SINDICATURA DE QUILA.

CULIACAN, SINALOA.

CROQUIS DE LOCALIZACION:

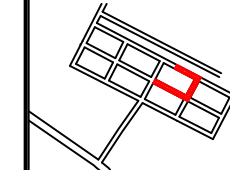

CONTENIDO:  
- BANCO DE MATERIALES PARA BASE Y SUB-BASE.

OBSERVACIONES:



LIC. JESUS ESTRADA FERREIRO  
PRESIDENTE MUNICIPAL.

ING. CESAR MANUEL OCHOA SALAZAR  
GERENTE MUNICIPAL DE OBRAS Y SERVICIOS PUBLICOS

ING. JAVIER MASCAREÑO QUIRÓNEZ  
DIRECTOR DE OBRAS PUBLICAS

ELABORO:

UNIDAD DE EVALUACION TECNICA

REVISO:

UNIDAD DE EVALUACION TECNICA

CLAVE PRESUPUESTO:

PAV2018REVART3EMIL.LIBERTAD

COORDENADAS GEOGRAFICAS:

24°28'27.7"N, 107°12'52.8"O

ESCALA:

S/ESC.

FECHA:


2020

ARCHIVO:

2014U - PAVIMENTACION DE CIRCUITO, EJIDO LIBERTAD

NUMERO DE PLANO:

3 DE 18

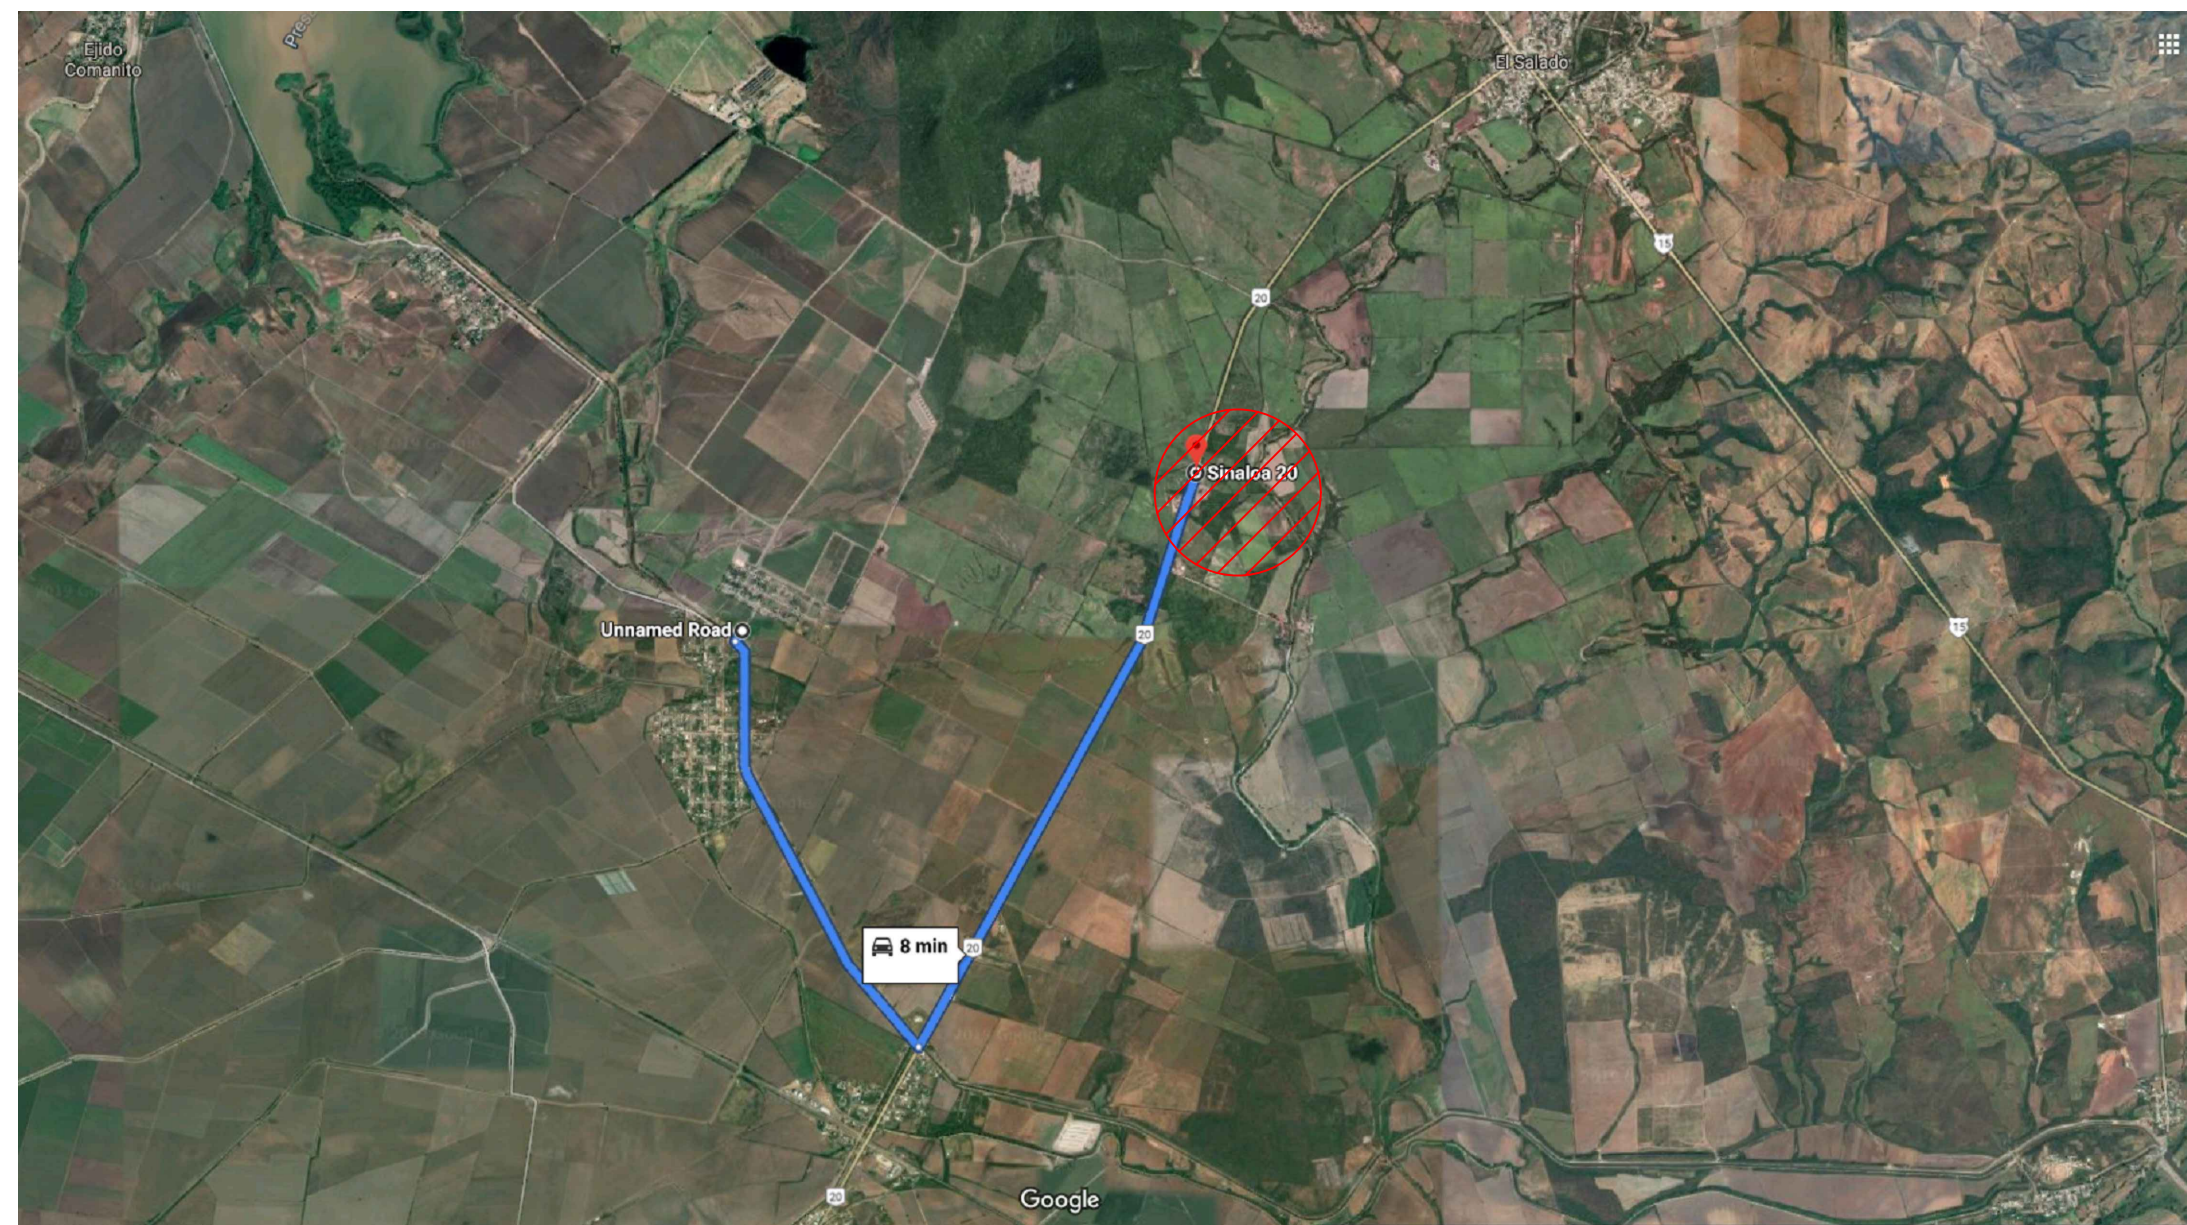

BANCO DE MATERIALES PARA BASE Y SUB-BASE  
10.00 KM. (APROX)