


CORTE LONGITUDINAL

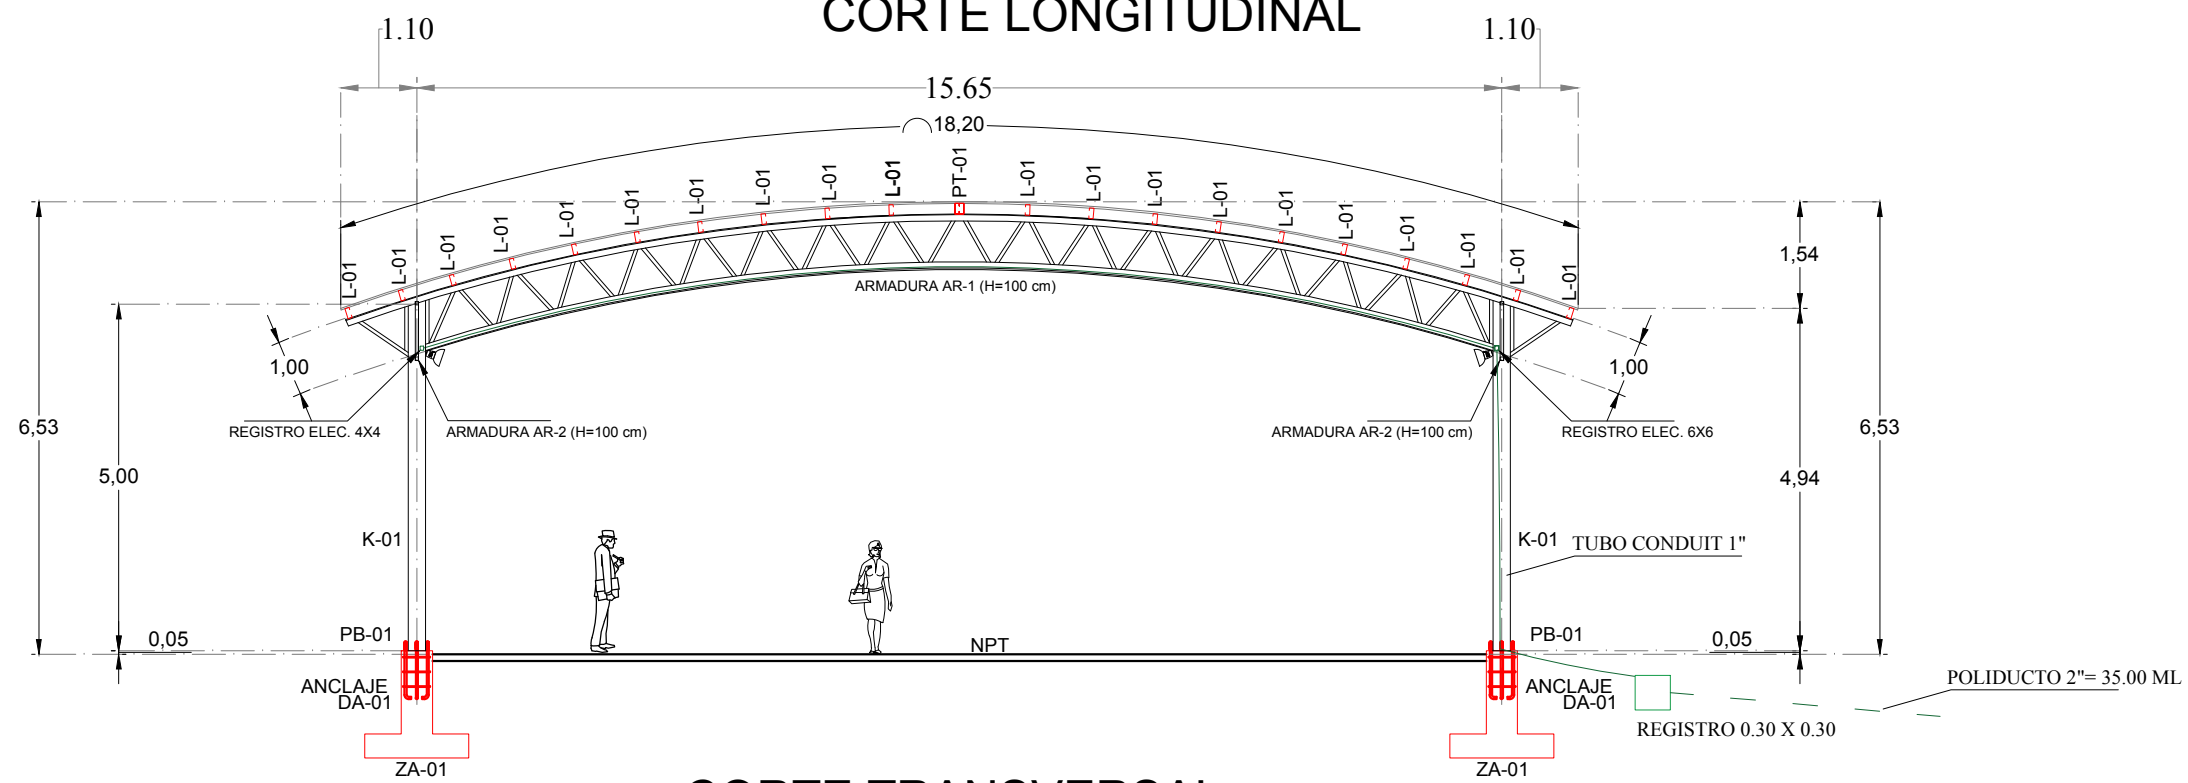

CORTE TRANSVERSAL

**OBRAS
PUBLICAS
MUNICIPALES**



DIRECCION: COMUNIDAD: BUENOS AIRES ELOTA, SIN.	PROYECTO: CONSTRUCCION DE TECHUMBRE METALICA EN CANCHA DE USOS MULTIPLES	OBSERVACIONES: AREA PLANTA: 469.50 M2 AREA TECHUMBRE: 560.56 M2	ESCALA: 1:100	FECHA: 9 DE ENERO DE 2020	LOCALIZACION:
DIRECTOR: ING HECTOR GUADALUPE LOPEZ COTA	ING. Y PROYECTOS: ING. BENITO JAVIER LOPEZ LOPEZ	LEVANTO: TOP. ARMANDO ROJAS	DIBUJO: ING. JUAN ORDOÑEZ ARROYO		