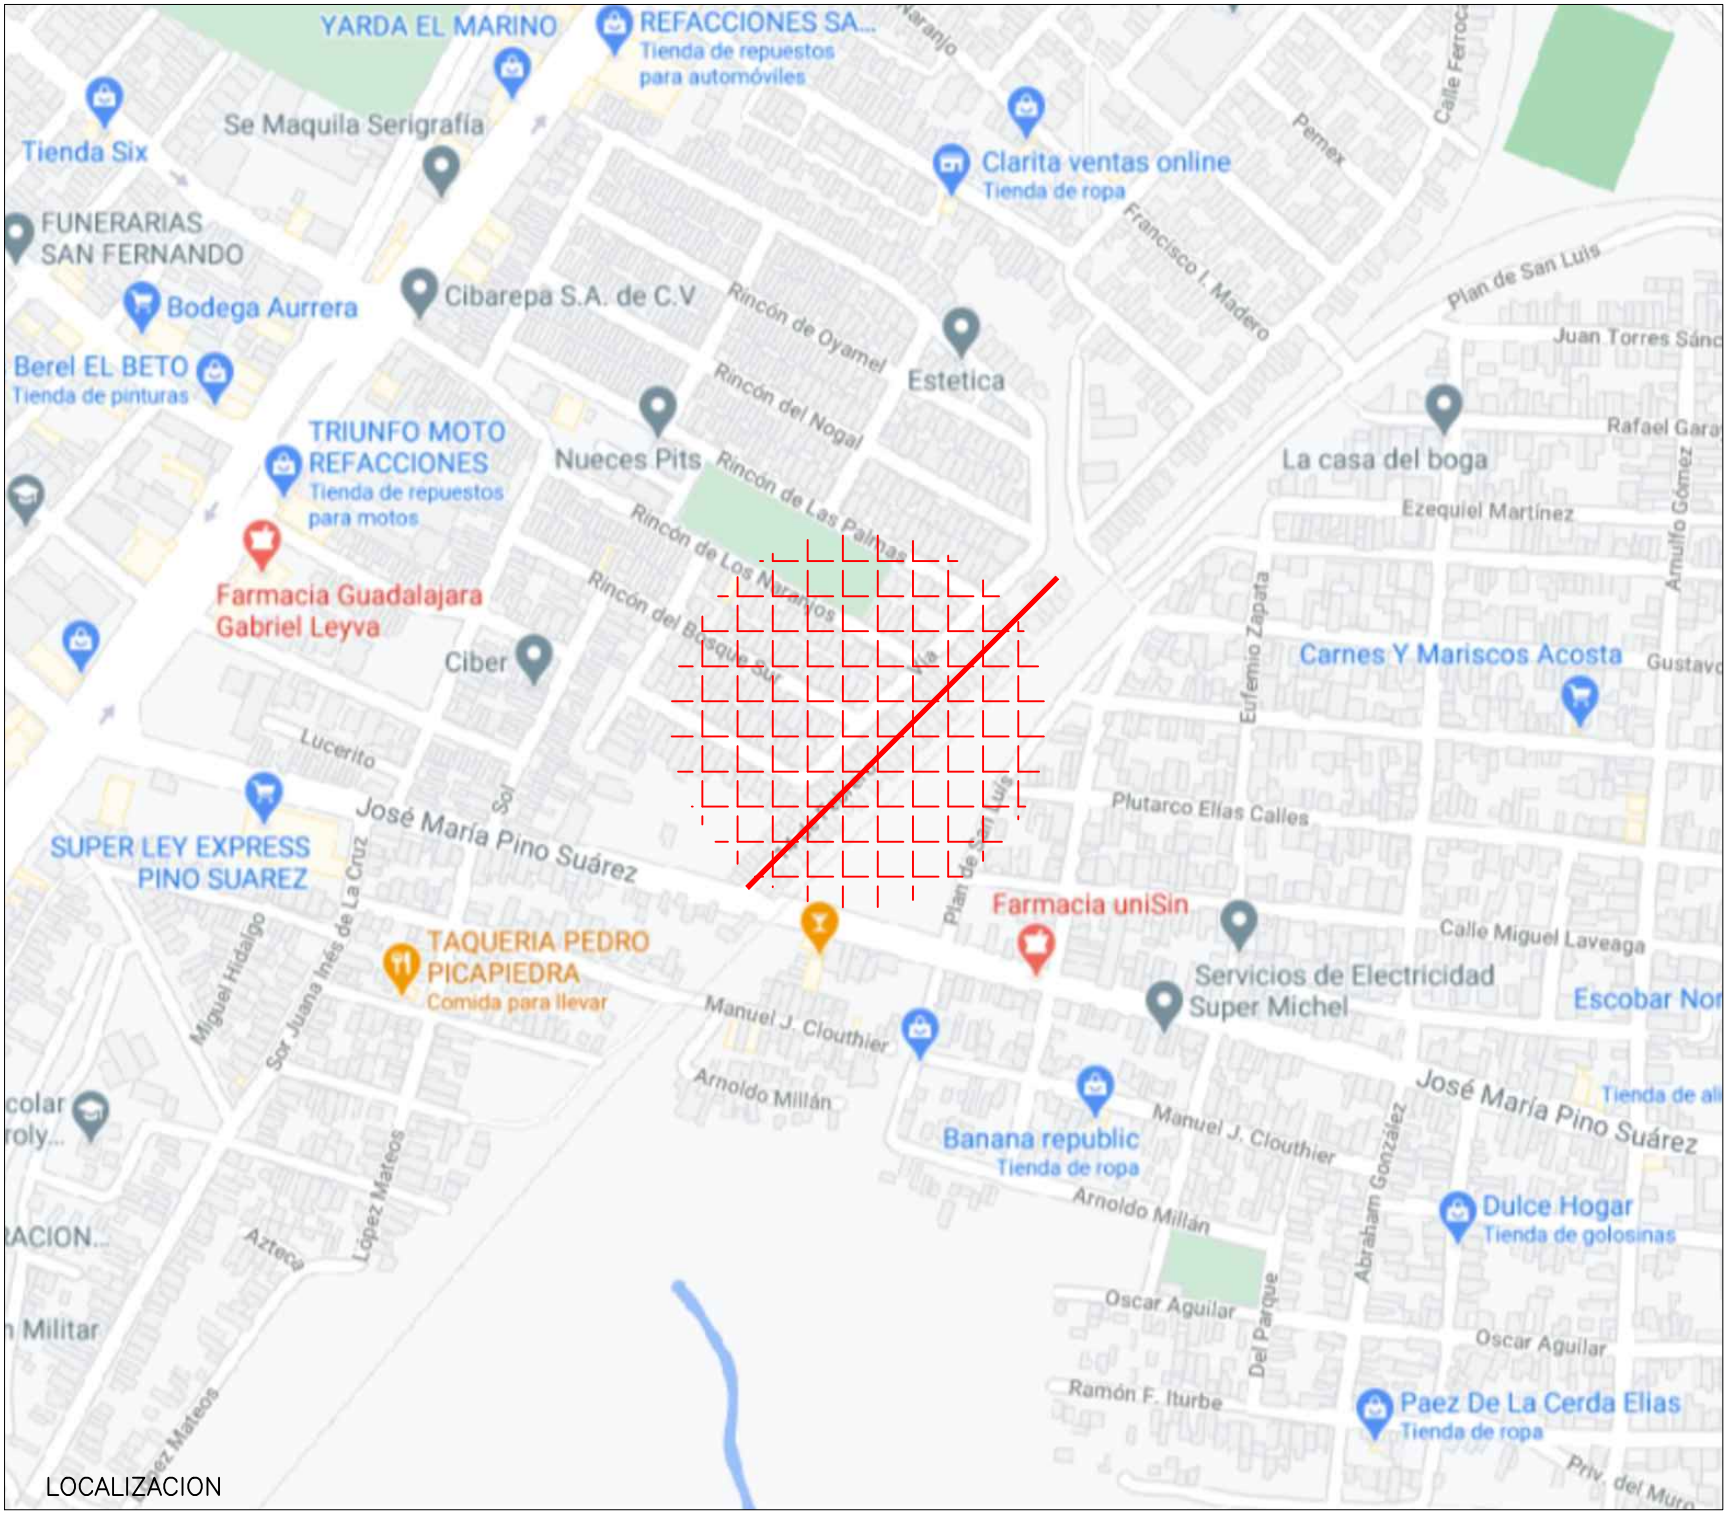

LOCALIZACION

2021 — 2024

DIRECCION DE OBRAS PUBLICAS

PRESIDENTE MUNICIPAL: UFB. LUIS GUILLERMO BENITEZ TORREZ

DIRECTOR DE OBRAS PUBLICAS: I.M.N. LUIS GERARDO NUÑEZ GUTIERREZ

PROYECTO: M A C R O L O C A L I Z A C I Ó N

PROYECTISTA: DPTO. DE OBRAS PUBLICAS

DIBUJADO: DPTO. DE OBRAS PUBLICAS

LOCALIZACIÓN: EN LA CIUDAD DE MAZATLÁN

ESCALA:

LAMINA: 1

H. AYUNTAMIENTO DE MAZATLÁN