



2024	DIRECCION DE OBRAS PUBLICAS		2027
PRESIDENTA MUNICIPAL: LIC. ESTRELLA PALACIOS DOMÍNGUEZ		DIRECTORA DE OBRAS PUBLICAS: ING. MARTIN GALLARDO NORIEGA	
PROYECTO: MACROLOCALIZACIÓN		PROYECTISTA: DPTO. DE OBRAS PUBLICAS	DIGITALIZO: DPTO. DE OBRAS PUBLICAS
LOCALIZACION: EN LA CIUDAD DE MAZATLÁN	ESCALA:		LAMINA: 1

MUNICIPIO DE MAZATLAN
CALLE ANGEL FLORES S/N COLONIA CENTRO MAZATLAN , SIN.

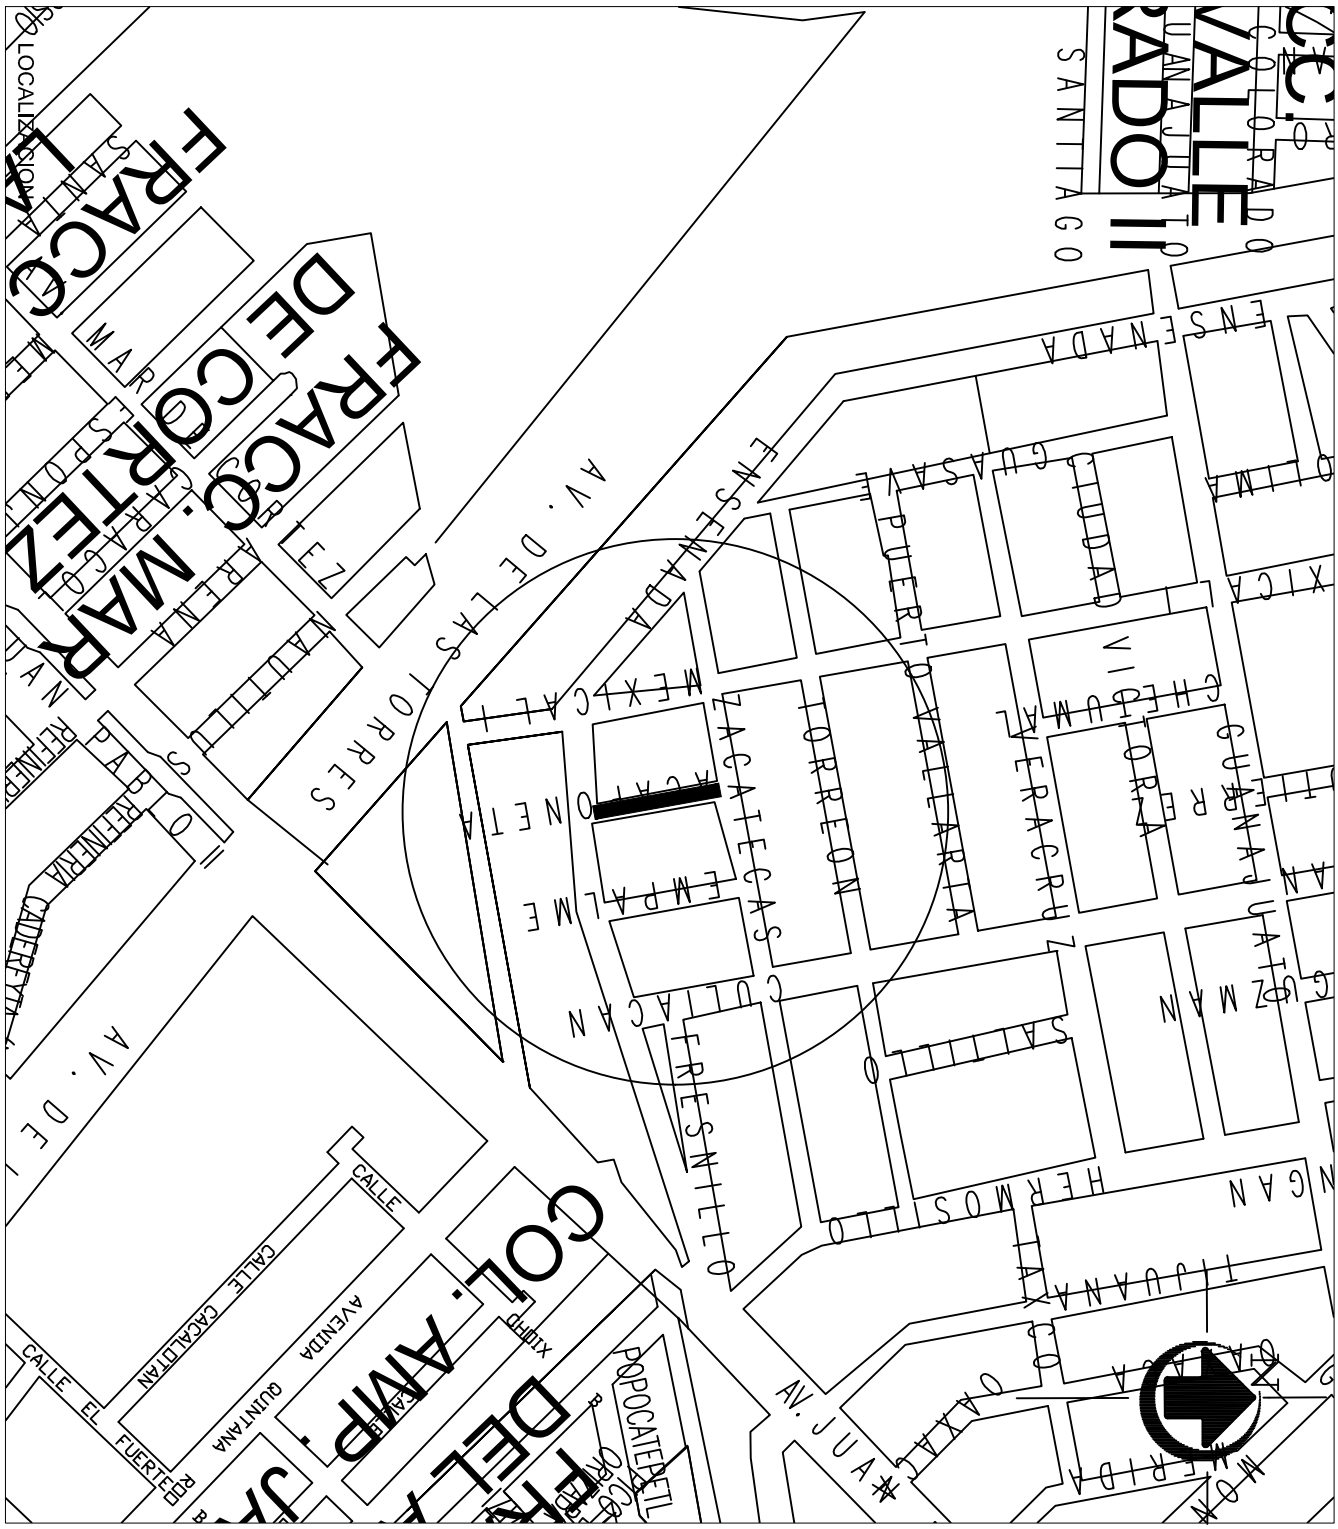

SECCIÓN DE ZANJA TIPO

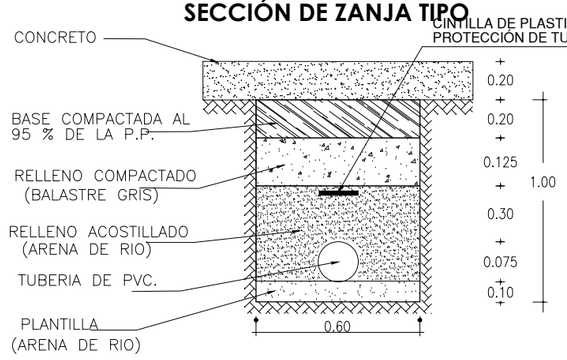

SIGNOS CONVENCIONALES

TUBERÍA DE AGUA POTABLE:	EXISTENTE	PROYECTO
TUBERIA DE 75mm (3") Ø		
TUBERIA DE 100mm (4") Ø		
TUBERIA DE 150mm (6") Ø		
TUBERIA DE 150mm (6") Ø		
TRAMO DE TUBERÍA FUERA DE OPERACIÓN		
CAJA DE VÁLVULAS		

NOTAS:

UNA VEZ INSTALADA LA TUBERIA, ESTA DEBERA RESISTIR UNA PRUEBA HIDROSTATICA, SIN PRESENTAR FUGAS O FALLAS EN SUS ELEMENTOS, UNIONES Y CRUCEROS. EL PROCEDIMIENTO DE PRUEBA SERA EL CONSIGNADO EN LA NORMA NOM-001-CONAGUA-2011 (O VIGENTE). UNA VEZ INSTALADAS LA RED Y TOMAS DOMICILIARIAS EN FORMA INDEPENDIENTE.

UNA VEZ INSTALADAS LAS TOMAS DOMICILIARIAS, ESTAS SERAN SOMETIDAS A UNA PRUEBA HIDROSTATICA. EL PROCEDIMIENTO DE PRUEBA SERA EL CONSIGNADO LA NORMA (NOM-001-CONAGUA-2011).

ASI COMO EFECTUADOS LOS RELLENOS CORRESPONDIENTES HASTA EL NIVEL DE BASE, AMBAS EN CONJUNTO, DEBERAN RESISTIR UNA PRUEBA HIDROSTATICA FINAL, SIN PRESENTAR FUGAS O FALLAS EN SUS ELEMENTOS, UNIONES, ACOPLAMIENTOS Y CRUCEROS. EL PROCEDIMIENTO DE PRUEBA SERA EL AUTORIZADO POR JUMAPAM A TRAVES DE LA SUPERVISION.

LOS ATRAQUES SE USARAN EXCLUSIVAMENTE PARA PIEZAS ESPECIALES (TEES, CODOS Y TAPONES), LAS CUALES ESTARAN ALINEADAS, NIVELADAS Y PERFECTAMENTE APOYADAS AL FONDO Y PARED DE LA ZANJA. SE UTILIZARA CONCRETO SIMPLE CON UNA RESISTENCIA DE 150KG/CM2. EL ATRAQUE SE COLOCARA EN TODOS LOS CASOS, ANTES DE HACER LA PRUEBA HIDROSTATICA DE LA TUBERIA.

TODA LA TUBERÍA SERÁ DE P.V.C. HIDRÁULICO RD-26, SISTEMA INGLES, SEGÚN NORMA OFICIAL DE FABRICACIÓN NMX-E-145/1-SCFI-2002 (O VIGENTE), ADEMAS DEBERA CONTAR CON CERTIFICADO VIGENTE DE LA FABRICA DONDE FUE PRODUCIDA.

TODO RELLENO (ACOSTILLADO Y COMPACTADO) DEBERA CUMPLIR CON EL GRADO DE COMPACTACION MINIMO QUE EXIGE EL FABRICANTE DE LAS TUBERIAS.

LAS TOMAS DOMICILIARIAS SE CONSTRUIRAN EN ESTRICTO APEGO AL PLANO TIPO JUMAPAM AP-22.

TODA LA INFORMACION DEL PLANO DE PROYECTO SE COMPLEMENTA CON LAS ESPECIFICACIONES ANEXAS.

2024 - 2027

MAZATLÁN
BIENESTAR PARA TODOS

PRESIDENTA MUNICIPAL
LIC. ESTRELLA PALACIOS DOMÍNGUEZ

DIRECTORA DE OBRAS PÚBLICAS


SUBDIRECTOR DE OBRAS PÚBLICAS:
ING. MARTÍN GALLARDO NORIEGA

JEFE DEL DEPTO. DE PROYECTOS Y TOPOGRAFÍA:
ING. JUAN CARLOS GALARZA BARRON

INTEGRANTES DEL DEPARTAMENTO DE PROYECTOS :
ARQ. JESUS IVAN MORENO JIMENEZ
ARQ. ANA GABRIELA OSUNA RENDÓN

OBRAS PÚBLICAS

PROYECTO:
REPOSICIÓN DE LA INFRAESTRUCTURA HIDRÁULICA
CALLE ACAPONETA
ENTRE CALLE ZACATECAS Y CALLE ENSENADA
COLONIA JARIPILLO

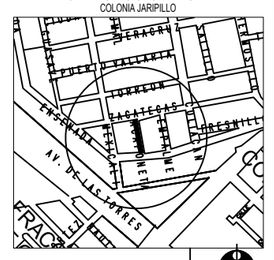

LOCALIZACIÓN

NORTE

ESCALA : S/E


LAMINA No. 1

FECHA :

DISEÑO - DIBUJO: ARQ. ANA GABRIELA OSUNA RENDÓN


CLAVE ---------


MUNICIPIO DE MAZATLAN
CALLE ANGEL FLORES S/N COLONIA CENTRO MAZATLAN , SIN.

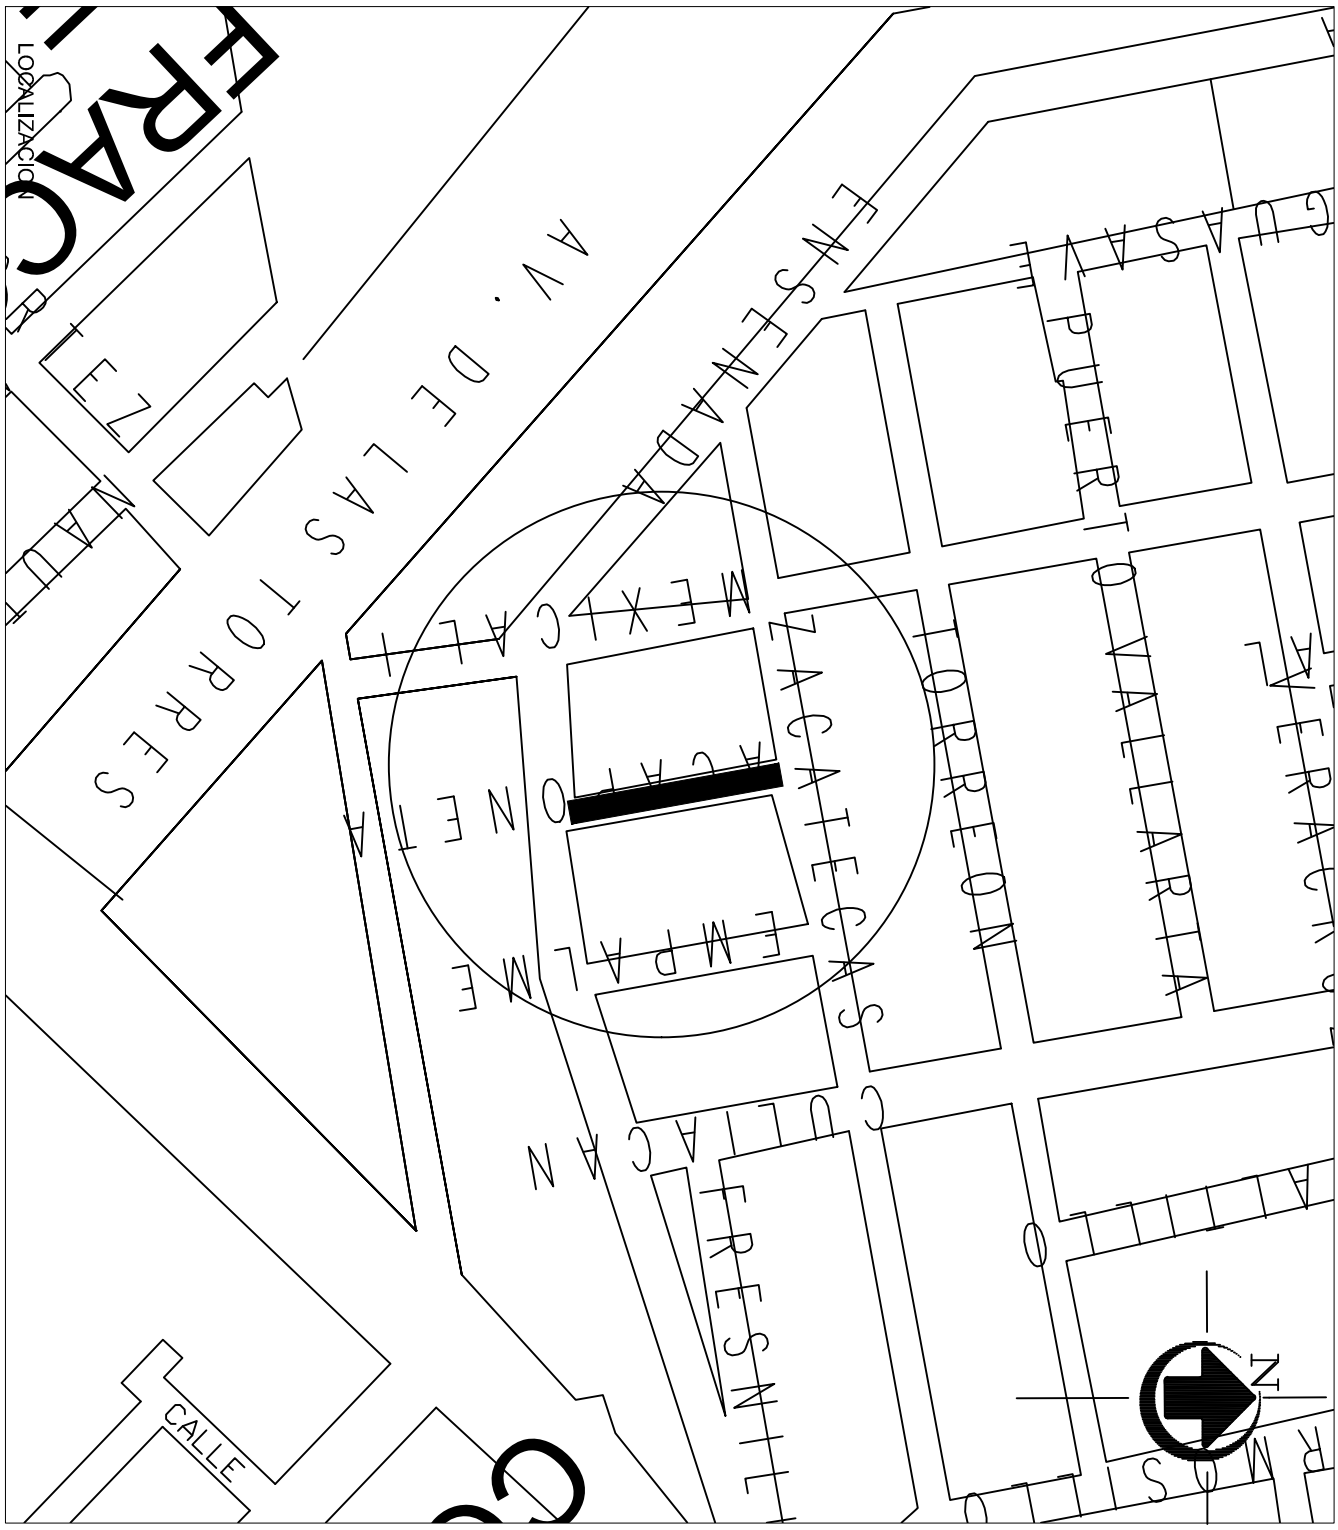


2024	DIRECCION DE OBRAS PUBLICAS		2027
PRESIDENTA MUNICIPAL: LIC. ESTRELLA PALACIOS DOMÍNGUEZ		DIRECTORA DE OBRAS PUBLICAS: ING. MARTIN GALLARDO NORIEGA	
PROYECTO: MICROLOCALIZACIÓN		PROYECTISTA: DPTO. DE OBRAS PUBLICAS	DIGITALIZO: DPTO. DE OBRAS PUBLICAS
LOCALIZACION: EN LA CIUDAD DE MAZATLÁN	ESCALA:		LAMINA: 1

MUNICIPIO DE MAZATLAN
CALLE ANGEL FLORES S/N COLONIA CENTRO MAZATLAN , SIN.

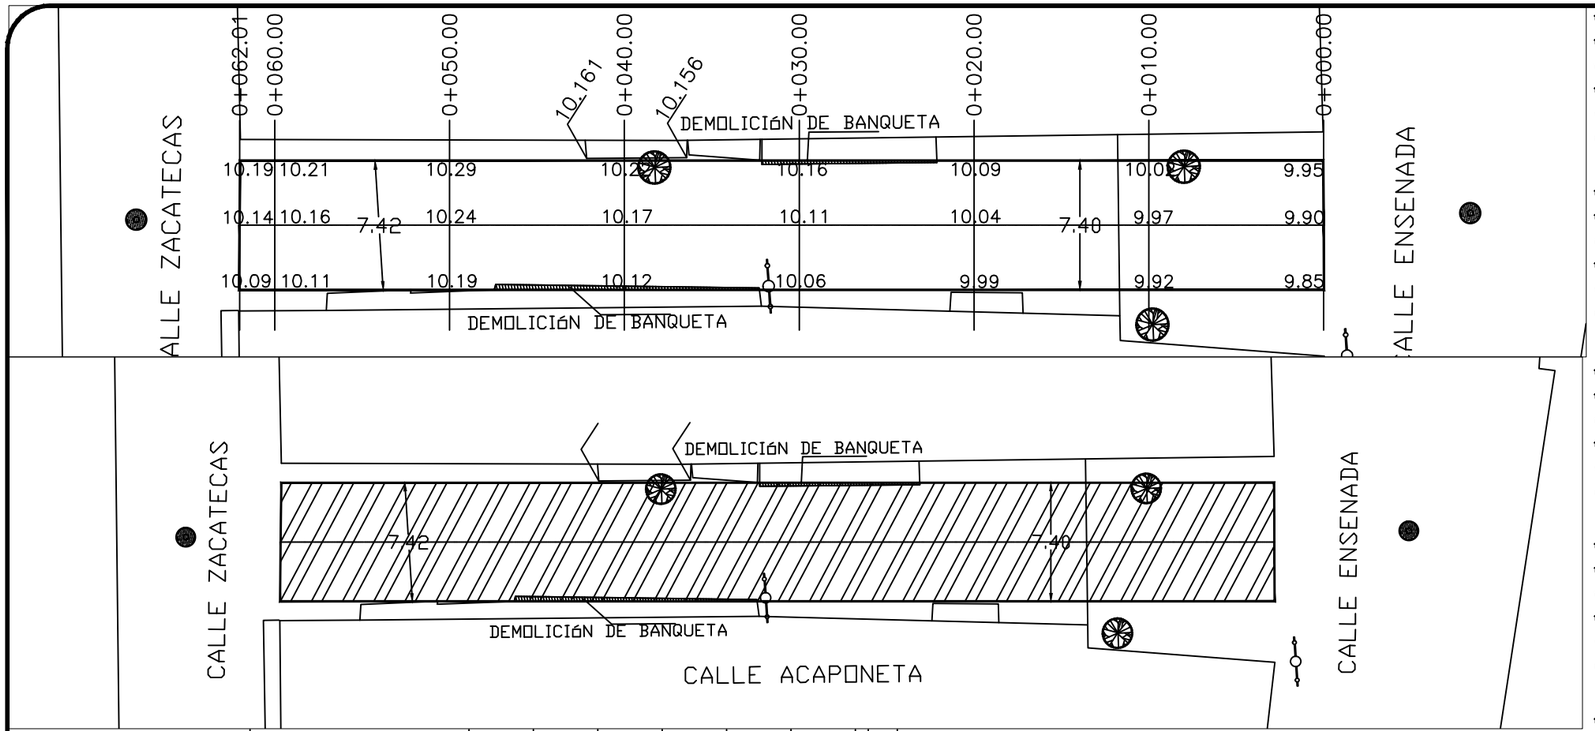

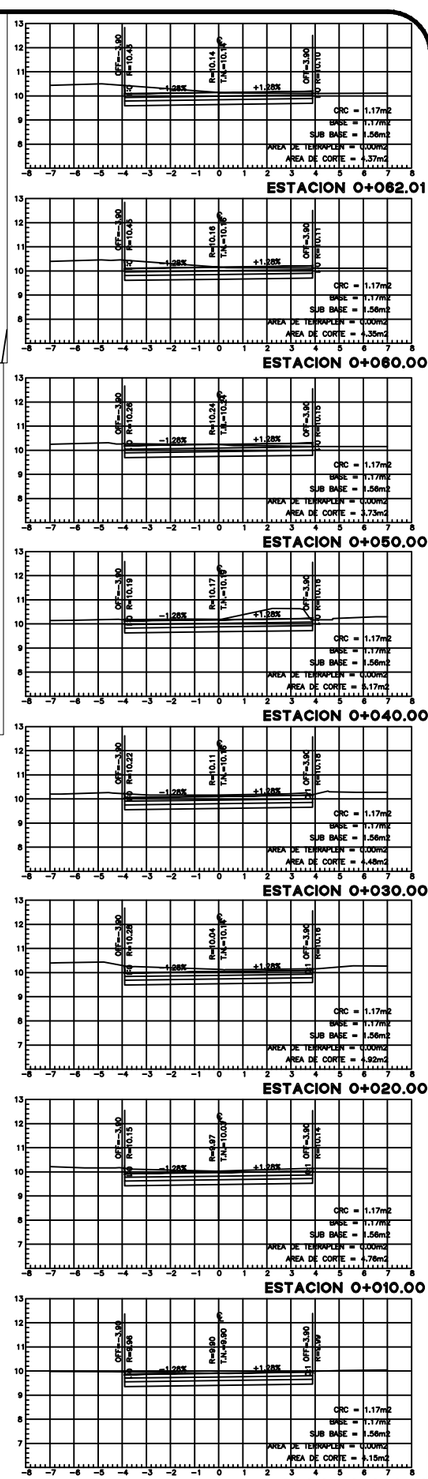

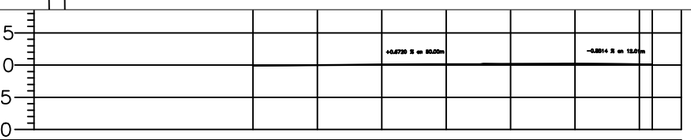


		0+000.00	0+010.00	0+020.00	0+030.00	0+040.00	0+050.00	0+060.00	0+062.01
VOLUMEN	TERRAPLEN	0.00	0.00	0.00	0.00	0.00	0.00	0.00	0.00
	CORTE	0.00	44.54	48.36	46.98	48.22	44.50	40.44	8.77
ESPESOR	TERRAPLEN								
	CORTE	0.50	0.56	0.60	0.55	0.52	0.50	0.50	0.50
ELEVACION	SUBRASANTE	9.40	9.47	9.54	9.61	9.67	9.74	9.66	9.64
	TERRENO	9.90	10.03	10.14	10.16	10.19	10.24	10.16	10.14

PERFIL CALLE ACAPONETA

ESCALA HORIZONTAL 1 : 1000
ESCALA VERTICAL 1 : 1000
TOTAL VOLUMEN CORTE = 281.81m3

- POSTE C.F.E.
- POSTE TELMEX
- POZO DE VISITA
- B N ESQUINA DE BANQUETA
- ARBOL
- ANUNCIO
- LUMINARIA
- CASETA TELMEX

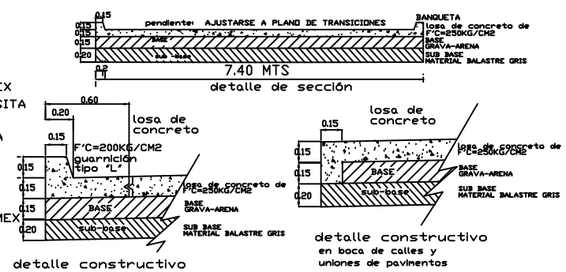

2024 - 2027

MAZATLÁN
BIENESTAR PARA TODOS

PRESIDENTA MUNICIPAL
LIC. ESTRELLA PALACIOS DOMÍNGUEZ

DIRECTORA DE OBRAS PÚBLICAS
ING. MARTIN GALLARDO NORIEGA

SUBDIRECTOR DE OBRAS PÚBLICAS:
ING. MARTÍN GALLARDO NORIEGA


JEFE DEL DEPTO. DE PROYECTOS Y TOPOGRAFÍA:
ING. JUAN CARLOS GALARZA BARRON

INTEGRANTES DEL DEPARTAMENTO DE PROYECTOS :
ARQ. JESUS IVAN MORENO JIMENEZ
ARQ. ANA GABRIELA OSUNA RENDON

OBRAS PÚBLICAS

PROYECTO:
PAVIMENTACIÓN CALLE ACAPONETA

ENTRE CALLE ZACATECAS Y CALLE ENSENADA
COLONIA JARIPILLO

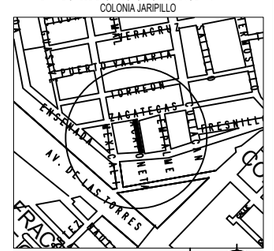

LOCALIZACIÓN

NORTE

ESCALA : S/E


LAMINA No. 1

FECHA : MARZO DEL 2026


DISEÑO - DIBUJO: ARQ. ANA GABRIELA OSUNA RENDÓN

CLAVE: ---------

MUNICIPIO DE MAZATLAN
CALLE ANGEL FLORES S/N COLONIA CENTRO MAZATLAN , SIN.

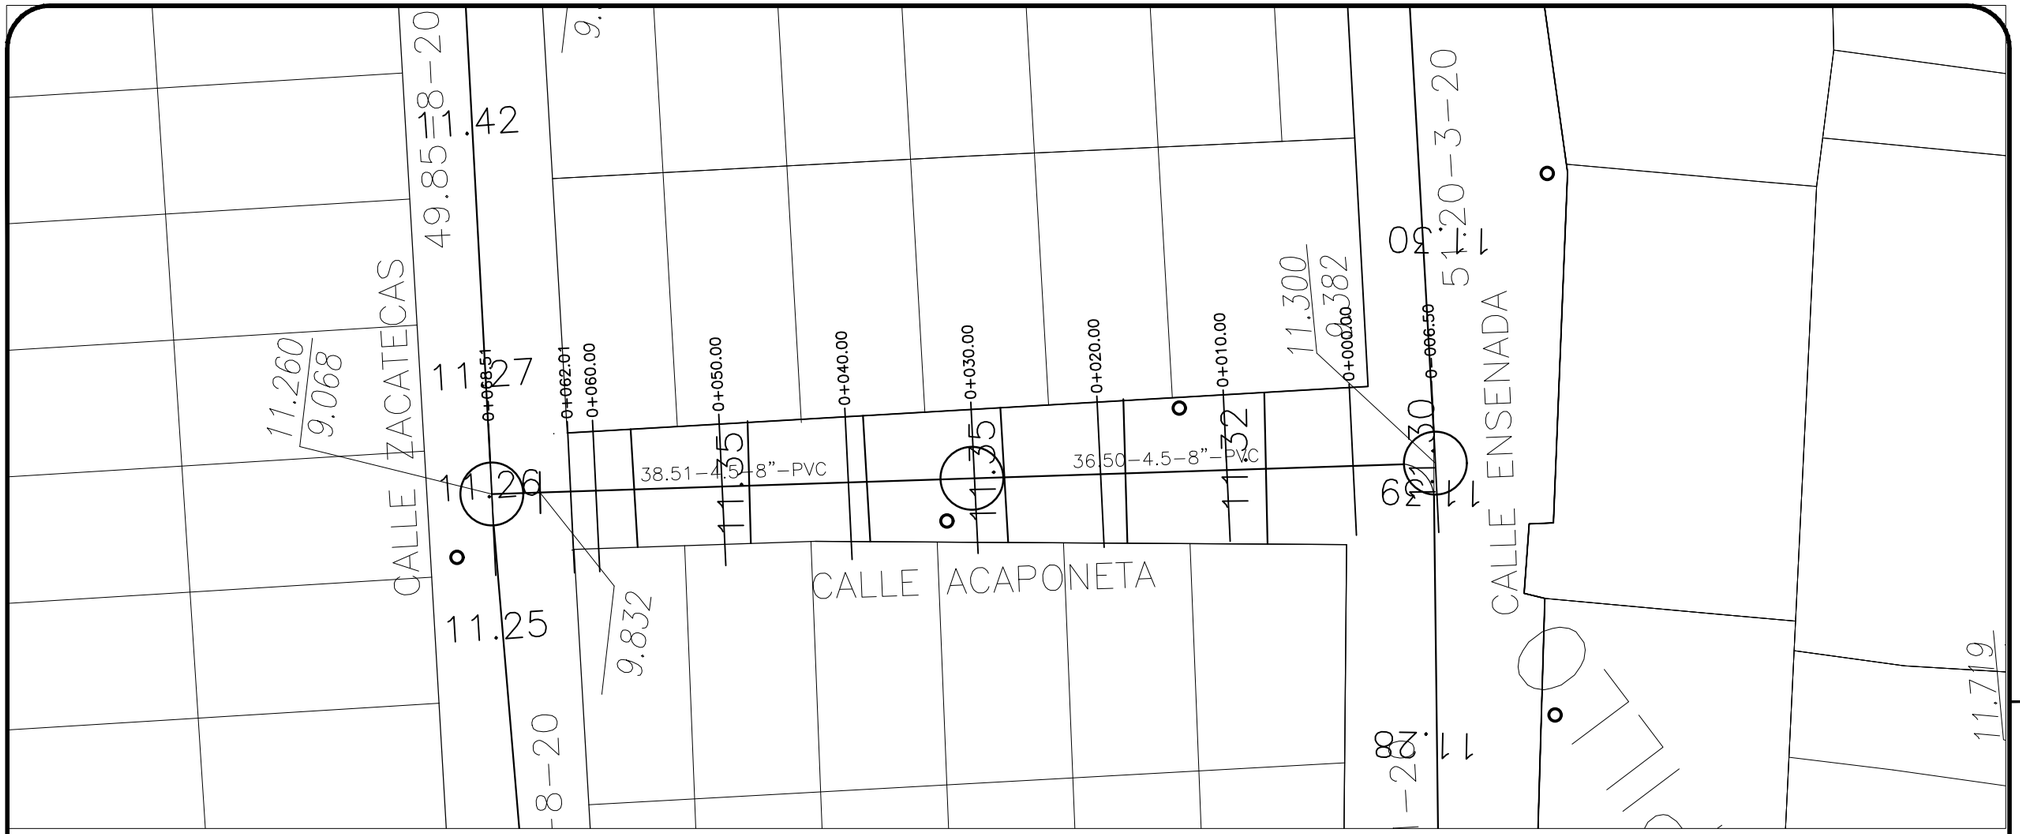

SECCIÓN DE ZANJA TIPO

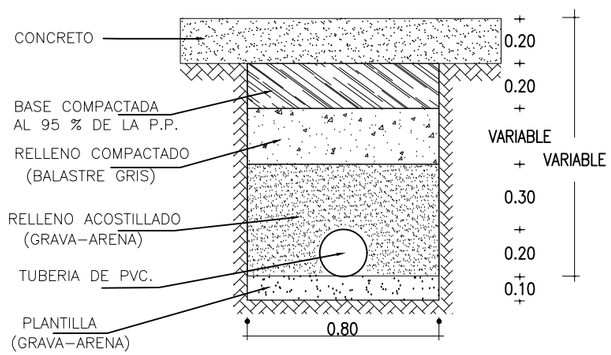

SIGNOS CONVENCIONALES

TUBERÍA DE ALCANTARILLADO:	EXISTENTE	PROYECTO
TUBERÍA FUERA DE SERVICIO		
ATARJEA		
CABEZA DE ATARJEA		
POZO DE VISITA COMUN		

LONGITUD-PENDIENTE-DIAMETRO-MATERIAL
M. MM./M CM. PVC

LONG-4-20-PVC

2024 - 2027

MAZATLÁN
BIENESTAR PARA TODOS

PRESIDENTA MUNICIPAL
LIC. ESTRELLA PALACIOS DOMÍNGUEZ


DIRECTORA DE OBRAS PÚBLICAS

SUBDIRECTOR DE OBRAS PÚBLICAS:
ING. MARTÍN GALLARDO NORIEGA

JEFE DEL DEPTO. DE PROYECTOS Y TOPOGRAFÍA:
ING. JUAN CARLOS GALARZA BARRON

INTEGRANTES DEL DEPARTAMENTO DE PROYECTOS :
ARQ. JESUS IVAN MORENO JIMENEZ
ARQ. ANA GABRIELA OSUNA RENDÓN

PROYECTO:
REPOSICIÓN DE LA INFRAESTRUCTURA SANITARIA
CALLE ACAPONETA
ENTRE CALLE ZACATECAS Y CALLE ENSENADA
COLONIA JARIPILLO

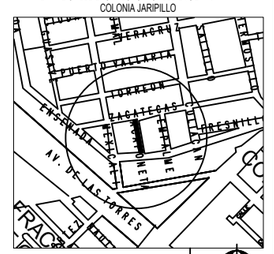

LOCALIZACIÓN

NORTE

ESCALA : S/E

LAMINA No. 1

FECHA :

DISEÑO - DIBUJO: ARQ. ANA GABRIELA OSUNA RENDÓN

CLAVE ---------

OBRAS PÚBLICAS

MUNICIPIO DE MAZATLAN
CALLE ANGEL FLORES S/N COLONIA CENTRO MAZATLAN , SIN.