ETAPA 2026:
CONSTRUCCIÓN DE PLAZA CÍVICA, ANDADOR Y REHABILITACIÓN DE LOSAS E IMPERMEABILIZANTE.

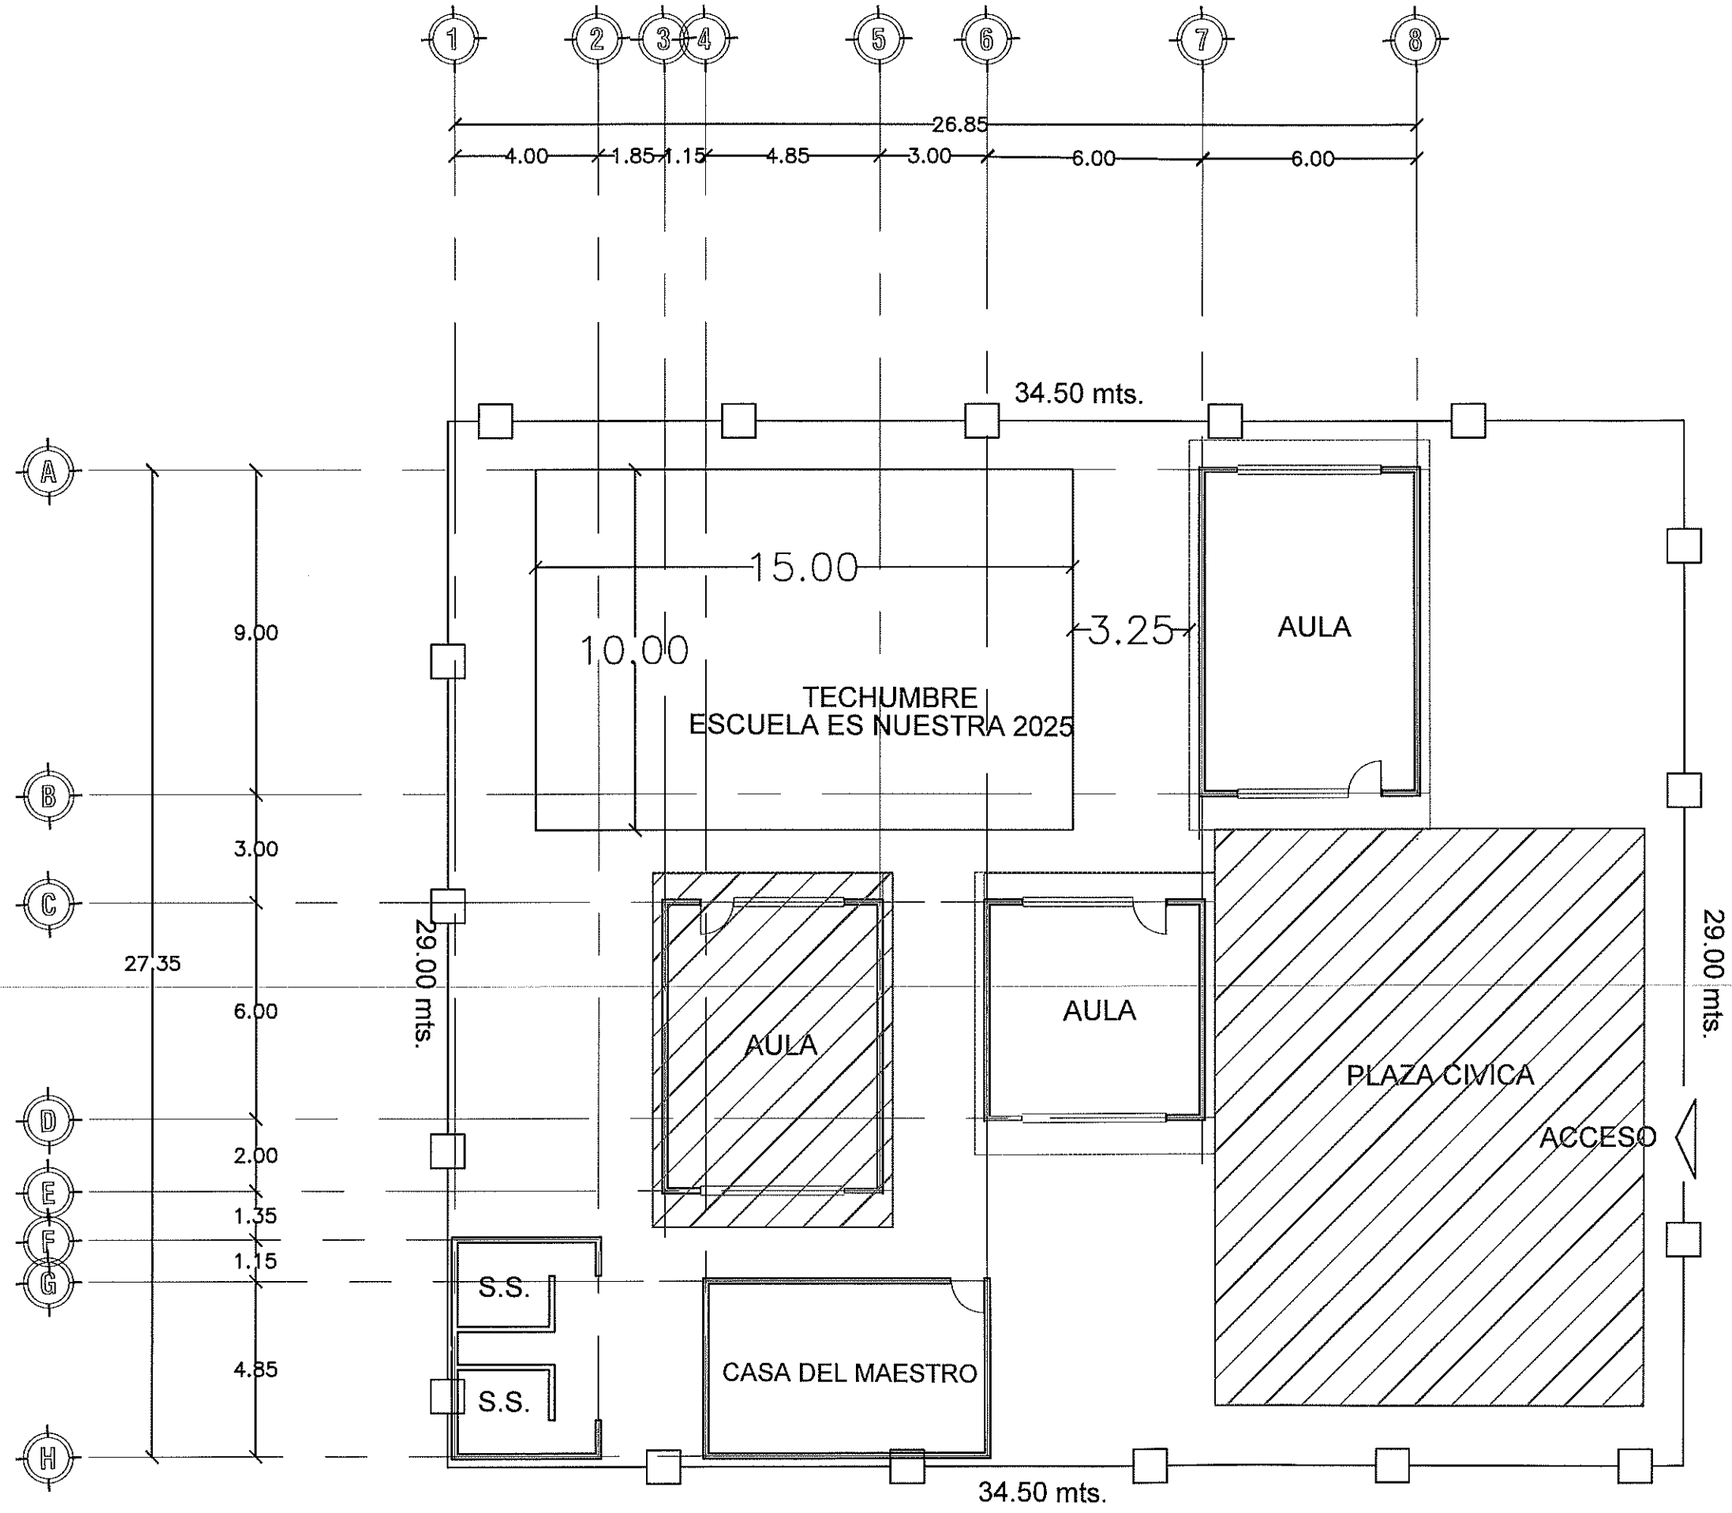

INSTITUTO SINALOENSE DE LA INFRAESTRUCTURA FISICA EDUCATIVA
Dirección de Planeación y Programación

Proyecto Autorizado de la Obra No. 260137
PGO. No. 26201 por el Departamento de Proyectos y Certificación.

Fecha y Firma de autorización

ET' 2026

DIRECTOR GENERAL:
ARQ. HUGO ECHAVE MENESES
DIRECTOR DE INFRAESTRUCTURA:
ING. JOAQUIN O. MURRIETA CASTRO
DIRECTOR DE PLANEACION:
ARQ. CINDY M. ROSALES ORNELAS

SINALOA
GOBIERNO DEL ESTADO

ISIFE INSTITUTO SINALOENSE DE LA INFRAESTRUCTURA FÍSICA EDUCATIVA

NOMBRE DE PLANTEL:
PRIM. LEYES DE REFORMA

UBICACIÓN: POTRERO DE LOS CASTELLAR, MOCORITO
CCT: 25DPR0288Y

JEFE DE PROYECTOS:
ARQ. ELSA A. BARRAZA SALAZAR
ELABORÓ:
ELABORACIÓN:
MODIFICACIÓN: 2024

PROYECTO:
PLANOS:
PLANO DE CONJUNTO

CO-01
01
SIN ESC

RDPP-01.03

ARCHIVO: DIRECCION DE PLANEACION Y PROGRAMACION
RETENCION: DOS AÑOS
VERSION: 02

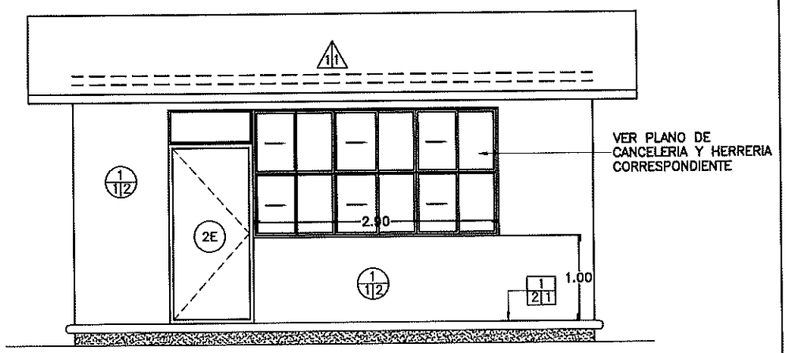

1 ACABADOS EN ALZADO PRINCIPAL

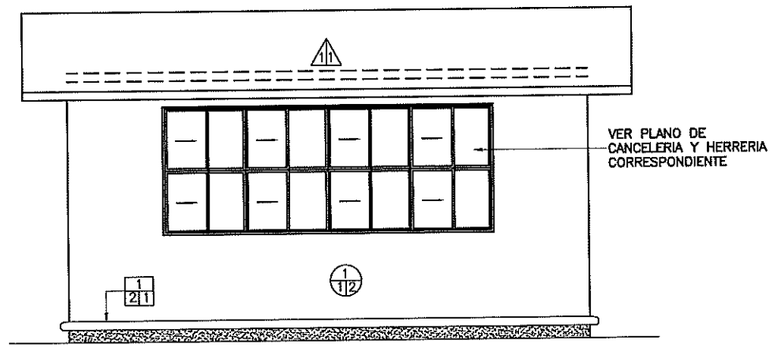

2 ACABADOS EN ALZADO POSTERIOR

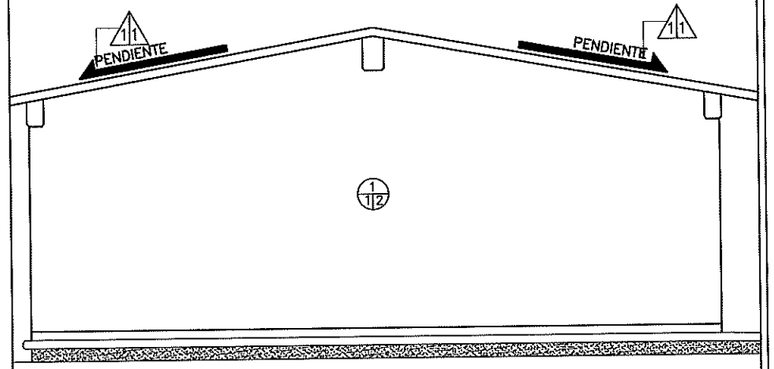

3 ACABADOS EN ALZADO LATERAL

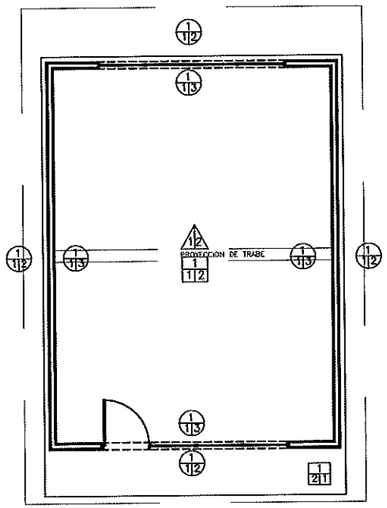

4 ACABADOS EN PLANTA ARQUITECTÓNICA

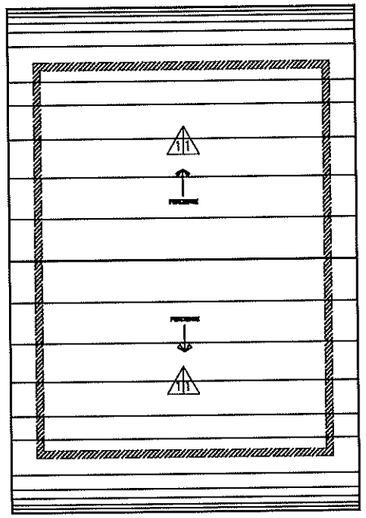

5 ACABADOS EN PLANTA DE AZOTEA

A/B/C ACABADO EN PISOS

A: ACABADO INICIAL EN PISOS

1. TERRENO NATURAL COMPACTADO.

B: ACABADO INTERMEDIO EN PISOS

1. FIRME DE CONCRETO F'C= 150 KG/CM2 DE 8 CM DE ESPESOR. PARA RECIBIR PISO.

2. PISO DE CONCRETO F'C= 150 KG/CM2 DE 10 CM DE ESPESOR ACABADO PULIDO O RAYA CON BROCHA. LOSAS DE 3.06 X 2 M. Y JUNTAS FRÍAS.

*** NOTA: TODOS LOS DETALLES DE CIMENTACIÓN SE OBSERVAN EN PLANOS ESTRUCTURALES.**

C: ACABADO FINAL EN PISOS

1.PISO DE CONCRETO ACABADO PULIDO O RAYA CON BROCHA.

2. PISO DE 40 X 40 CM MODELO: CREMA MARFIL CLARO, MARCA: INTERCERAMIC O SIMILAR, DE TRÁFICO MODERADO CON ZOCLO DE 8 CM Y EMBOQUILLADO COLOR BLANCO CON 1 CM DE ESPESOR.

A/B/C ACABADO EN MUROS

A: ACABADO INICIAL EN MUROS

1. MURO DE TABIQUE ROJO COMÚN DE 11 A 14 CM DE ESPESOR ASENTADO CON MORTERO CEM-ARENA 1:3 ACABADO COMÚN.

B: ACABADO INTERMEDIO EN MUROS

1. APLANADO FLOTEADO (MORTERO CEMENTO - ARENA 1:4 A PLOMO Y REGLA).

2. APLANADO RASTREADO PARA MUROS HÚMEDOS (MORTERO CEMENTO - CAL - ARENA 1:2:6)

C: ACABADO FINAL EN MUROS

1. AZULEJO DE 25 X 40 CM CREMA MARFIL COLOR BLANCO, ASENTADO CON MORTERO CEMENTO - ARENA 1:5.

2. PINTURA ACRÍLICA PARA INTERIOR Y EXTERIOR. ACABADO SEMI MATE. CÓDIGO DE COLOR: PANTONE 1605.

3.PINTURA ACRÍLICA PARA INTERIOR Y EXTERIOR. ACABADO SEMI MATE. CÓDIGO DE COLOR: BLANCO 000C.

A/B ACABADO EN LOSA Y PLAFONES

A: ACABADO INICIAL

1. LOSA ESTRUCTURAL (VER ESPESOR Y ESPECIFICACIONES EN PLANO ESTRUCTURAL)

B: ACABADO INTERMEDIO

1. PRIMARIO ASFALTICO E IMPERMEABILIZANTE MULTICAPA "APP" 4.5 MM DE ALTA RESISTENCIA.

2. PINTURA ACRÍLICA PARA INTERIOR Y EXTERIOR. ACABADO SEMI MATE PLAFÓN COLOR BLANCO 000C

C: ACABADO EN ELEMENTOS ESTRUCTURALES

1E. PINTURA ESMALTE ALQUIDÁLICA PARA ELEMENTO ESTRUCTURAL A 2 CARAS. CODIGO DE COLOR: PANTONE 427. (VER ESPECIFICACIONES PARA HERRERIA Y CANCELERIA EN EL PLANO CORRESPONDIENTE CA-01 Y HE-01)

2E. PINTURA ELECTROSTÁTICA COLOR PLATEADO PARA PUERTAS BATIENTES O DE VAIVÉN DE 65 A 85 KILOS.

NOTA: LOS CIERRES HIDRÁULICOS PARA PUERTAS DEBEN ESTAR EN TODOS LOS SERVICIOS SANITARIOS Y AULAS DEL PLANTEL ESCOLAR.

TODOS LOS SERVICIOS SANITARIOS DEBEN CONTAR CON SEÑALIZACIÓN.

INSTITUTO SINALOENSE DE LA INFRAESTRUCTURA FISICA EDUCATIVA
Dirección de Planeación y Programación

Proyecto Autorizado de la Clave No. 260131
Folio No. 26201 por el Departamento de Proyectos y Construcción.

Fecha y Firma de Autorización

ARCHIVO: DIRECCION DE PLANEACION Y PROGRAMACION

RETENCION: DOS AÑOS

VERSION: 02

DIRECTOR GENERAL: ARQ. HUGO ECHAVE MENESES
DIRECTOR DE INFRAESTRUCTURA: ING. JOAQUIN O. MURRIETA CASTRO
DIRECTOR DE PLANEACION: ARQ. CINDY M. ROSALES ORNELAS

SINALOA GOBIERNO DEL ESTADO

ISIFE INSTITUTO SINALOENSE DE LA INFRAESTRUCTURA FÍSICA EDUCATIVA

NOMBRE DE PLANTEL: AULA DIDÁCTICA 6.00 X 8.00 M
UBICACIÓN: SINALOA, MÉXICO.
CCT: N/A

JEFE DE PROYECTOS: ARQ. ELSA BARRAZA SALAZAR.
ELABORÓ: ARQ. GUADALUPE RAMOS AVILES
ELABORACIÓN: 2011
MODIFICACIÓN: JUN 2023

PROYECTO: EST. REG. DE CONCRETO
PLANOS: PLANO DE ACABADOS PARA PROYECTOS CON ESTRUCTURA REGIONAL DE CONCRETO

AC–01
01 | 00
INDICADA

ESTOS PLANOS SON PROPIEDAD DEL INSTITUTO NACIONAL DE LA INFRAESTRUCTURA FISICA EDUCATIVA (INIFED)

RDPP–01.03

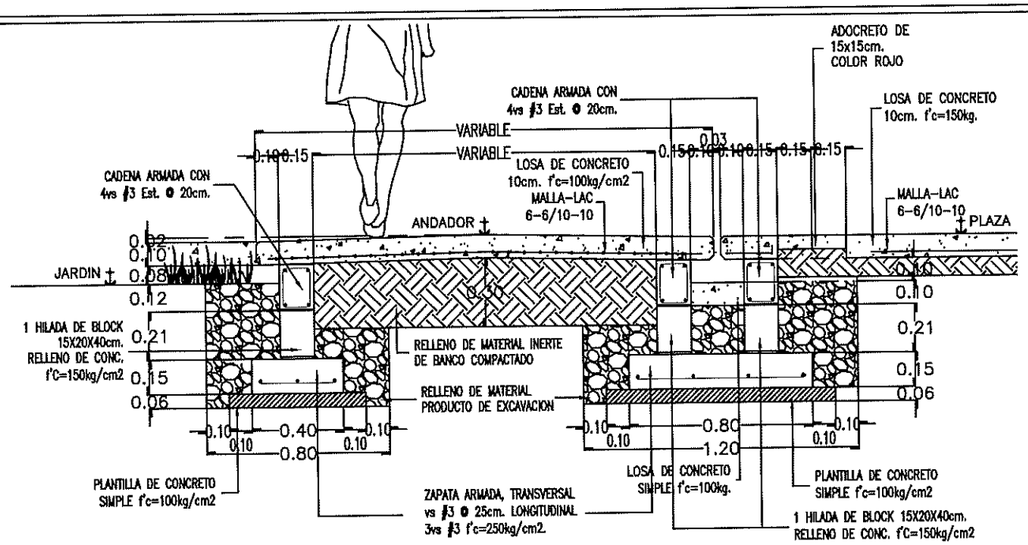

1 DETALLE DE CIMENTACION DE ANDADOR CON PLAZA CIVICA ESC. 1:25

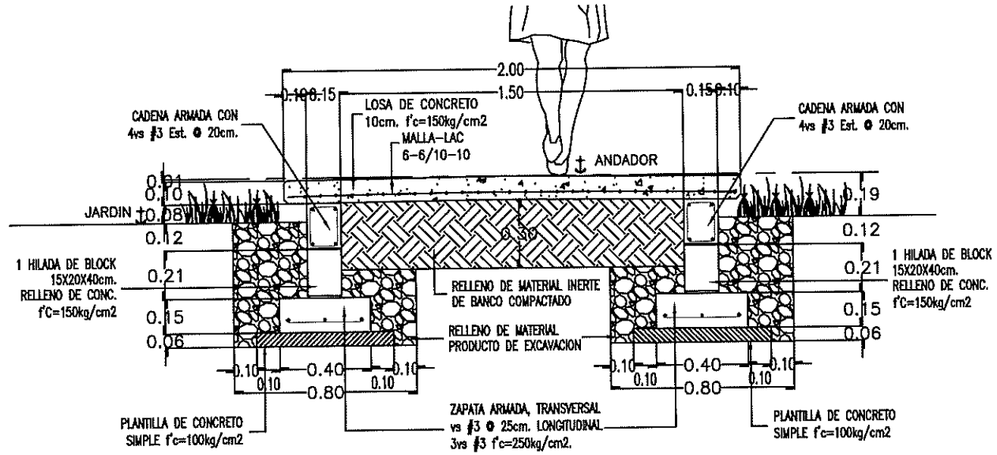

3 DETALLE DE CIMENTACION DE ANDADOR DE 2MTS ESC. 1:25

2 DETALLE DE CIMENTACION DE PLAZA CIVICA ESC. 1:25

4 DETALLE DE CIMENTACION DE ANDADOR DE 3MTS ESC. 1:25

5 DETALLE DE CIMENTACION DE ANDADOR DE 1.5MTS ESC. 1:25

INSTITUTO SINALOENSE DE LA INFRAESTRUCTURA FISICA EDUCATIVA
Dirección de Planeación y Programación

Proyecto Autorizado de la Obra No. 260137
PGO. No. 26201 por el Departamento de Proyectos y Certificación.

Fecha y Firma de autorización

DIRECTOR GENERAL: ARQ. HUGO ECHAVE MENESES
DIRECTOR DE INFRAESTRUCTURA: ING. JOAQUIN O. MURRIETA CASTRO
DIRECTOR DE PLANEACION: ARQ. CINDY M. ROSALES ORNELAS

SINALOA GOBIERNO DEL ESTADO

ISIFE INSTITUTO SINALOENSE DE LA INFRAESTRUCTURA FISICA EDUCATIVA

NOMBRE DE PLANTEL: ANDADORES Y PLAZA CIVICA
UBICACIÓN: SINALOA, MÉXICO.
CCT:

JEFE DE PROYECTOS: ARQ. ELSA BARRAZA SALAZAR
ELABORÓ:
ELABORACIÓN: 2013
MODIFICACIÓN: 2020

PROYECTO:
PLANOS: PLANO DE DETALLES

AN-01
01
INDICADA

RDPP-01.03

ARCHIVO: DIRECCION DE PLANEACION Y PROGRAMACION
RETENCION: DOS AÑOS
VERSION: 02

INSTITUTO SINALOENSE DE LA INFRAESTRUCTURA FÍSICA EDUCATIVA
DIRECCIÓN DE PLANEACIÓN Y PROGRAMACIÓN
DEPARTAMENTO DE COSTOS

CONSTRUCCION DE PLAZA CIVICA , ANDADOR Y REHABILITACION DE LOSAS E IMPERMEABILIZACION EN ESC. PRIM. LEYES DE REFORMA, UBICADA EN POTRERO DE LOS GASTELUM , MPIO. DE MOCORITO , ESTADO DFE SINALOA CCT: 25DPR0288Y

Núm de presupuesto: PLOO6090
Fecha de propuesta: 28/abr/2026
Página: 1/1

Presupuesto

Clave	Descripción	Unidad	Cantidad	Precio unitario	Total:
	CONSTRUCCION DE PLAZA CIVICA , ANDADOR Y REHABILITACION DE LOSAS E IMPERMEABILIZANTE				**638,677.51**
	DEMOLICIONES DE PISOS DE CONCRETO				**6,694.97**
	DEMOLICIONES				**6,694.97**
	CONSTRUCCION DE PLAZA CIVICA				**363,154.49**
	CIMENTACION				**363,154.49**
	CONSTRUCCION DE ANDADOR				**86,916.51**
	REHABILITACION DE LOSAS E IMPERMEABILIZACION				**181,911.54**
	RETIROS				**6,793.72**
	LOSA DE CONCRETO				**175,117.82**
	Subtotal de Presupuesto				**638,677.51**
				IVA 16.00 %	**102,188.40**
				Total	**740,865.91**

ING. ADOLFO CABANILLAS CHAVEZ
JEFE DEL DEPTO. DE COSTOS

CONSTRUCCION DE PLAZA CIVICA , ANDADOR Y REHABILITACION DE LOSAS E IMPERMEABILIZACION EN ESC. PRIM. LEYES DE REFORMA, UBICADA EN POTRERO DE LOS GASTELUM , MPIO. DE MOCORITO , ESTADO DFE SINALOA CCT: 25DPR0288Y

Núm de presupuesto: PLOO6090
Fecha de propuesta: 28/abr/2026

Presupuesto

Clave	Descripción	Unidad	Cantidad
	CONSTRUCCION DE PLAZA CIVICA , ANDADOR Y REHABILITACION DE LOSAS E IMPERMEABILIZANTE		
	DEMOLICIONES DE PISOS DE CONCRETO		
	DEMOLICIONES		
89628	DEMOLICION DE FIRME DE CONCRETO DE 8 CM. DE ESPESOR, INC. RETIRO DE MATERIAL FUERA DE LA OBRA.	M2	30.60
	CONSTRUCCION DE PLAZA CIVICA		
	CIMENTACION		
11061	LIMPIA, TRAZO Y NIVELACION DEL TERRENO (AREA DE EDIFICIOS). INCLUYE MATERIAL, MANO DE OBRA Y HERRAMIENTA.	M2	192.00
11071	EXCAVACION A MANO EN TERRENO TIPO "A" INVESTIGADO EN OBRA CUALQUIER PROFUNDIDAD. INCLUYE AFINE TALUDES Y ACARREO DENTRO Y FUERA DE OBRA DE MATERIAL NO UTILIZADO.	M3	8.96
11121	RELLENO Y COMPACTACIÒN DE MATERIAL PRODUCTO DE EXC.C/PISON Y AGUA, EN CAPAS DE 20CM. INCLUYE ACARREO DENTRO DE LA OBRA, MANO DE OBRA Y HERRAMIENTA, MEDIR COMPACTO.	M3	8.96
11131	SUMINISTRO Y RELLENO DE MATERIAL INERTE, COMPACTADO C/PISON Y AGUA EN CAPAS DE 20CM ESPESOR. INCLUYE ACARREO DENTRO DE LA OBRA, MANO DE OBRA Y HERRAMIENTA, MEDIR COMPACTADO.	M3	86.40
11101	PLANTILLA DE CONCRETO HECHO EN OBRA F'C=100 KG/CM2 DE 6CM DE ESPESOR. INCLUYE MANO DE OBRA Y HERRAMIENTA.	M2	22.40
83051	ZAPATA CORRIDA DE 0.40 MTS. DE ANCHO 0.15 MTS. DE ESPESOR, CONCRETO F'C= 150 KG/CM2 ARMADA CON 3 VARS. DE 3/8 A LOA LARGO Y A.C. 22.5 CMS. EN SENTIDO TRANSVERSAL.	ML	56.00
12076	MURETE DE ENRASE EN CIMENTACION CON BLOCK 15X20X40 CMS. HUECO, RELLENO DE CONCRETO F'c= 100 KG/CM2., EN CELDAS, ASENTADO CON MORTERO CEMENTO-ARENA, PROP.1:3, INCLUYE: VARILLA DE ANCLAJE #3 A CADA 80 CMS.	M2	12.32
12111	CADENA DE CONCRETO F'C=150 KG/CM2 DE 14X20 CM. ARMADA C/4 VARS. #3 Y ESTRIBOS #2 @ 20 CM. 70 CM. DE LONGITUD. INCLUYE CIMBRA APARENTE, MANO DE OBRA Y HERRAMIENTA.	ML	56.00
31200	REFUERZO CON MALLA ELECTROSOLDADA 66-1010 EN PISOS, INCLUYE, MANO DE OBRA Y HERRAMIENTA, SUMINISTRO Y COLOCACION.	M2	192.00
31220	PISO CONCRETO F'C=150KG/CM2 10CM.ESPESOR ACABADO PULIDO O RAYA CON BROCHA DE PELO: LOSAS 3.06X2M. JUNTAS FRIAS ACABADO C/VOLT. INCLUYE, MANO DE OBRA Y HERRAMIENTA, CIMBRA DE FRONTERA.	M2	192.00
31256	FORJADO DE NARIZ EN BANQUETA, INCLUYE: MANO DE OBRA Y HERRAMIENTA. CIMBRA.	ML	56.00
	CONSTRUCCION DE ANDADOR		
11061	LIMPIA, TRAZO Y NIVELACION DEL TERRENO (AREA DE EDIFICIOS). INCLUYE MATERIAL, MANO DE OBRA Y HERRAMIENTA.	M2	23.00
11071	EXCAVACION A MANO EN TERRENO TIPO "A" INVESTIGADO EN OBRA CUALQUIER PROFUNDIDAD. INCLUYE AFINE TALUDES Y ACARREO DENTRO Y FUERA DE OBRA DE MATERIAL NO UTILIZADO.	M3	4.32
11121	RELLENO Y COMPACTACIÒN DE MATERIAL PRODUCTO DE EXC.C/PISON Y AGUA, EN CAPAS DE 20CM. INCLUYE ACARREO DENTRO DE LA OBRA, MANO DE OBRA Y HERRAMIENTA, MEDIR COMPACTO.	M3	4.32
11131	SUMINISTRO Y RELLENO DE MATERIAL INERTE, COMPACTADO	M3	10.35

ING. ADOLFO CABANILLAS CHAVEZ
JEFE DEL DEPTO. DE COSTOS

CONSTRUCCION DE PLAZA CIVICA , ANDADOR Y REHABILITACION DE LOSAS E IMPERMEABILIZACION EN ESC. PRIM. LEYES DE REFORMA, UBICADA EN POTRERO DE LOS GASTELUM , MPIO. DE MOCORITO , ESTADO DFE SINALOA CCT: 25DPR0288Y

Núm de presupuesto: PLOO6090
Fecha de propuesta: 28/abr/2026

Presupuesto

Clave	Descripción	Unidad	Cantidad
	C/PISON Y AGUA EN CAPAS DE 20CM ESPESOR. INCLUYE ACARREO DENTRO DE LA OBRA, MANO DE OBRA Y HERRAMIENTA, MEDIR COMPACTADO.		
11101	PLANTILLA DE CONCRETO HECHO EN OBRA F'C=100 KG/CM2 DE 6CM DE ESPESOR. INCLUYE MANO DE OBRA Y HERRAMIENTA.	M2	10.80
83051	ZAPATA CORRIDA DE 0.40 MTS. DE ANCHO 0.15 MTS. DE ESPESOR, CONCRETO F'C= 150 KG/CM2 ARMADA CON 3 VARS. DE 3/8 A LOA LARGO Y A.C. 22.5 CMS. EN SENTIDO TRANSVERSAL.	ML	27.00
12076	MURETE DE ENRASE EN CIMENTACION CON BLOCK 15X20X40 CMS. HUECO, RELLENO DE CONCRETO F'c= 100 KG/CM2., EN CELDAS, ASENTADO CON MORTERO CEMENTO-ARENA, PROP.1:3, INCLUYE: VARILLA DE ANCLAJE #3 A CADA 80 CMS.	M2	5.94
12111	CADENA DE CONCRETO F'C=150 KG/CM2 DE 14X20 CM. ARMADA C/4 VARS. #3 Y ESTRIBOS #2 @ 20 CM. 70 CM. DE LONGITUD. INCLUYE CIMBRA APARENTE, MANO DE OBRA Y HERRAMIENTA.	ML	27.00
31200	REFUERZO CON MALLA ELECTROSOLDADA 66-1010 EN PISOS, INCLUYE, MANO DE OBRA Y HERRAMIENTA, SUMINISTRO Y COLOCACION.	M2	23.00
31220	PISO CONCRETO F'C=150KG/CM2 10CM.ESPESOR ACABADO PULIDO O RAYA CON BROCHA DE PELO: LOSAS 3.06X2M. JUNTAS FRIAS ACABADO C/VOLT. INCLUYE, MANO DE OBRA Y HERRAMIENTA, CIMBRA DE FRONTERA.	M2	23.00
31256	FORJADO DE NARIZ EN BANQUETA, INCLUYE: MANO DE OBRA Y HERRAMIENTA. CIMBRA.	ML	27.00
	REHABILITACION DE LOSAS E IMPERMEABILIZACION		
	RETIROS		
99255	DESINSTALACION DE EQUIPOS DE AIRES ACONDICIONADOS TIPO MINISPLIT ALIMENTADOS CON TUBERIA GALVANIZADA DE 1/2", 3/4", PARA LAS MANIOBRAS DE LOS TRABAJOS EN AZOTEA. INCLUYE: MANO DE OBRA, MATERIALES, HERRAMIENTA Y EQUIPO.	PZA	2.00
	LOSA DE CONCRETO		
23021	LOSA DE CONCRETO ARMADO DE 10 CMS. DE ESPESOR Y CONCRETO F`C=200 KG/CM2, CON VARILLAS # 3 A CADA 15 CMS. AMBOS SENTIDOS, INCLUYE, MANO DE OBRA Y HERRAMIENTA, CIMBRADO, HABILITADO Y ARMADO DE ACERO, COLADO VIBRADOY CURADO.	M2	21.60
31200	REFUERZO CON MALLA ELECTROSOLDADA 66-1010 EN PISOS, INCLUYE, MANO DE OBRA Y HERRAMIENTA, SUMINISTRO Y COLOCACION.	M2	21.60
83082	ENTORTADO DE AZOTEA CON JAL, MORTERO CEMENTO- ARENA 1:3, EN ESPESOR PROMEDIO DE 5 CMS. INCLUYE MATERIAL Y MANO DE OBRA.	M2	86.21
84075	SUMINISTRO Y APLICACION DE IMPERMEABILIZANTE A BASE DE ELASTOMERICO Y SELLADO DE CEMENTO PLASTICO Y FIBRA DE POLIESTER	M2	86.21
ELE.S	SUMINISTRO E INSTALACIÓN DE SALIDA PARA ALIMENTACIÓN ELÉCTRICA PARA 1 EQUIPO DE AIRE ACONDICIONADO, INCLUYE: CAJA FS, CABLE DE COBRE THW-LS CAL. 10, CABLE DE COBRE THW -LS CAL. 12, CONECTOR USO RUDO, MATERIAL DE FIJACIÓN, CINTA AISLANTE, MANO DE OBRA, HERRAMIENTA, EQUIPO Y TODO LO NECESARIO PARA SU CORRECTA INSTALACIÓN.	PZA	2.00
34003	PINTURA VINILICA VINIMEX DE COMEX Y/O SIMILAR LAVABLE, MUROS, COLUMNAS, TRABES Y PLAFONES, INCLUYE: PREPARAR SUPERFICIE, REBABEAR, PLASTE NECESARIOY ZOCLO, MANO DE OBRA Y HERRAMIENTA.	M2	168.76

ING. ADOLFO CABANILLAS CHAVEZ
JEFE DEL DEPTO. DE COSTOS

INSTITUTO SINALOENSE DE LA INFRAESTRUCTURA FÍSICA EDUCATIVA
DIRECCIÓN DE PLANEACIÓN Y PROGRAMACIÓN
DEPARTAMENTO DE COSTOS

CONSTRUCCION DE PLAZA CIVICA , ANDADOR Y REHABILITACION DE LOSAS E IMPERMEABILIZACION EN ESC. PRIM. LEYES DE REFORMA, UBICADA EN POTRERO DE LOS GASTELUM , MPIO. DE MOCORITO , ESTADO DFE SINALOA CCT: 25DPR0288Y

Núm de presupuesto: PLOO6090
Fecha de propuesta: 28/abr/2026

Presupuesto			
Clave	Descripción	Unidad	Cantidad

Total de Presupuesto

ING. ADOLFO CABANILLAS CHAVEZ
JEFE DEL DEPTO. DE COSTOS