


<b>H. Ayuntamiento de Escuinapa</b>		<b>Proyecto:</b> <b>PLANO DE PROYECTO</b> <b>CALLE RIO ZUAQUE ENTRE CALLE RIO</b> <b>QUELITE Y RIO ESCONDIDO COL. PUEBLO NUEVO.</b>		<b>Ubicacion:</b> <b>ESCUINAPA</b>	<b>Fecha:</b> <b>MARZO 2022</b>	<b>Plano No.:</b> <b>1/1</b>
<b>Direccion de Obras, servicios Públicos y Ecologia</b>		<b>Proyecto:</b> ARQ. JOSE ALFONSO ALDECOA INDA	<b>Reviso:</b> <b>Autorizo:</b> ING. JESUS RAMON CONTRERAS SANDOVAL			

# PLANO DE PROYECTO

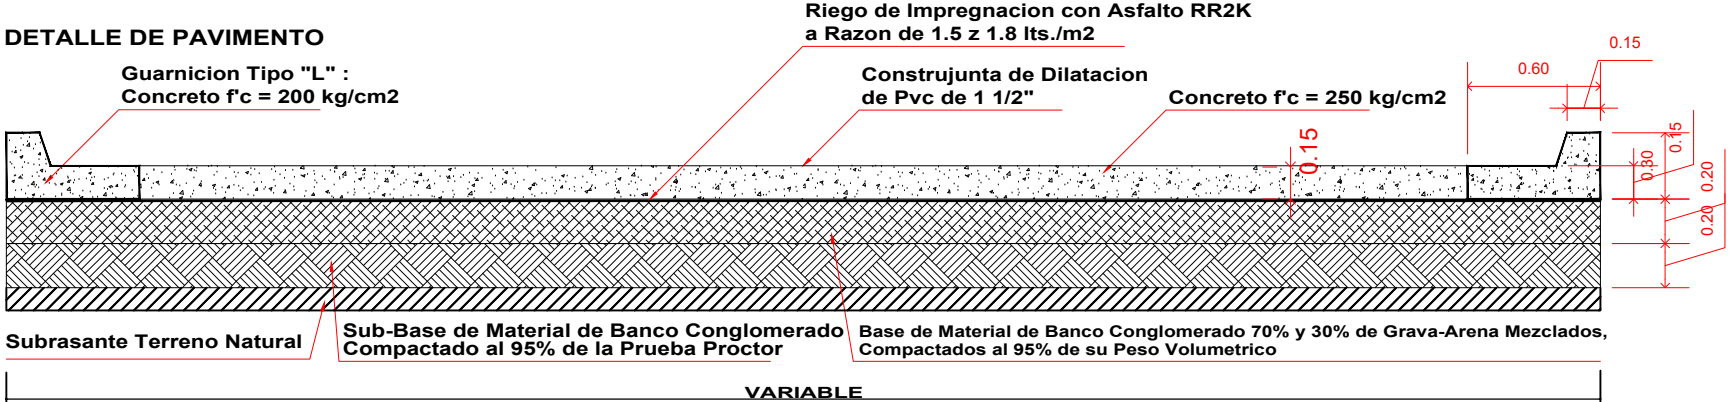

°Construccion de Pavimento de 15 cm. Concreto  $f'c = 250 \text{ kg/cm}^2$ .

1.- AREA TOTAL A URBANIZAR =	3070.20 M2
2.- AREA DE PAVIMENTO =	20709.00 M2
3.- LONGITUD TOTAL DE CALLE =	301.00 ML
4.- GUARNICION TIPO "L" DE 12 x 30 x 60 cm. =	602.00 ML
5.- EXCAVACIONES =	1688.61 M3
6.- CAPA DE SUB-BASE =	614.04 M3
7.- CAPA DE BASE =	614.04 M3

<b>H. Ayuntamiento de Escuinapa</b> Direccion de Obras, servicios Públicos y Ecologia	Proyecto: <b>PLANO DE PROYECTO</b> CALLE RIO ZUAQUE ENTRE CALLE RIO QUELITE Y RIO ESCONDIDO COL. PUEBLO NUEVO.	Ubicacion: <b>ESCUINAPA</b>	Fecha: MARZO 2022	Plano No.: <b>112</b>
		Proyecto: ARQ. JOSE ALFONSO ALDECOA INDA	Reviso: Autorizo: ING. JESUS RAMON CONTRERAS SANDOVAL	