



H. AYUNTAMIENTO DE CULIACAN

PROYECTO:  
PAVIMENTACION CON CONCRETO HIDRAULICO DE AVENIDA DIEGO RIVERA, TRAMO ENTRE CALLE DEPORTIVA Y CALLE ALAMEDA, EN LA SINDICATURA DE AGUARUTO, EN CULIACAN, SINALOA.



CONTENIDO:  
PLANTA DE ALUMBRADO.-

OBSERVACIONES:



ARG. JUAN DE DIOS GAMEZ MENDIVIL  
PRESIDENTE MUNICIPAL

ING. ROBERTO ALFONSO ZAZUETA TAPIA  
SRIO. MPAL. DE OBRAS Y SERVICIOS PUBLICOS

ARG. ARLETTE DIAZ LEON  
DIRECTOR DE OBRAS PUBLICAS

ELABORO:

UNIDAD DE EVALUACION TECNICA

REVISO:

UNIDAD DE EVALUACION TECNICA

CLAVE PRESUPUESTO:

PAV122AVENIDADIEGORIVERA

COORDENADAS GEOGRAFICAS:

24°46'37.05"N 107°30'52.66"O.

ESCALA:

S/ESC.

FECHA:


2022

ARCHIVO:

NUMERO DE PLANO:

6 DE 10

CALLE DIEGO RIVERA.-

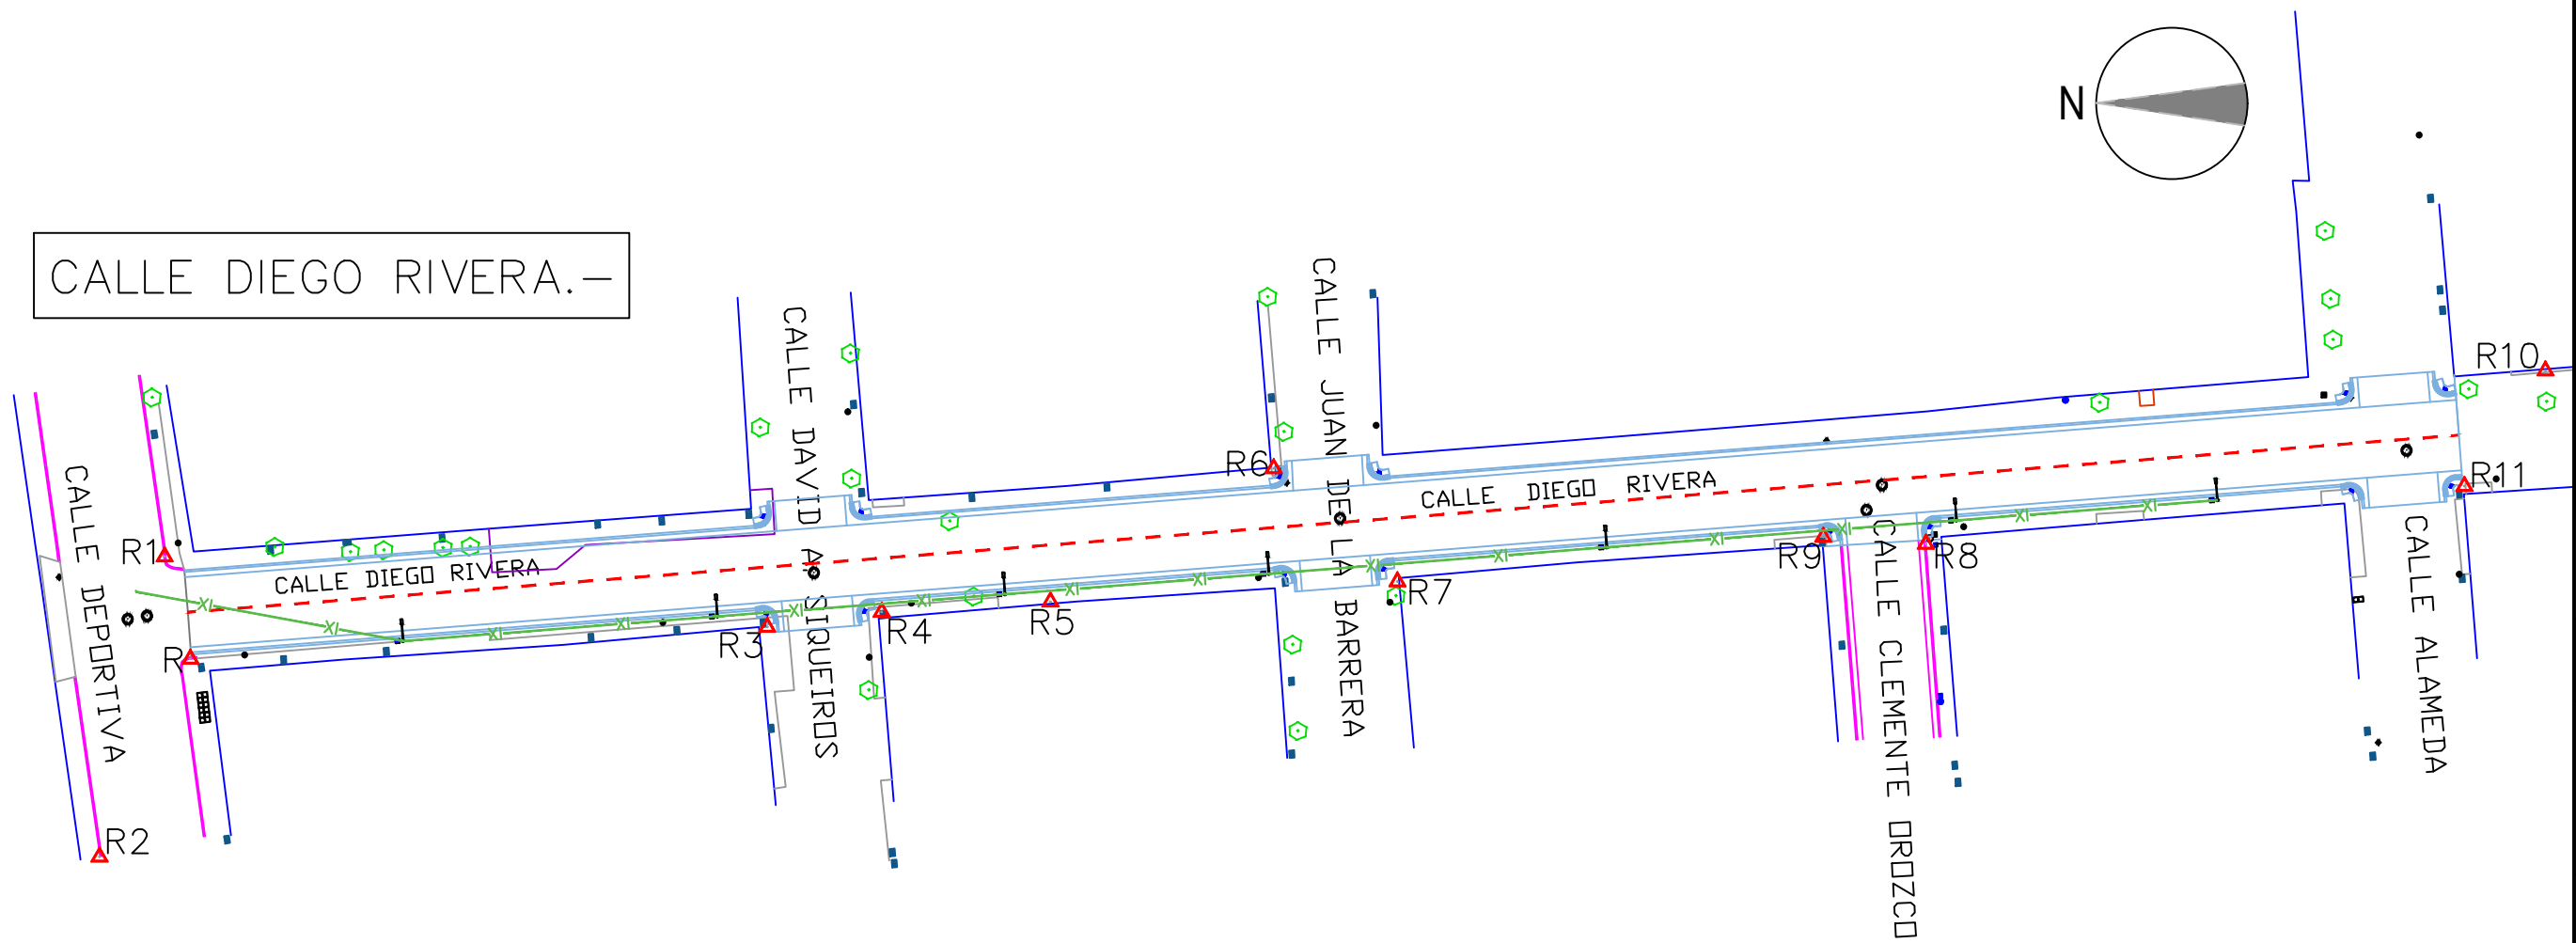

COORDENADAS			
	X	Y	Z
△ R	245,727.0638	2,742,709.9118	22.3510

CLAVO S/FICHA EN GUARNICION.

COORDENADAS			
	X	Y	Z
△ R1	245,737.2184	2,742,712.4788	22.3123

CLAVO S/FICHA EN GUARNICION.

COORDENADAS			
	X	Y	Z
△ R2	245,707.3858	2,742,718.9481	22.2315

CLAVO S/FICHA EN BANQUETA.

COORDENADAS			
	X	Y	Z
△ R3	245,730.2273	2,742,652.5879	23.3157

CLAVO S/FICHA EN BANQUETA.

COORDENADAS			
	X	Y	Z
△ R4	245,731.7320	2,742,641.2095	23.6470

CLAVO S/FICHA EN BANQUETA.

COORDENADAS			
	X	Y	Z
△ R5	245,732.7395	2,742,624.4391	23.7476

CLAVO S/FICHA.

COORDENADAS			
	X	Y	Z
△ R6	245,745.9865	2,742,602.2636	24.1181

CLAVO S/FICHA EN BANQUETA.

COORDENADAS			
	X	Y	Z
△ R7	245,734.7564	2,742,589.9569	23.8456

CLAVO S/FICHA.

COORDENADAS			
	X	Y	Z
△ R8	245,738.4828	2,742,537.4468	24.0611

CLAVO S/ FICHA EN GUARNICION.

COORDENADAS			
	X	Y	Z
△ R9	245,739.1588	2,742,547.6413	24.0447

CLAVO S/FICHA EN BANQUETA.

COORDENADAS			
	X	Y	Z
△ R10	245,755.7071	2,742,475.8669	24.1274

CLAVO S/FICHA EN BANQUETA.

COORDENADAS			
	X	Y	Z
△ R11	245,744.2312	2,742,483.9125	24.0207

CLAVO S/FICHA EN BANQUETA.

PLANTA DE ALUMBRADO.-