PLANTA GENERAL

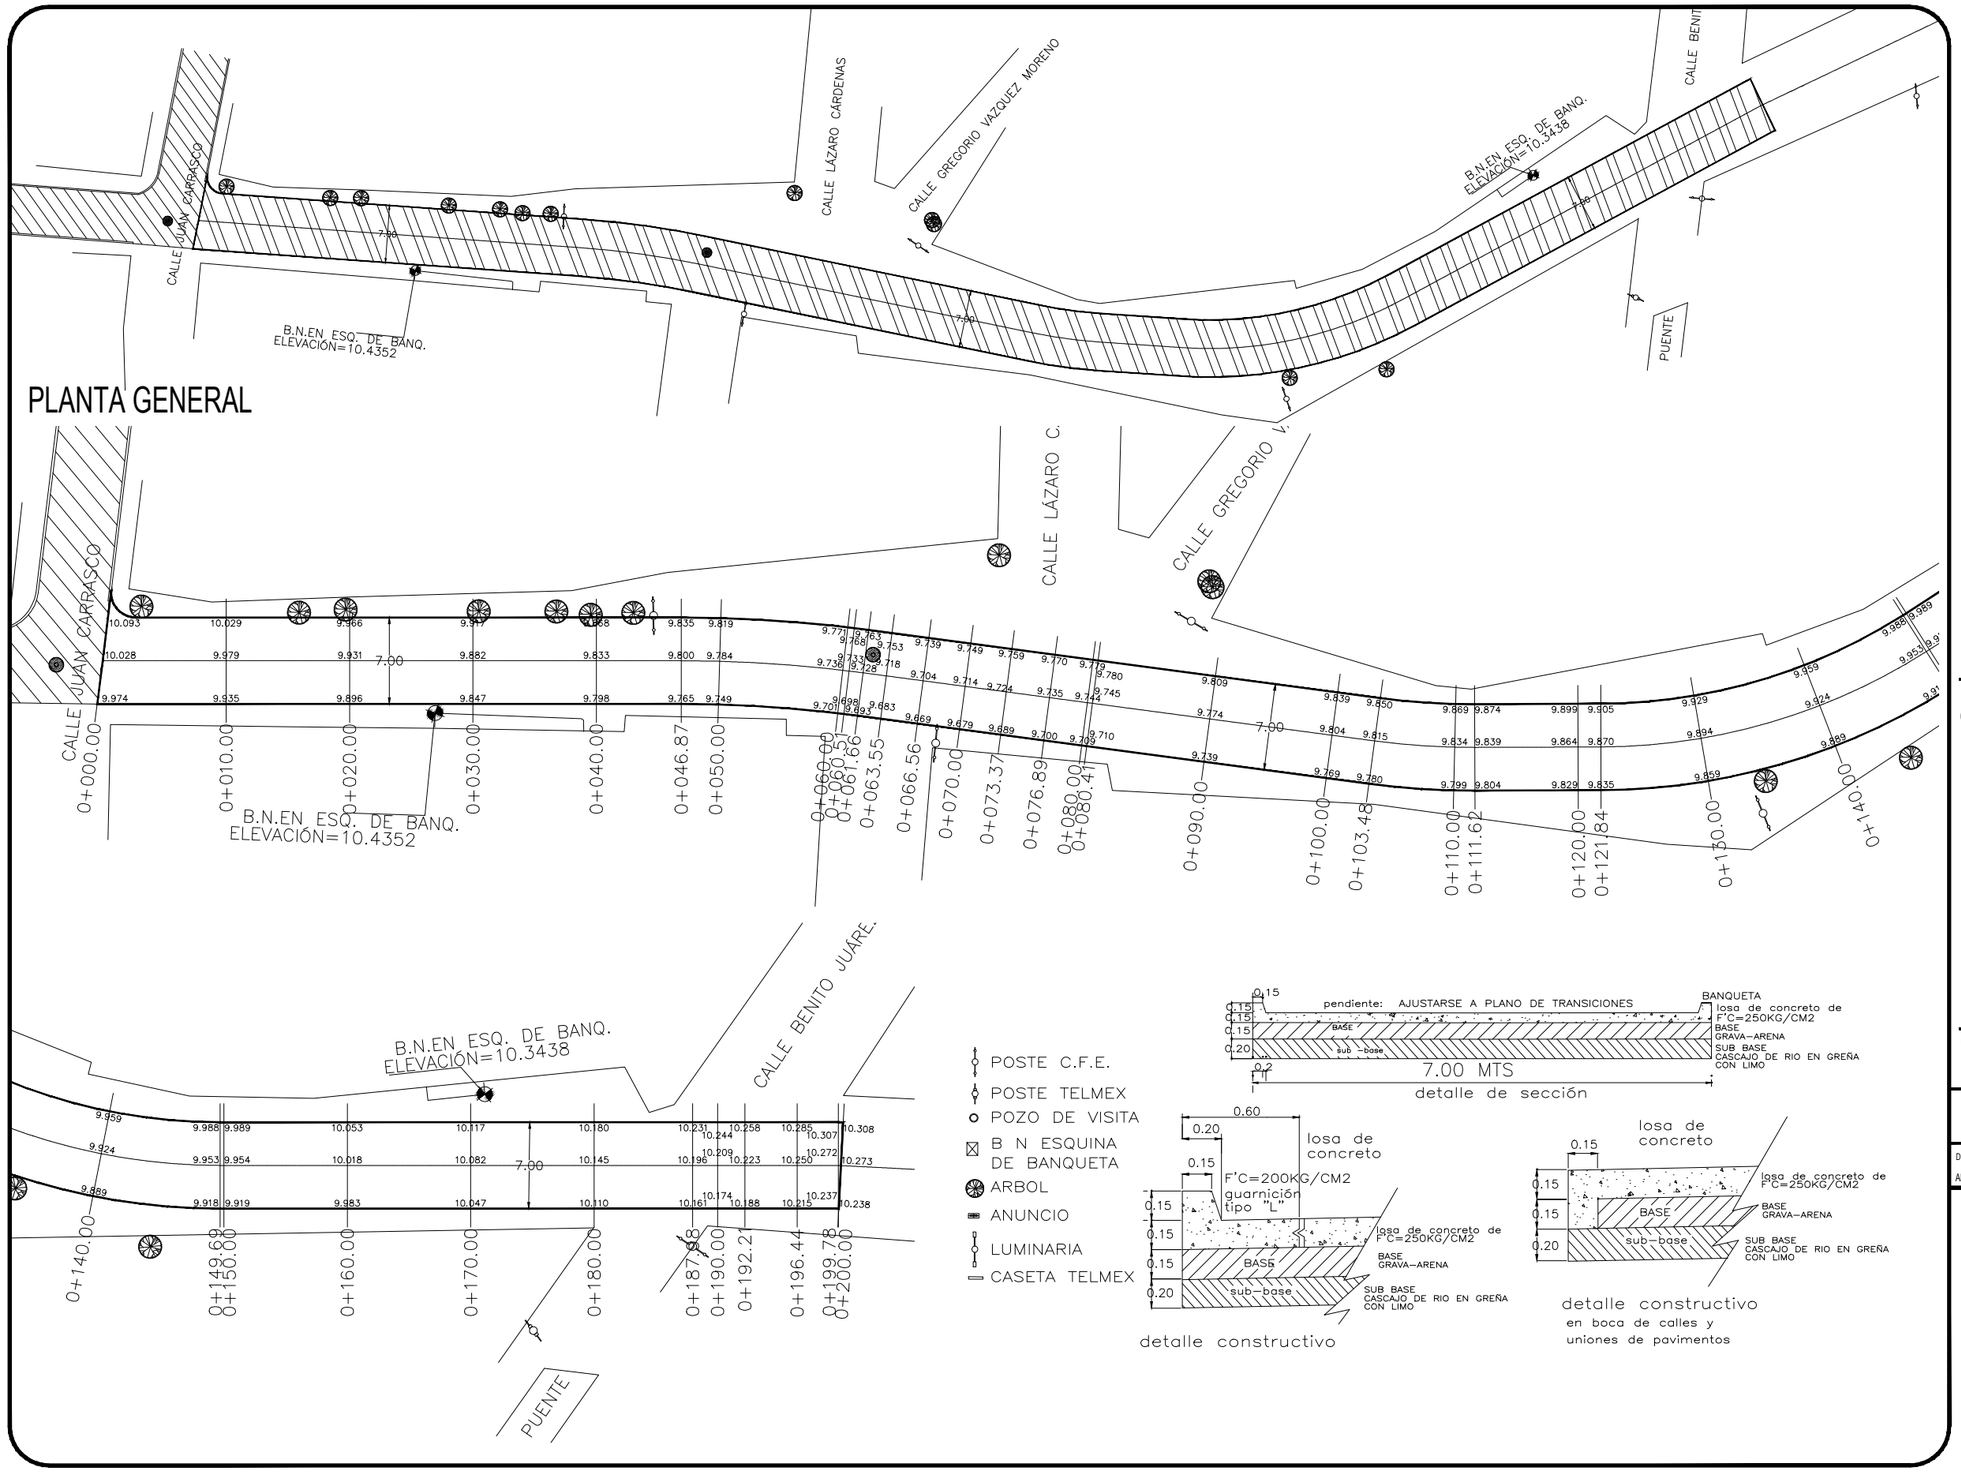

POSTE C.F.E.
POSTE TELMEX
POZO DE VISITA
B N ESQUINA DE BANQUETA
ARBOL
ANUNCIO
LUMINARIA
CASETA TELMEX

detalle de sección

detalle constructivo

detalle constructivo en boca de calles y uniones de pavimentos

MUNICIPIO DE MAZATLAN
CALLE ANGEL FLORES S/N COLONIA CENTRO MAZATLAN , SIN.

PRESIDENTE MUNICIPAL
LIC. EDGAR AUGUSTO GONZÁLEZ ZATARAIN

DIRECTOR DE OBRAS PUBLICAS
ING. RIGOBERTO ARAMBURO BOJORQUEZ

SUBDIRECTOR DE OBRAS PUBLICAS:
ING. MARTIN GALLARDO NORIEGA

JEFE DEL DEPTO. DE PROYECTO Y TOPOGRAFIA:
ING. JUAN CARLOS GALARZA BARRON

INTEGRANTES DEL DEPARTAMENTO DE PROYECTOS :
ARQ. JESUS IVAN MORENO JIMENEZ
ARQ. ANA GABRIELA OSUNA RENDON
ARQ. MARTIN LOAIZA NORIEGA

OBRAS PUBLICAS

PROYECTO:
PAVIMENTACIÓN
CALLE GREGORIO VAZQUEZ MORENO
ENTRE CALLE JUAN CARRASCO Y CALLE BENITO JUÁREZ
POBLADO EL ROBLE

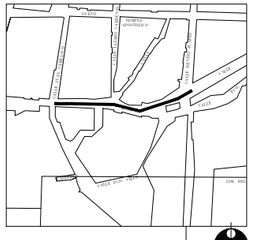

LOCALIZACION

NORTE

ESCALA : S/E

LAMINA No. 1

FECHA : OCTUBRE DEL 2023

DISEÑO - DIBUJO: ARQ. ANA GABRIELA OSUNA RENDÓN

CLAVE: ---------