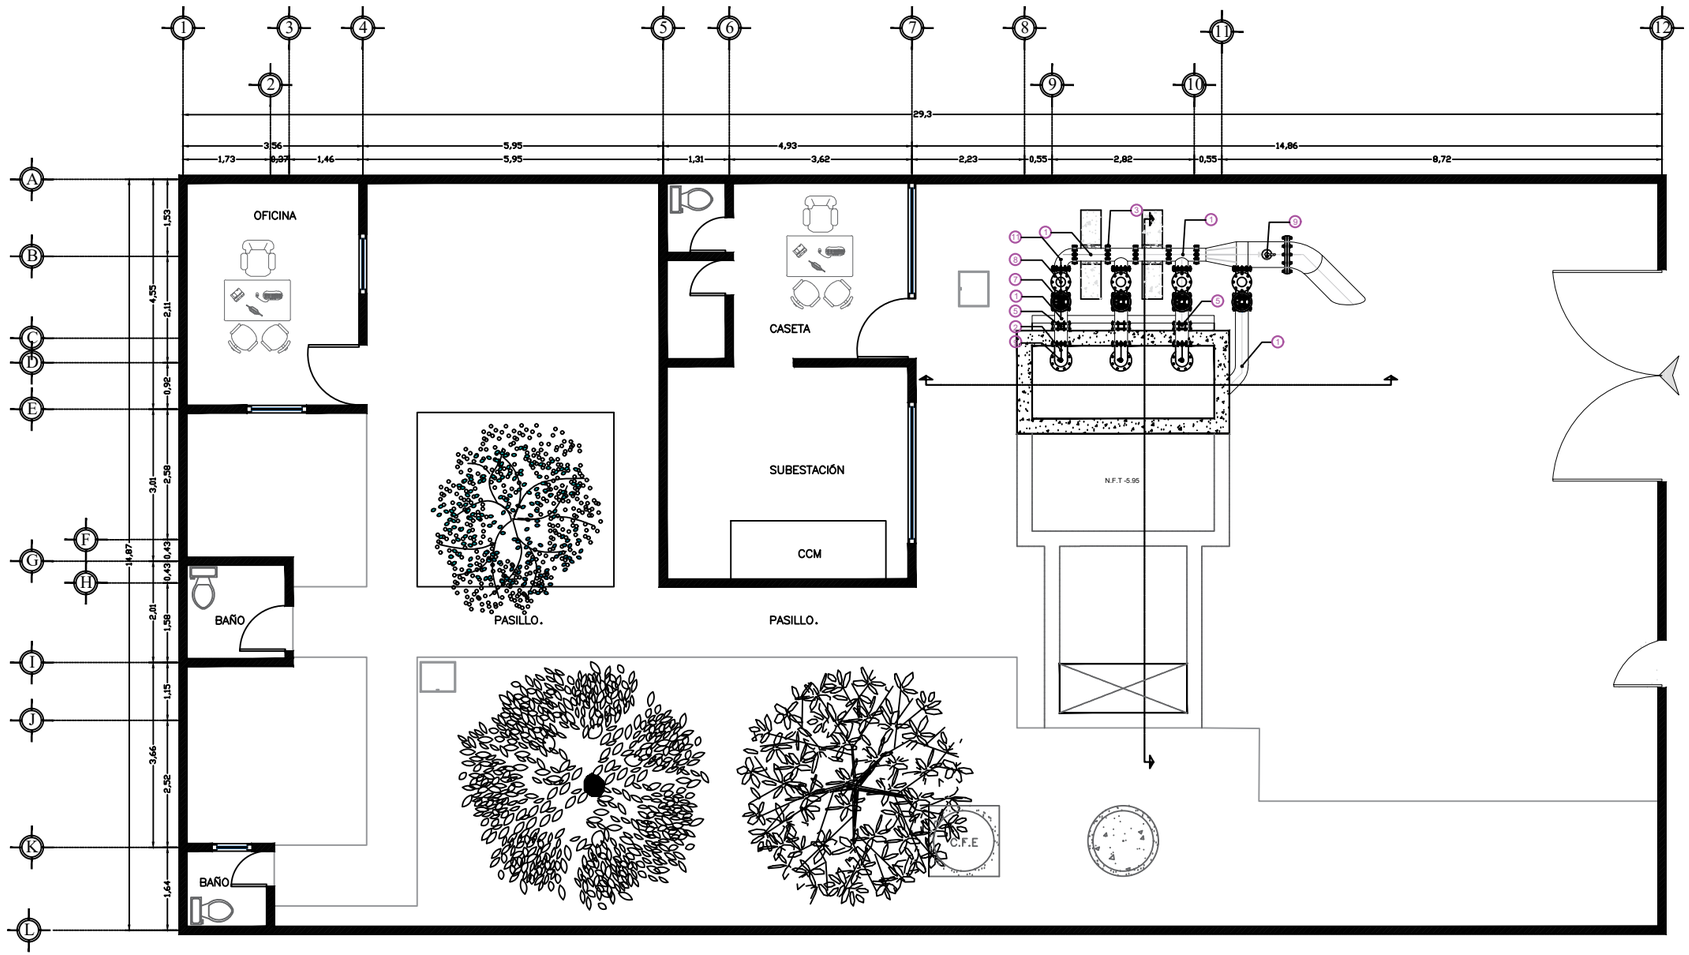


1 PLANTA GENERAL / CÁRCAMO 1 NORTE

ESC. S/E

SIMBOLOGIA MECÁNICA

- VÁLVULAS DE MARIPOSA
- VÁLVULA RETENCIÓN O CHECK
- VÁLVULA COMPUERTA
- VÁLVULA CON ACTUADOR
- VÁLVULA DE BOLA
- JUNTA DE EXPANSIÓN
- REDUCCIÓN CONCÉNTRICA
- TUERCA UNIÓN
- VÁLVULA EXPULSIÓN DE AIRE
- CODO 45°
- CODO 90°
- TEE
- TUBO SUBE
- TUBO BAJA

SIMBOLOGÍA

N.T.N.	NIVEL DE TERRENO NATURAL	N.C.T.	NIVEL DE CORONA DE TANQUE
N.A.	NIVEL DE AGUA	N.C.C.	NIVEL DE CORONA DE CANALETA
N.Max.A.	NIVEL MAXIMO DE AGUA	N.E.T.	NIVEL DE EJE DE TUBERIA
N.Min.A	NIVEL MINIMO DE AGUA	N.A.T.	NIVEL DE ARRASTRE DE TUBERIA
N.F.T.	NIVEL DE FONDO DE TANQUE	N.L.T.	NIVEL DE LOMO DE TUBERIA

- INDICA NIVEL EN PLANTA
- INDICA NIVEL EN CORTE
- INDICA FLUJO DE AGUA
- INDICA AGUA
- INDICA TERRENO

NOTAS :

1.- NO TOMAR MEDIDAS A ESCALA, LAS ACOTACIONES RIGEN AL DIBUJO.
2.- ACOTACIONES EN cm, EXCEPTO LAS INDICADAS EN OTRA UNIDAD.
3.- ELEVACIONES INDICADAS EN m.s.n.m.
4.- LOS ESPESORES DE LOS MUROS Y Llosas REPRESENTADOS SOBRE ESTE PLANO SON INDICATIVOS.
5.- PARA MEDIDAS DE MUROS Y LOSAS, VER PLANOS ESTRUCTURALES CORRESPONDIENTES.

2024 - 2027

MAZATLÁN
BIENESTAR PARA TODOS

PRESIDENTA MUNICIPAL
LIC. ESTRELLA PALACIOS DOMÍNGUEZ

DIRECTOR DE OBRAS PÚBLICAS
ING. MARTÍN GALLARDO NORIEGA

SUBDIRECTOR DE OBRAS PÚBLICAS:
ARQ. MARTÍN GONZALEZ OSUNA

JEFE DEL DEPTO. DE PROYECTOS Y TOPOGRAFÍA:
ING. JUAN CARLOS GALARZA BARRON

INTEGRANTES DEL DEPARTAMENTO DE PROYECTOS :
ARQ. JESUS IVAN MORENO JIMENEZ
ARQ. ANA GABRIELA OSUNA RENDON

OBRAS PÚBLICAS

PROYECTO: EQUIPAMIENTO Y REHABILITACIÓN DEL CÁRCAMO DE BOMBEO 1 NORTE
ARREGLO MECÁNICO
CARCAMO 1 NORTE
AV. SIERRA DE VENADOS 111,LOMAS DE MAZATLAN 82110 MAZATLAN,SIN.



LOCALIZACIÓN

ESCALA : S/E

LAMINA No. 10

FECHA : OCTUBRE DEL 2026

DISEÑO - DIBUJO: ARQ. JESUS IVAN MORENO JIMENEZ

CLAVE ---------

MUNICIPIO DE MAZATLAN
CALLE ANGEL FLORES S/N COLONIA CENTRO MAZATLAN , SIN.