


SIMBOLOGIA MECÁNICA

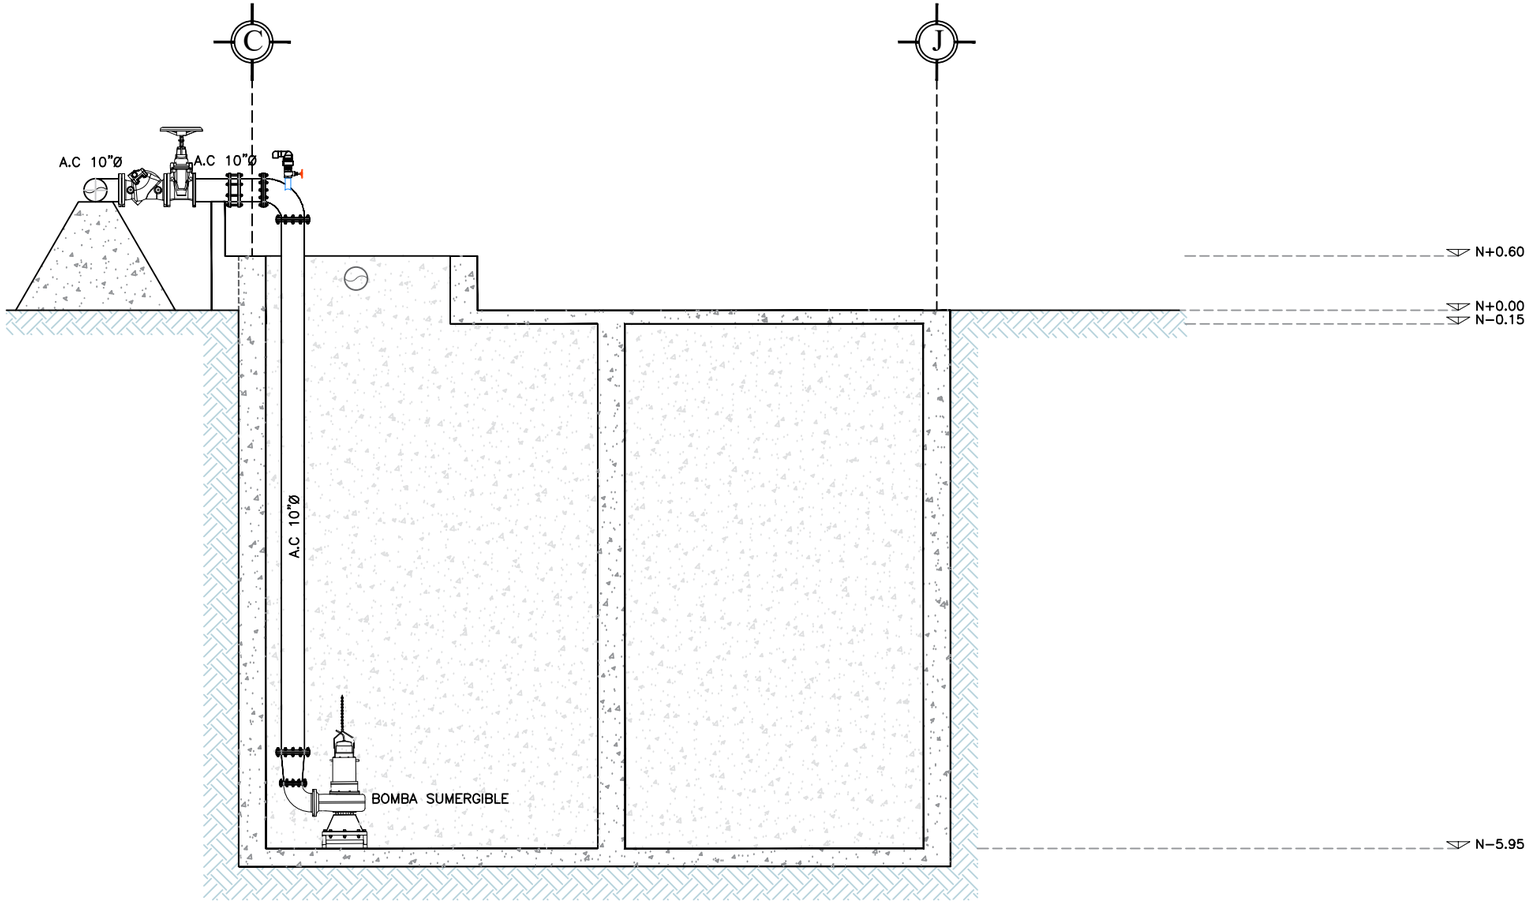

- VÁLVULAS DE MARIPOSA
- VÁLVULA RETENCIÓN O CHECK
- VÁLVULA COMPUERTA
- VÁLVULA CON ACTUADOR
- VÁLVULA DE BOLA
- JUNTA DE EXPANSIÓN
- REDUCCIÓN CONCÉNTRICA
- TUERCA UNIÓN
- VÁLVULA EXPULSIÓN DE AIRE
- CODO 45°
- CODO 90°
- TEE
- TUBO SUBE
- TUBO BAJA

2 CORTE A-A'

ESC. S/E

2024 - 2027

MAZATLÁN
BIENESTAR PARA TODOS

PRESIDENTA MUNICIPAL
LIC. ESTRELLA PALACIOS DOMÍNGUEZ

DIRECTOR DE OBRAS PÚBLICAS
ING. MARTÍN GALLARDO NORIEGA


SUBDIRECTOR DE OBRAS PÚBLICAS:
ARQ. MARTÍN GONZALEZ OSUNA

JEFE DEL DEPTO. DE PROYECTOS Y TOPOGRAFÍA:
ING. JUAN CARLOS GALARZA BARRON

INTEGRANTES DEL DEPARTAMENTO DE PROYECTOS :
ARQ. JESUS IVAN MORENO JIMENEZ
ARQ. ANA GABRIELA OSUNA RENDON

OBRAS PÚBLICAS

PROYECTO: EQUIPAMIENTO Y REHABILITACION DEL CARCAMO DE BOMBEO 1 NORTE
AV. SIERRA DE VENADOS 111,LOMAS DE MAZATLAN,82110 MAZATLAN,SIN.

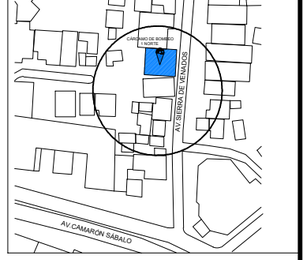

LOCALIZACIÓN

ESCALA : S/E

LAMINA No. 3

FECHA : OCTUBRE DEL 2026

DISEÑO - DIBUJO: ARQ. JESUS IVAN MORENO JIMENEZ

CLAVE ---------

MUNICIPIO DE MAZATLAN
CALLE ANGEL FLORES S/N COLONIA CENTRO MAZATLAN , SIN.