

MAZATLÁN
DONDE SE ROMPEN LAS OLAS

PRESIDENTE MUNICIPAL
QFB. LUIS GUILLERMO BENITEZ TORRES

DIRECTOR DE OBRAS PUBLICAS
M.I. JUAN DE DIOS GARAY VELAZQUEZ


SUBDIRECTOR DE OBRAS PUBLICAS
ARQ. CARLOS JESUS TAPIA CAMACHO

JEFE DEL DEPTO. DE PROYECTO Y TOPOGRAFIA
ING. JUAN CARLOS GALARZA BARRON

INTEGRANTES DEL DEPARTAMENTO DE PROYECTOS:
ING. CARLOS MANUEL TAPIA BARRON
ARQ. PATRICIA ARAUZ CRISTERNA
ARQ. JESUS IVAN MORENO JIMENEZ

OBRAS PUBLICAS

PROYECTO:
BARDA PERIMETRAL
ESC. SECUNDARIA TECNICA 81

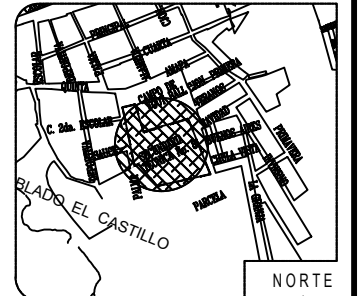

LOCALIZACION

ESCALA:
S/E


FECHA:
ABRIL DEL 2019

DISEÑO - DIBUJO:
ARQ. JESUS IVAN MORENO JIMENEZ


LAMINA No.

5




CLAVE
10-AMMA-DOP-2020-004
DOP-20-038

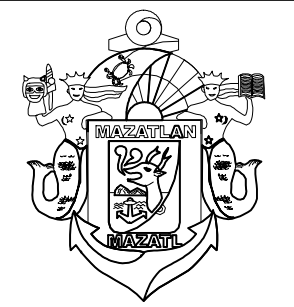

MUNICIPIO DE MAZATLÁN
CALLE ANGLI FLORES S/N COLONIA CENTRO MAZATLÁN, SIN.

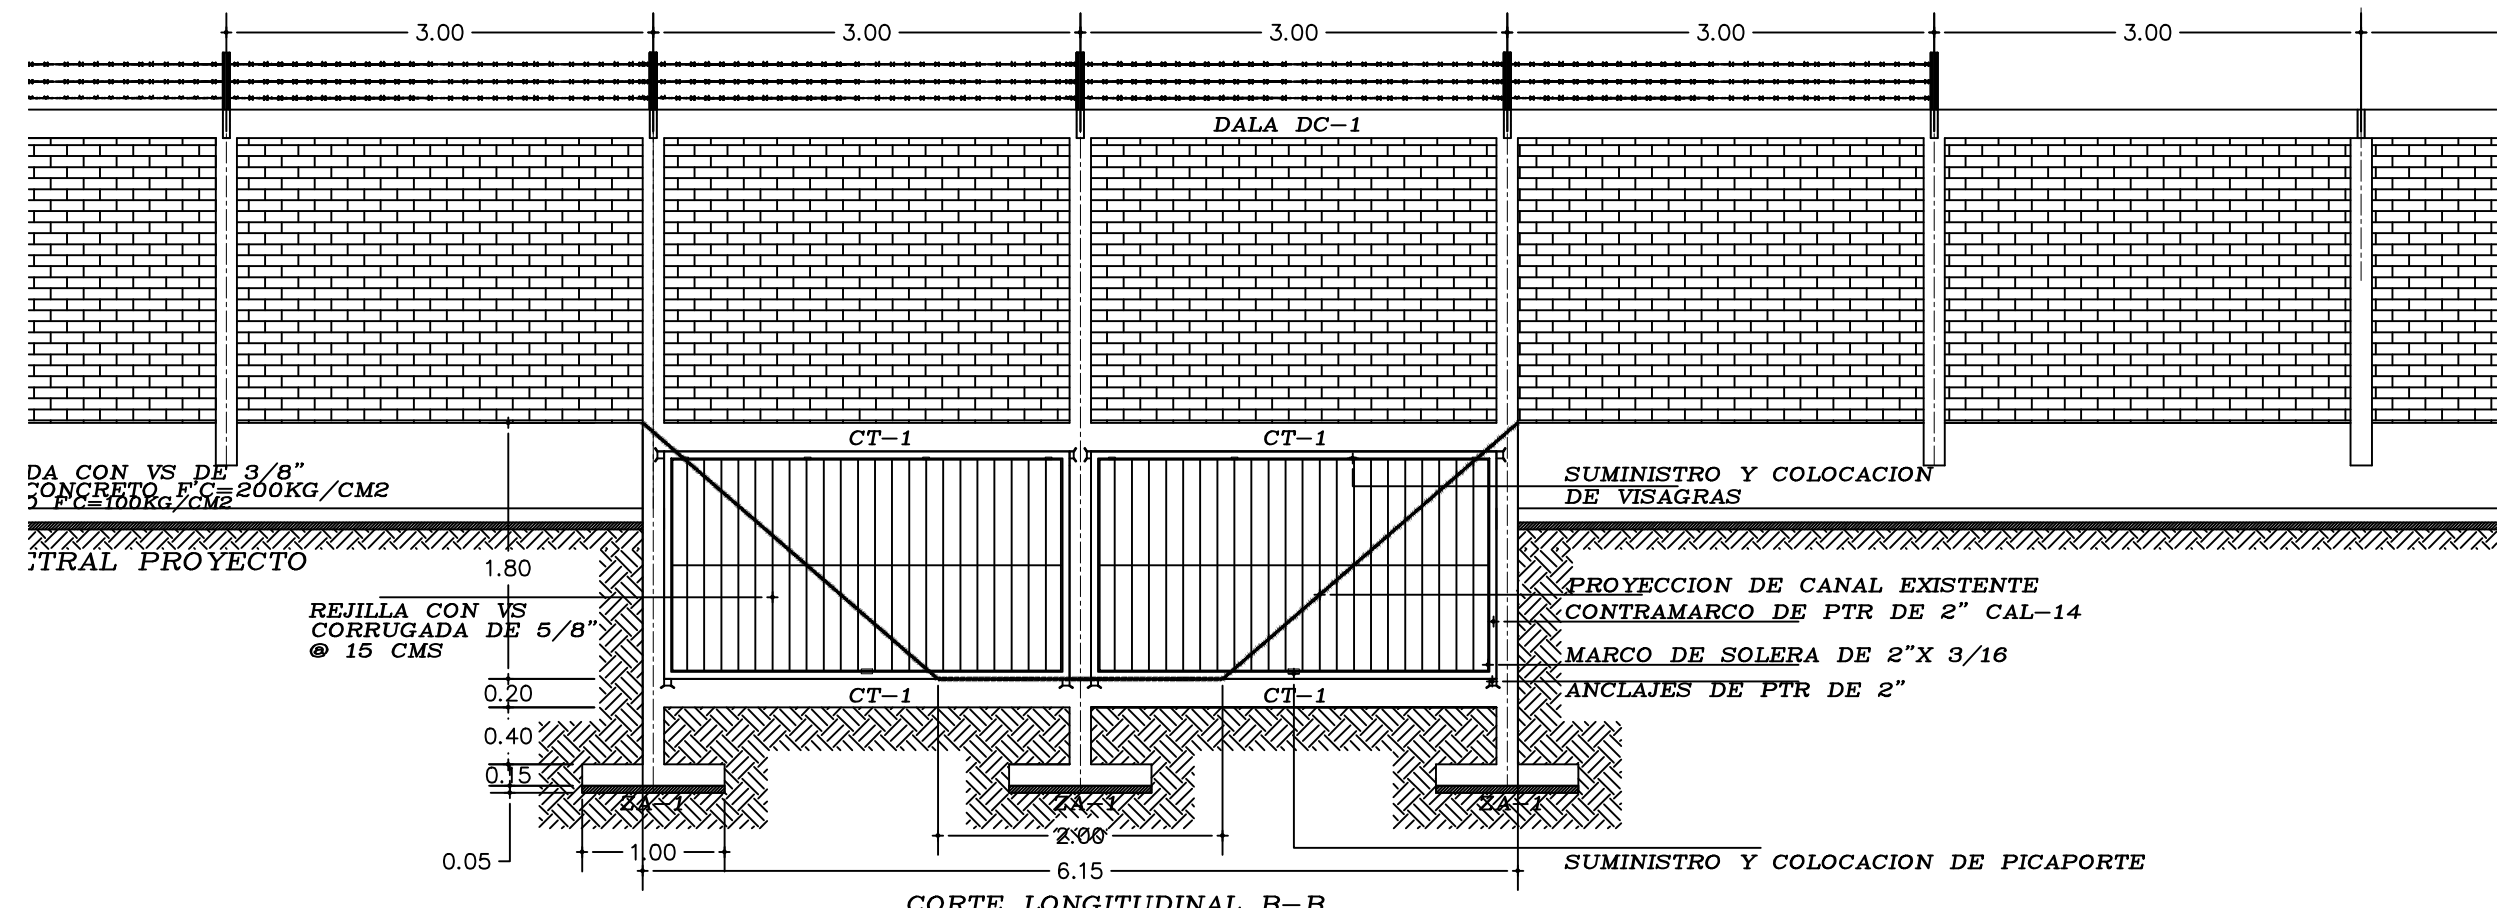

CORTE LONGITUDINAL B-B

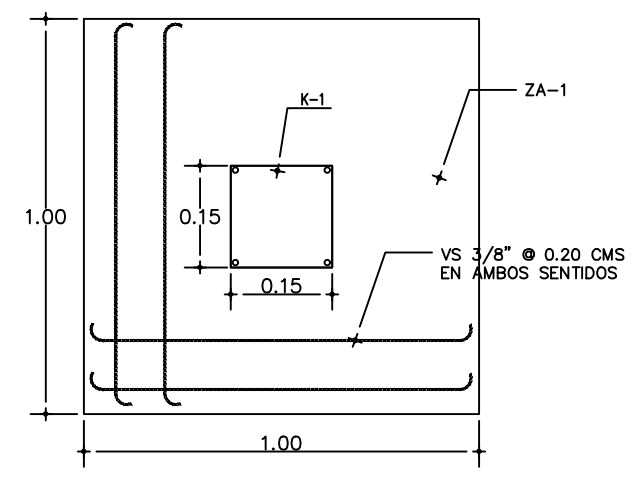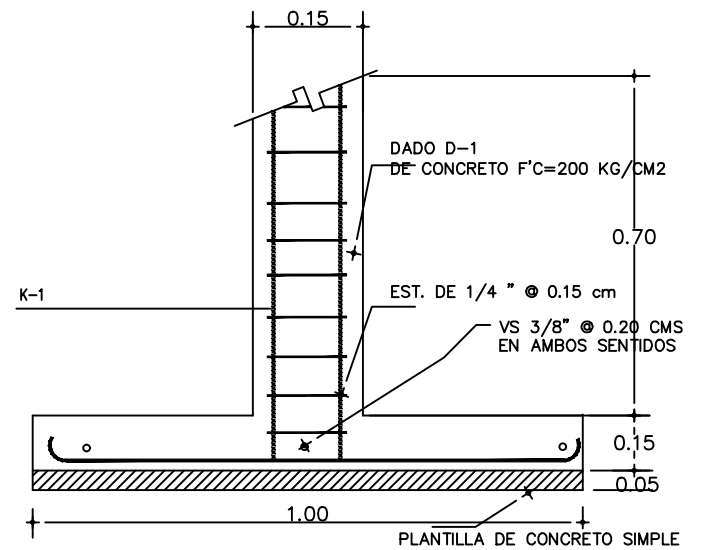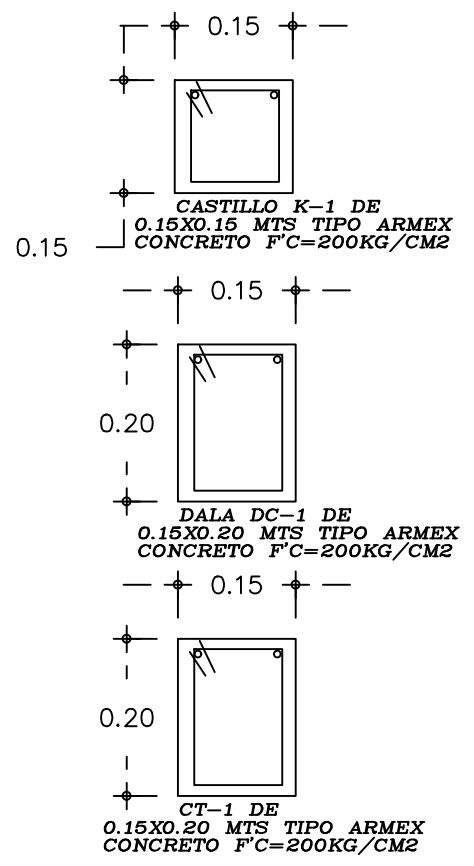

zapata aislada central 1.00X1.00MTS.
con 0.15 cm. de espesor
armada con varilla de
3/8" @ 0.20 cm en ambos sentidos
ZAPATA AISLADA ZA-1 CENTRAL