



UNIVERSIDAD AUTÓNOMA DE SINALOA

RECTOR:
DR. JESÚS MADUEÑA MOLINA
DIRECTOR DE CONSTRUCCIÓN Y MANTENIMIENTO:
ARQ. JORGE PÉREZ RUBIO
DEPARTAMENTO DE PLANEACIÓN Y PROYECTOS:
ARQ. MARÍA CLAUDIA LOPEZ SERRANO


DEPENDENCIA DE EDUCACIÓN SUPERIOR

PREPARATORIA LOS MOCHIS
EXTENSION MACAPULE

SIMBOLOGÍA



LOCALIZACIÓN

 

PROYECTO

PROYECTO
3 AULAS NUEVAS

CONTENIDO
PLANTA ARQUITECTÓNICA CON ACABADOS EN MUROS

UBICACIÓN
LOS MOCHIS; AHOME, SINALOA

RUTA DE ARCHIVO:

ESCALA: 1:50 FECHA: 12/JULIO/2022

ACTUALIZACIÓN DE LEVANTAMIENTO:

PROYECTO ARQUITECTÓNICO:


DIBUJO:
ARQ. MARIO ALBERTO ANGULO OJEDA

COORDINADOR EJECUTIVO:

PROYECTO ESTRUCTURAL:

PROYECTO ELÉCTRICO:

CLAVE:
PREP-MAC-ACA-MUR

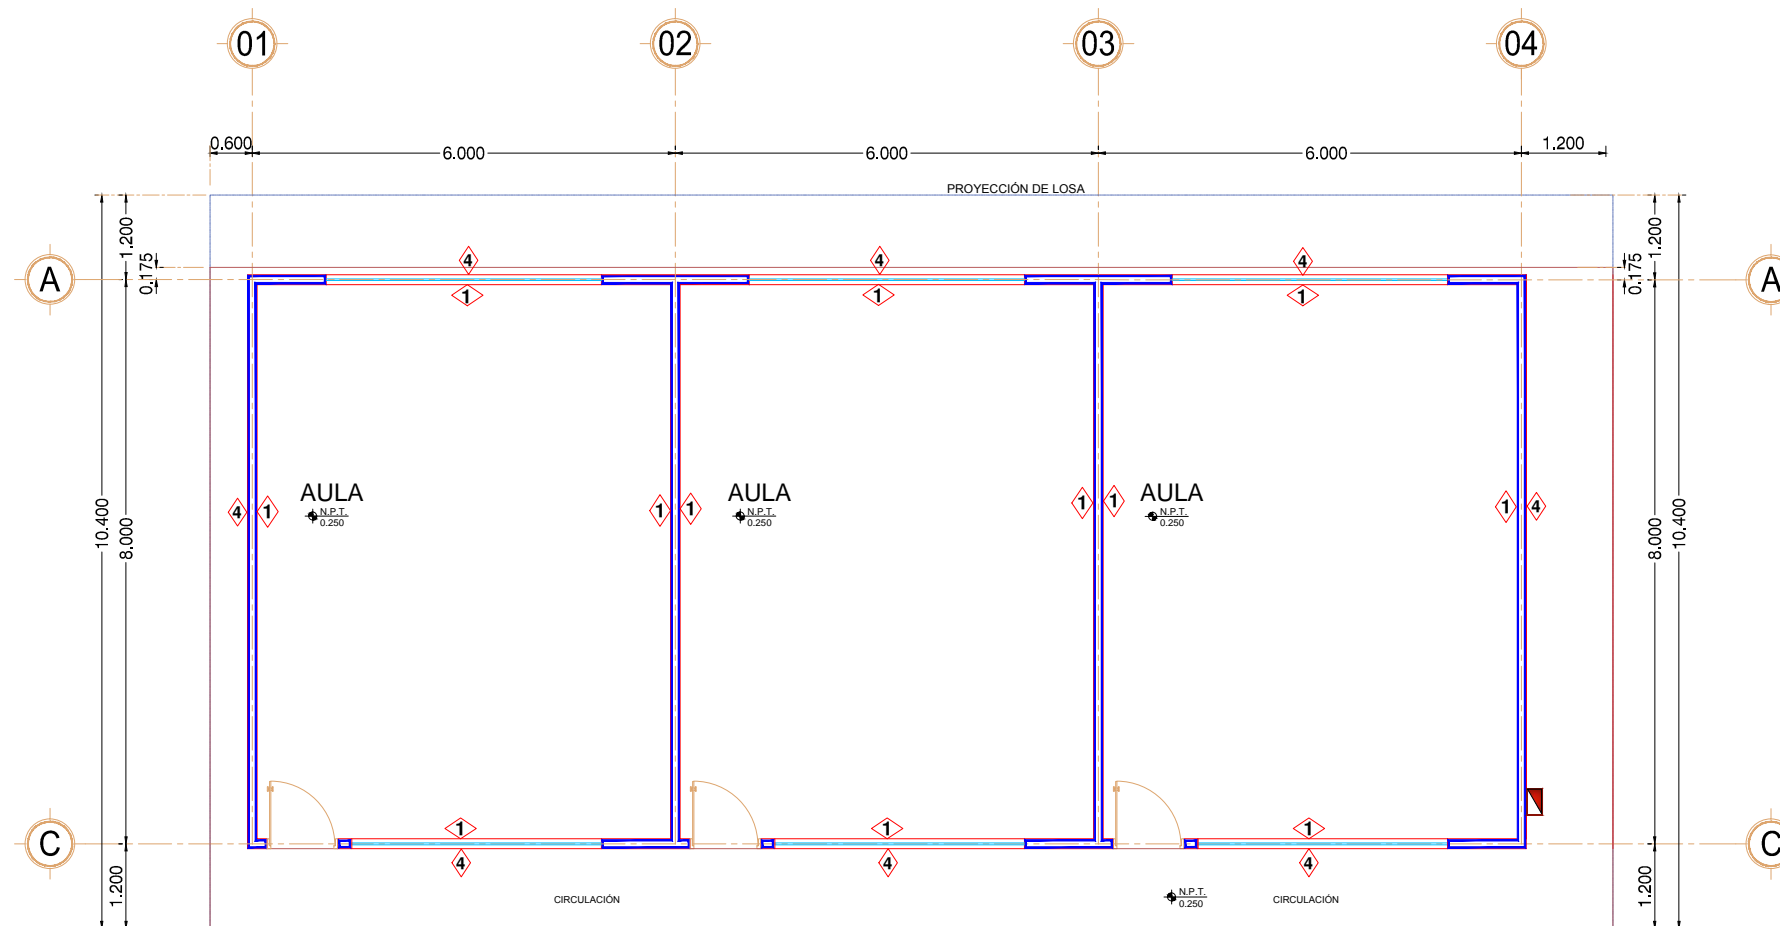

SIMBOLOGÍA:

- CAMBIO DE ACABADO EN MURO**
- MURO DE TABIQUE ROJO RECOCIDO DE 7x13x26, ASENTADO CON MORTERO CAL-ARENA 1:3, TERMINADO FLOTEADO FINO PINTURA COMEX COLOR CLAVE BM50-2.
- MURO DE TABLAROCA DE 9.6MMX1.22X2.44, ACABADO EN PINTURA MCA. COMEX COLOR CLAVE D 26-2.
- MURO DE TABLAROCA DE 9.6MMX1.22X2.44, ACABADO EN PINTURA MCA. COMEX COLOR CLAVE D 26-2. CON CRISTAL CLARO Y ALUMINIO NATURAL.
- MURO DE TABIQUE ROJO RECOCIDO DE 7x13x26, ASENTADO CON MORTERO CAL-ARENA 1:3, TERMINADO FLOTEADO FINO PINTURA COMEX COLOR CLAVE BM50-2. PARA EXTERIOR