



PAVIMENTACION DE CALLE JUAN PABLO SAINZ EN COLONIA LAS CUCAS:

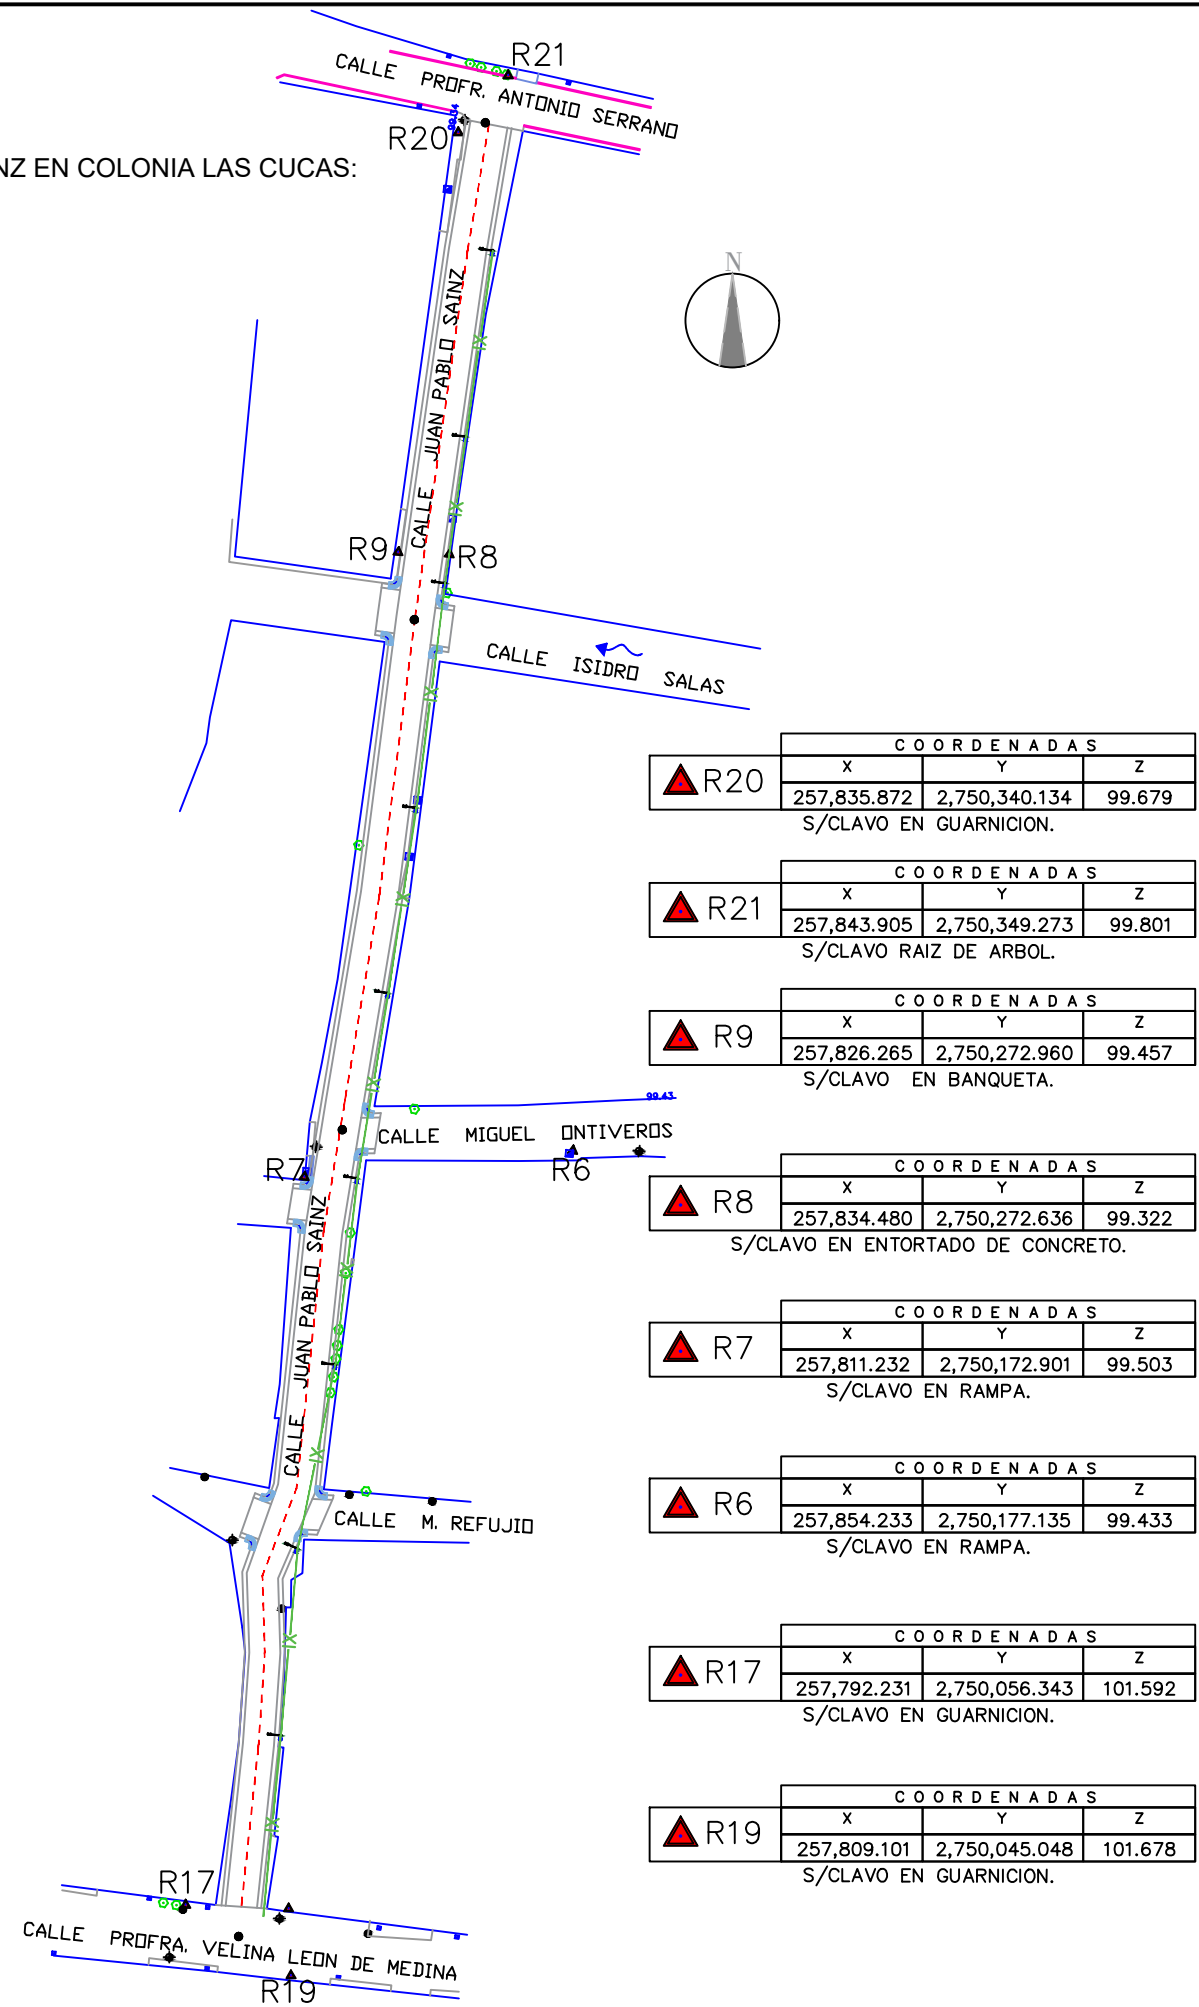

H. AYUNTAMIENTO DE CULIACAN

PROYECTO:
PAVIMENTACION DE CONCRETO HIDRAULICO DE CALLE JUAN PABLO SAINZ TRAMO ENTRE CALLES PROFES. VELINA LEON DE MEDINA Y ANTONIO SERRANO, COLONIA LAS CUCAS, CULIACAN, SINALOA. CULIACAN, SINALOA.

CROQUIS DE LOCALIZACION:

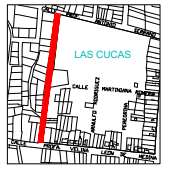

CONTENIDO:

DETALLES.-

OBSERVACIONES:



ARG. JUAN DE DIOS GAMEZ MENDIVIL
PRESIDENTE MUNICIPAL

ING. ROBERTO ALFONSO ZAZUETA TAPIA
SRIO. MPAL. DE OBRAS Y SERVICIOS PUBLICOS

ARG. ARLETTE DIAZ LEON
DIRECTOR DE OBRAS PUBLICAS

ELABORO:

UNIDAD DE EVALUACION TECNICA

REVISO:

UNIDAD DE EVALUACION TECNICA

CLAVE PRESUPUESTO:

PAV122.JUANPABLOSAINZ

COORDENADAS GEOGRAFICAS:

24°50'50.42" N 107°23'47.78" O

ESCALA:

S/ESC.

FECHA:

2022

ARCHIVO:

NUMERO DE PLANO:

6 DE 10