



H. AYUNTAMIENTO DE CULIACAN

PROYECTO:
PAVIMENTACION CON CONCRETO HIDRAULICO EN AVENIDA CERRO DE LA CHUPARROSA, ENTRE AV. ALBERTO TERRONES Y AV. JUAN ESPINOZA BAVARA EN COLONIA BUENOS AIRES, CULIACAN, SINALOA.

CROQUIS DE LOCALIZACION:



CONTENIDO:

DETALLES.-

OBSERVACIONES:



ARQ. JUAN DE DIOS GAMEZ MENDIVIL
PRESIDENTE MUNICIPAL

ING. ROBERTO ALFONSO ZAZUETA TAPIA
SRIO. MPAL. DE OBRAS Y SERVICIOS PUBLICOS

ARQ. ARLETTE DIAZ LEON
DIRECTOR DE OBRAS PUBLICAS

ELABORO:

UNIDAD DE EVALUACION TECNICA

REVISO:

UNIDAD DE EVALUACION TECNICA

CLAVE PRESUPUESTO:

PAV122C24LACHUPARROSABUENOSAIRES

COORDENADAS GEOGRAFICAS:

24°46'22.90"N 107°24'0.54"O

ESCALA:




S/ESC. FECHA: 2022



ARCHIVO:

NUMERO DE PLANO:

5 DE 10

ESPESORES DE CAPAS

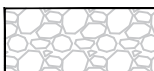	CONCRETO	=0.15 M.
	B A S E COMPACTADA AL 95%	=0.20 M.
	SUB - RASANTE COMPACTADA AL 95%	=0.30 M.

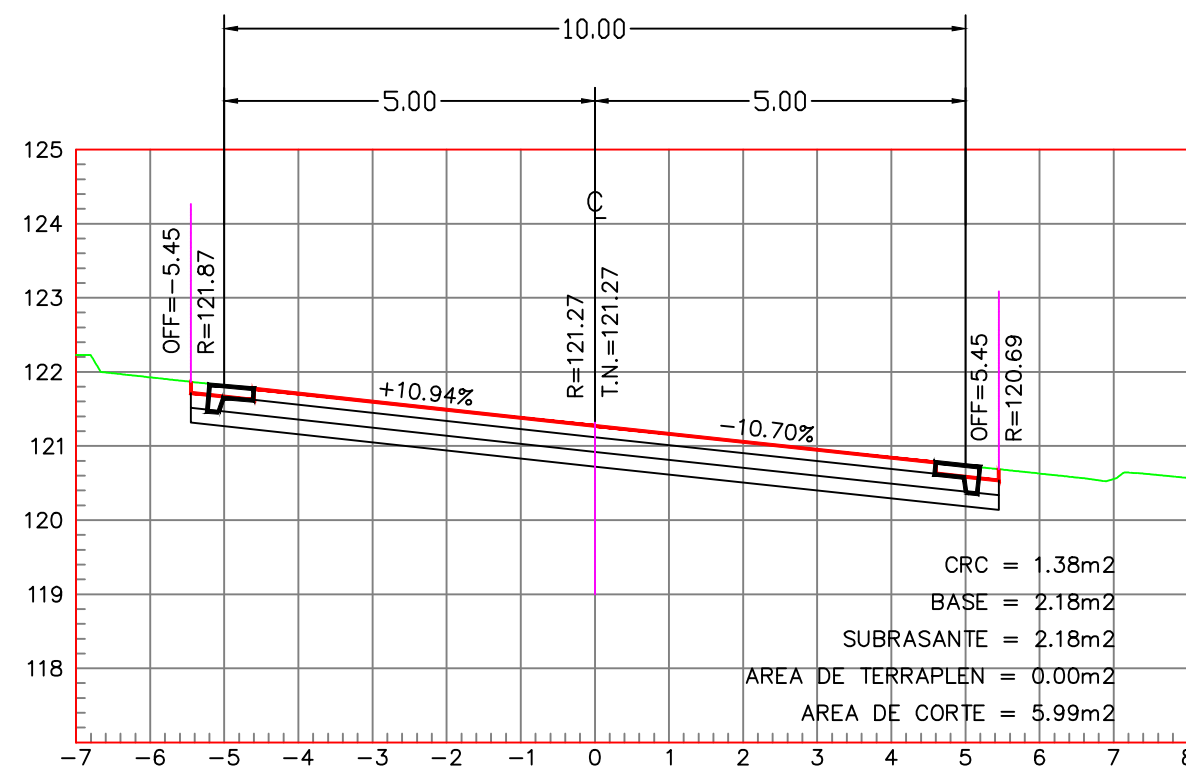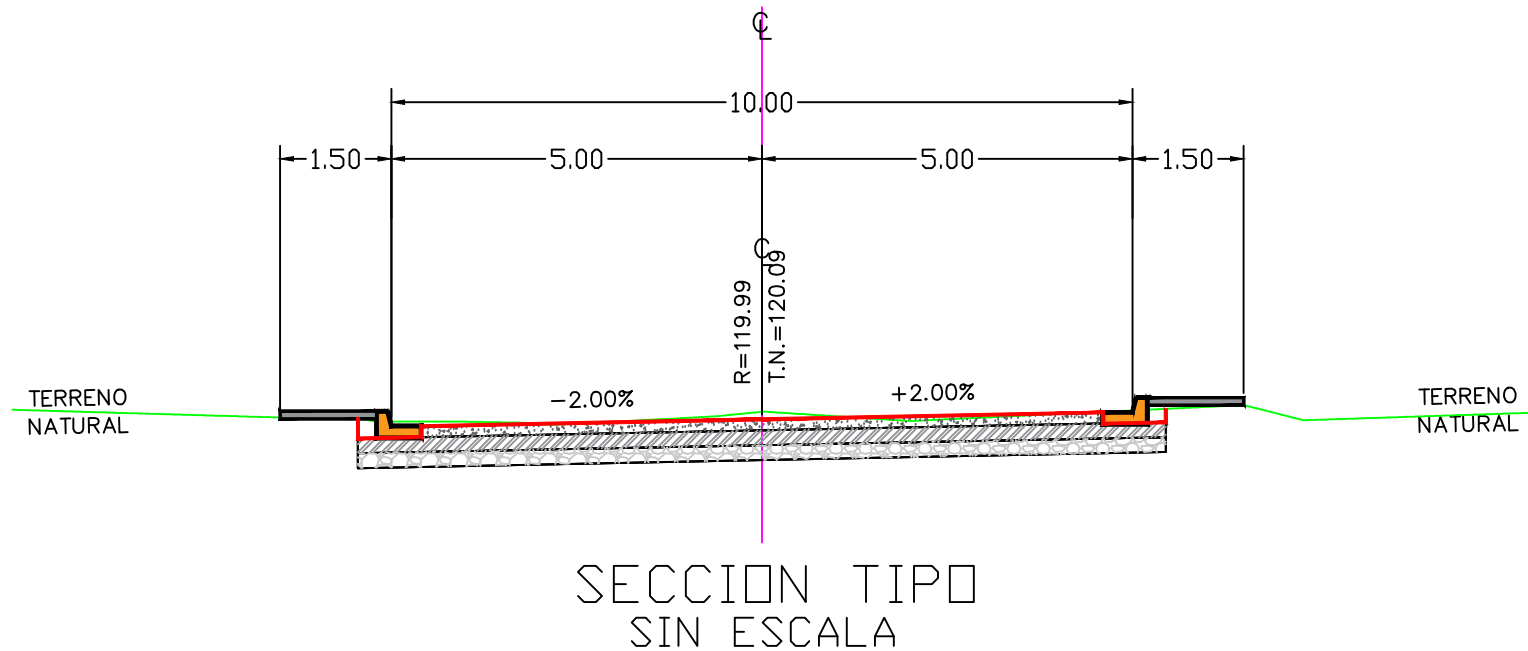


ESTACION 0+325.46

ESCALA HORIZONTAL 1 : 100
ESCALA VERTICAL 1 : 100

DETALLES.-

DETALLE DE JUNTA CONSTRUCTIVA

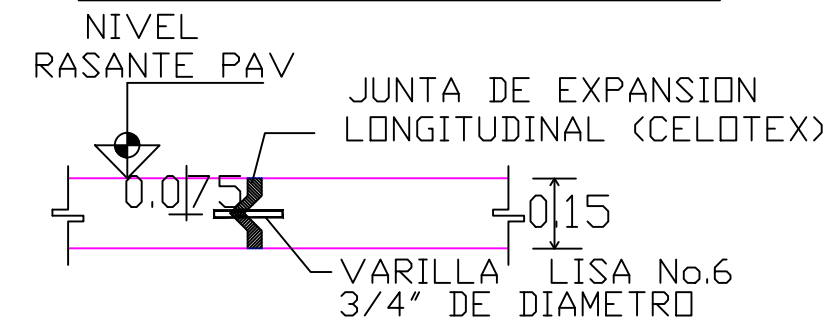

DETALLE DE GUARNICION TIPO "L" (SIN ESCALA)

