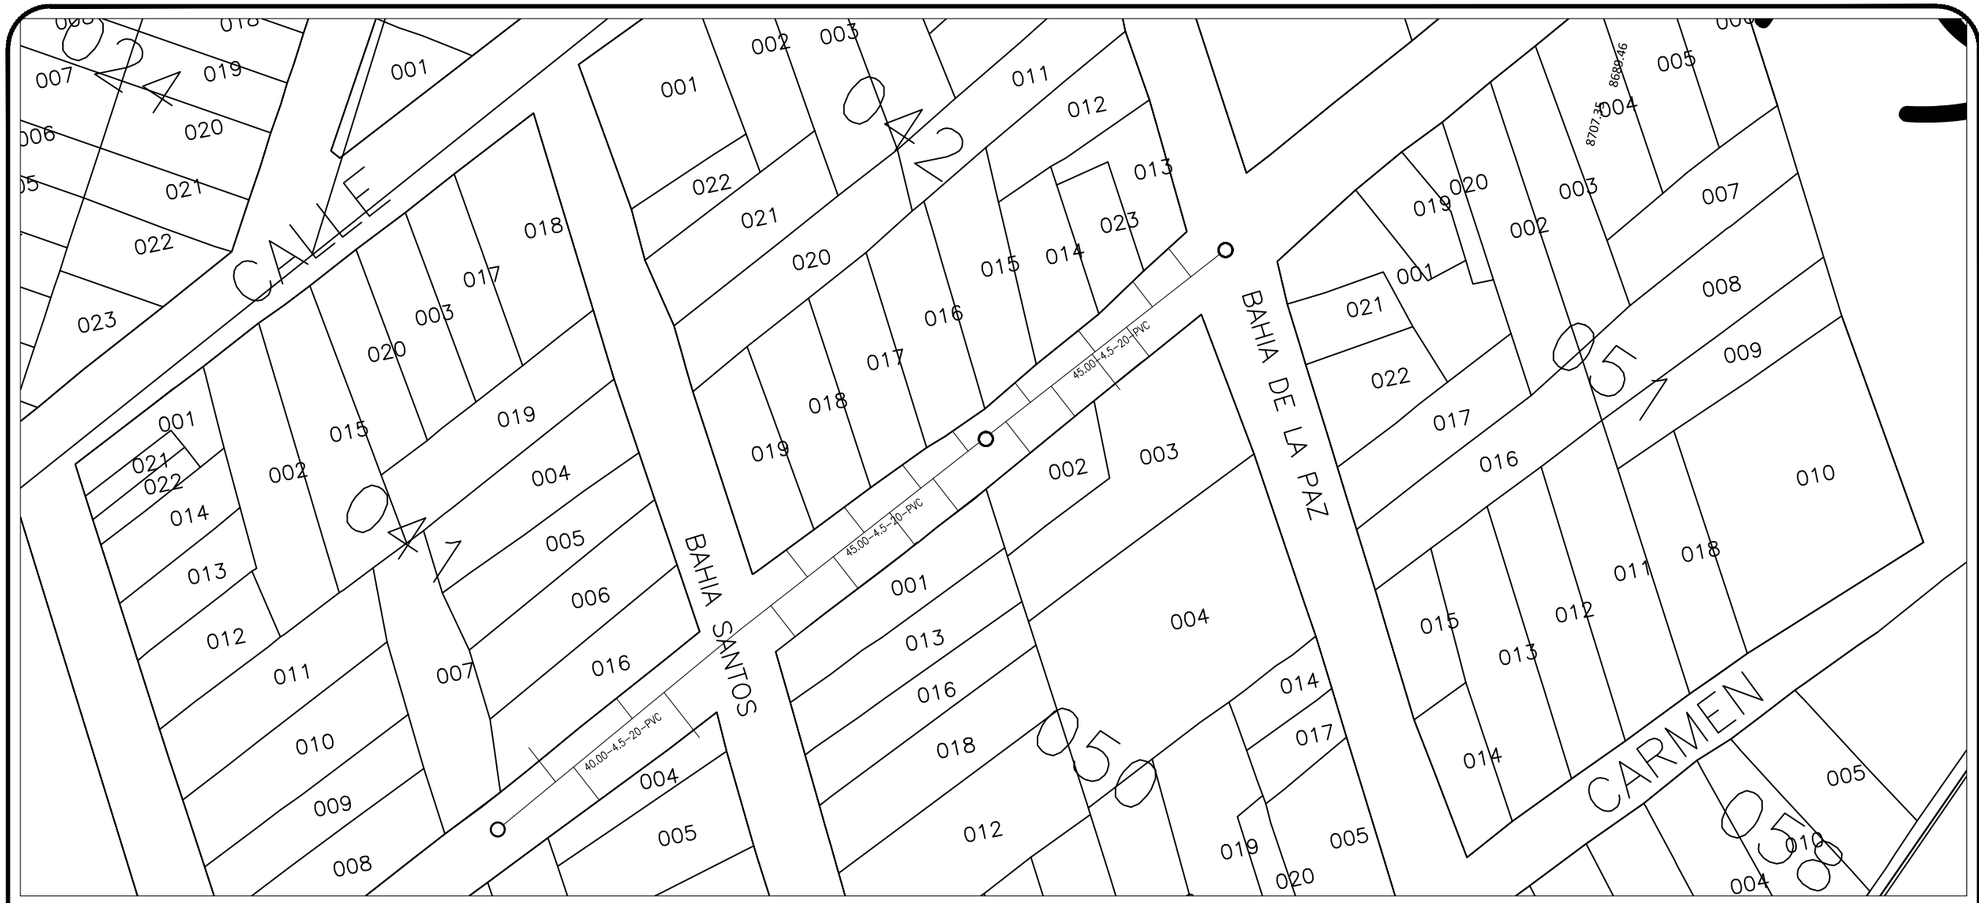

SECCIÓN DE ZANJA TIPO

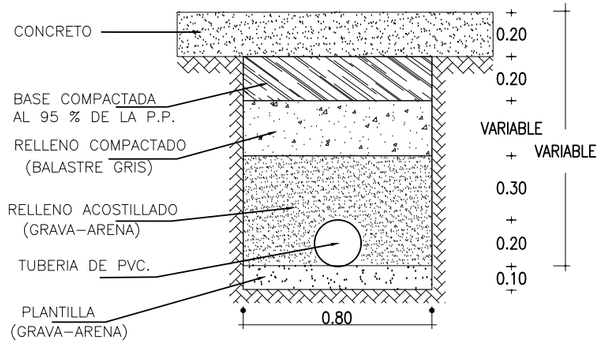

SIGNOS CONVENCIONALES

TUBERÍA DE ALCANTARILLADO:	EXISTENTE	PROYECTO
TUBERÍA FUERA DE SERVICIO		----------
ATARJEA		
CABEZA DE ATARJEA		
POZO DE VISITA COMUN		

LONGITUD-PENDIENTE-DIAMETRO-MATERIAL
M. MM./M CM. PVC

51-4-20-PVC

MUNICIPIO DE MAZATLAN
CALLE ANGEL FLORES S/N COLONIA CENTRO MAZATLAN , SIN.

PRESIDENTE MUNICIPAL
LIC. EDGAR AUGUSTO GONZÁLEZ ZATARAIN

DIRECTOR DE OBRAS PUBLICAS
ING. RIGOBERTO ARAMBURO BOJORQUEZ

SUBDIRECTOR DE OBRAS PUBLICAS:
ING. MARTIN GALLARDO NORIEGA

JEFE DEL DEPTO. DE PROYECTO Y TOPOGRAFIA:
ING. JUAN CARLOS GALARZA BARRON

INTEGRANTES DEL DEPARTAMENTO DE PROYECTOS :
ARQ. JESUS IVAN MORENO JIMENEZ
ARQ. ANA GABRIELA OSUNA RENDON
ARQ. MARTIN LOAIZA NORIEGA

PROYECTO:
REPOSICIÓN DE LA INFRAESTRUCTURA SANITARIA
C. BAHIA MAGDALENA
ENTRE C. BAHIA DE LA PAZ Y PEGUE DE PAVIMENTO
COL. RINCON DE URIAS

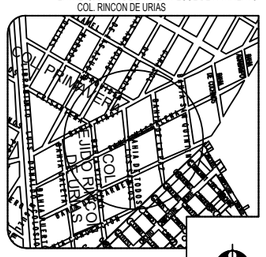

LOCALIZACION

NORTE

OBRAS PUBLICAS

ESCALA : S/E	LAMINA No. 1
FECHA : MAYO DEL 2023	
DISEÑO - DIBUJO: ARQ. JESUS IVAN MORENO JIMENEZ	CLAVE --------