


LOCALIZACION

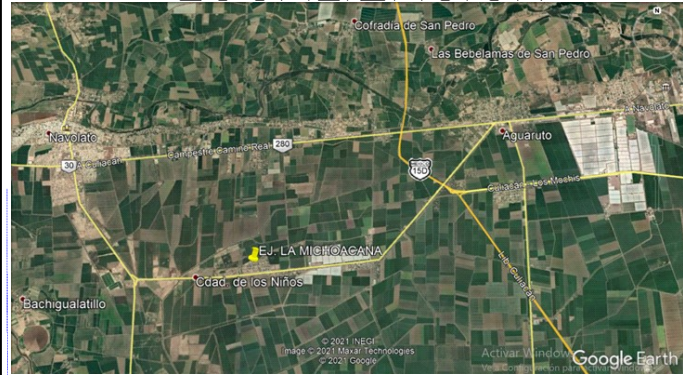

CUADRO DE DISPOSITIVOS				
NO. POSTE	TIPO POSTE	TIPO DE ESTRUCTURA	VOLTAJE	OBSERVACIONES
PE 1	PC-13-600 KG/CM2	TS3G /RD3N	33 KV	POSTE DE ENTR.
2	PC-12-750 KG/CM2	RD3N-RD3N	33 KV	-
3	PC-12-750 KG/CM2	RD3N-RD3N	33 KV	-
4	PC-12-750 KG/CM2	TS3N	33 KV	-
5	PC-12-750 KG/CM2	TS3N	33 KV	-
6	PC-12-750 KG/CM2	RD3N-RD3N	33 KV	-
7	PC-12-750 KG/CM2	RD3N/RD3N	33 KV	-
8	PC-12-750 KG/CM2	RD3N/RD3N	33 KV	-
9	PC-12-750 KG/CM2	RD3N	33 KV	-

SIMBOLOGIA

VOLTAJE DE CONSTRUCCION 33 KV - OPERACION 33000 V


- L.P. EXIST. C.F.E. LINEA PRIMARIA AEREA 33KV EXISTENTE (PROPIEDAD DE C.FE).
- 3/0-ACSR-ABC, 1/0 ACSR LINEA PRIMARIA AEREA 3F-4H 33KV A PROYECTO 252 MTS
- CABLE NEUTRANEL 600V AI (2X3/0 + 1X1/0) AWG 170 MTS.
- POSTE INTERCALACION DE FC-13-600KG/CM2..
- POSTE DE CONCRETO F'C-12-750 KG/CM2
- POSTE DE MADERA DE 30" EXISTENTE A RETIRO
- POSTE DE EXISTENTES DE C.FE
- ESTRUCTURAS H DE MADERA DE C.F.E. EXISTENTES
- RETENIDAS RDA PARA ESTRUCTURA .
- RETENIDAS RBA DOBLE PARA ESTRUCTURA.
- CUCHILLAS CORTACIRCUITO FUSIBLE DE 3 DISPAROS 33 KV.
- CUCHILLAS DE ETONQUE 33 KV &.
- CONEXION A ELECTRODO DE TIERRA.
- APARTARRAYOS PARA 27 KV.
- TRANSFORMADOR 3Ø 33000-19050YT/240-120 V. CAP. INDICADA

COMISION FEDERAL DE ELECTRICIDAD
 Division De Distribucion Noroeste
 Zona Culiacan
 APROBACION DE PROYECTO

La presente tiene una vigencia de Un Año a partir de la fecha:

Aprobó _____ Revisó _____

Ing. Edgar Camacho Apodaca Suptte. de Zona
 Ing. Omar Hernandez Rivera Depto de Proyectos Y Const.

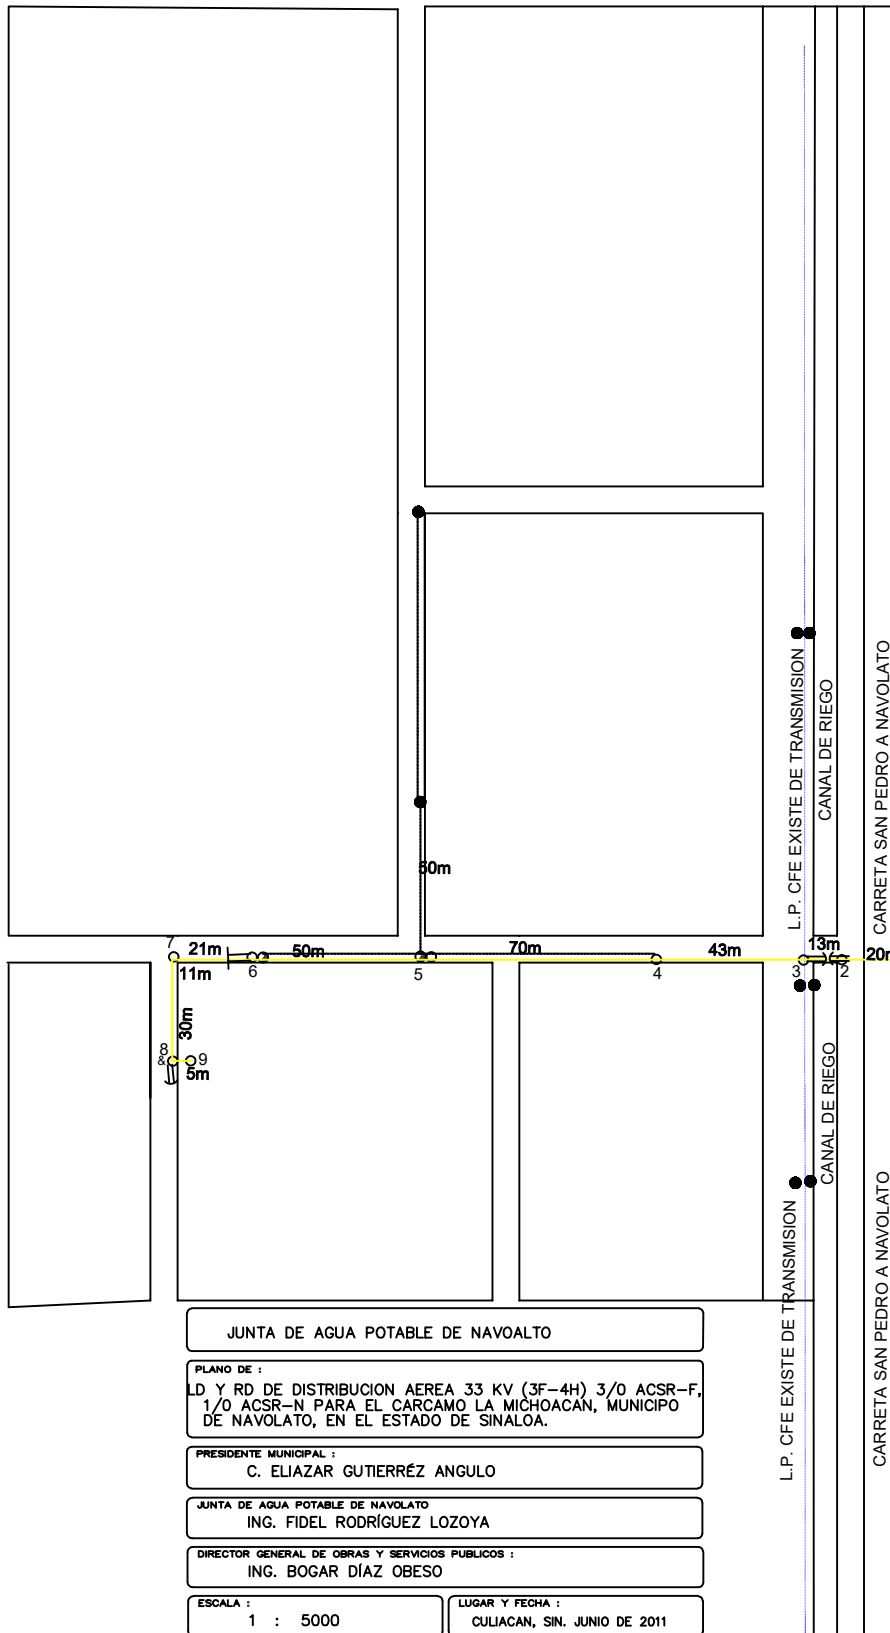

JUNTA DE AGUA POTABLE DE NAVOLTO

PLANO DE :
 LD Y RD DE DISTRIBUCION AEREA 33 KV (3F-4H) 3/0 ACSR-F, 1/0 ACSR-N PARA EL CARCAMO LA MICHOCAN, MUNICIPIO DE NAVOLATO, EN EL ESTADO DE SINALOA.

PRESIDENTE MUNICIPAL :
 C. ELIAZAR GUTIERREZ ANGULO

JUNTA DE AGUA POTABLE DE NAVOLATO
 ING. FIDEL RODRIGUEZ LOZOYA

DIRECTOR GENERAL DE OBRAS Y SERVICIOS PUBLICOS :
 ING. BOGAR DIAZ OBESO

ESCALA :
 1 : 5000

LUGAR Y FECHA :
 CULIACAN, SIN. JUNIO DE 2011