



H. AYUNTAMIENTO DE CULIACAN

PROYECTO:
CONSTRUCCION DE PUENTE VEHICULAR SOBRE ARROYO, UBICADO EN CALLE MARTE, ENTRE AV. BENITO FLORES Y/O PRIMERA Y AV. SANALONA Y/O SEGUNDA, COL. BUENA VISTA.



CONTENIDO:
- PLANTA TOPOGRAFICA.

OBSERVACIONES:



ARQ. JUAN DE DIOS GAMEZ MENDIVIL
PRESIDENTE MUNICIPAL

ING. ROBERTO ALFONSO ZAZUETA TAPIA
SRIO. MPAL. DE OBRAS Y SERVICIOS PUBLICOS

ARQ. ARLETTE DIAZ LEON
DIRECTOR DE OBRAS PUBLICAS

ELABORÓ:
UNIDAD DE EVALUACION TECNICA

REVISÓ:
UNIDAD DE EVALUACION TECNICA



CLAVE PRESUPUESTO:

COORDENADAS GEOGRAFICAS:
24°50'08.0"N, 107°22'18.8"O

ESCALA: S/ESC. FECHA: 2022

ARCHIVO:
2201U - PUENTE VEHICULAR EN CALLE MARTE, COL. BUENAVISTA

NUMERO DE PLANO:
2 DE 12

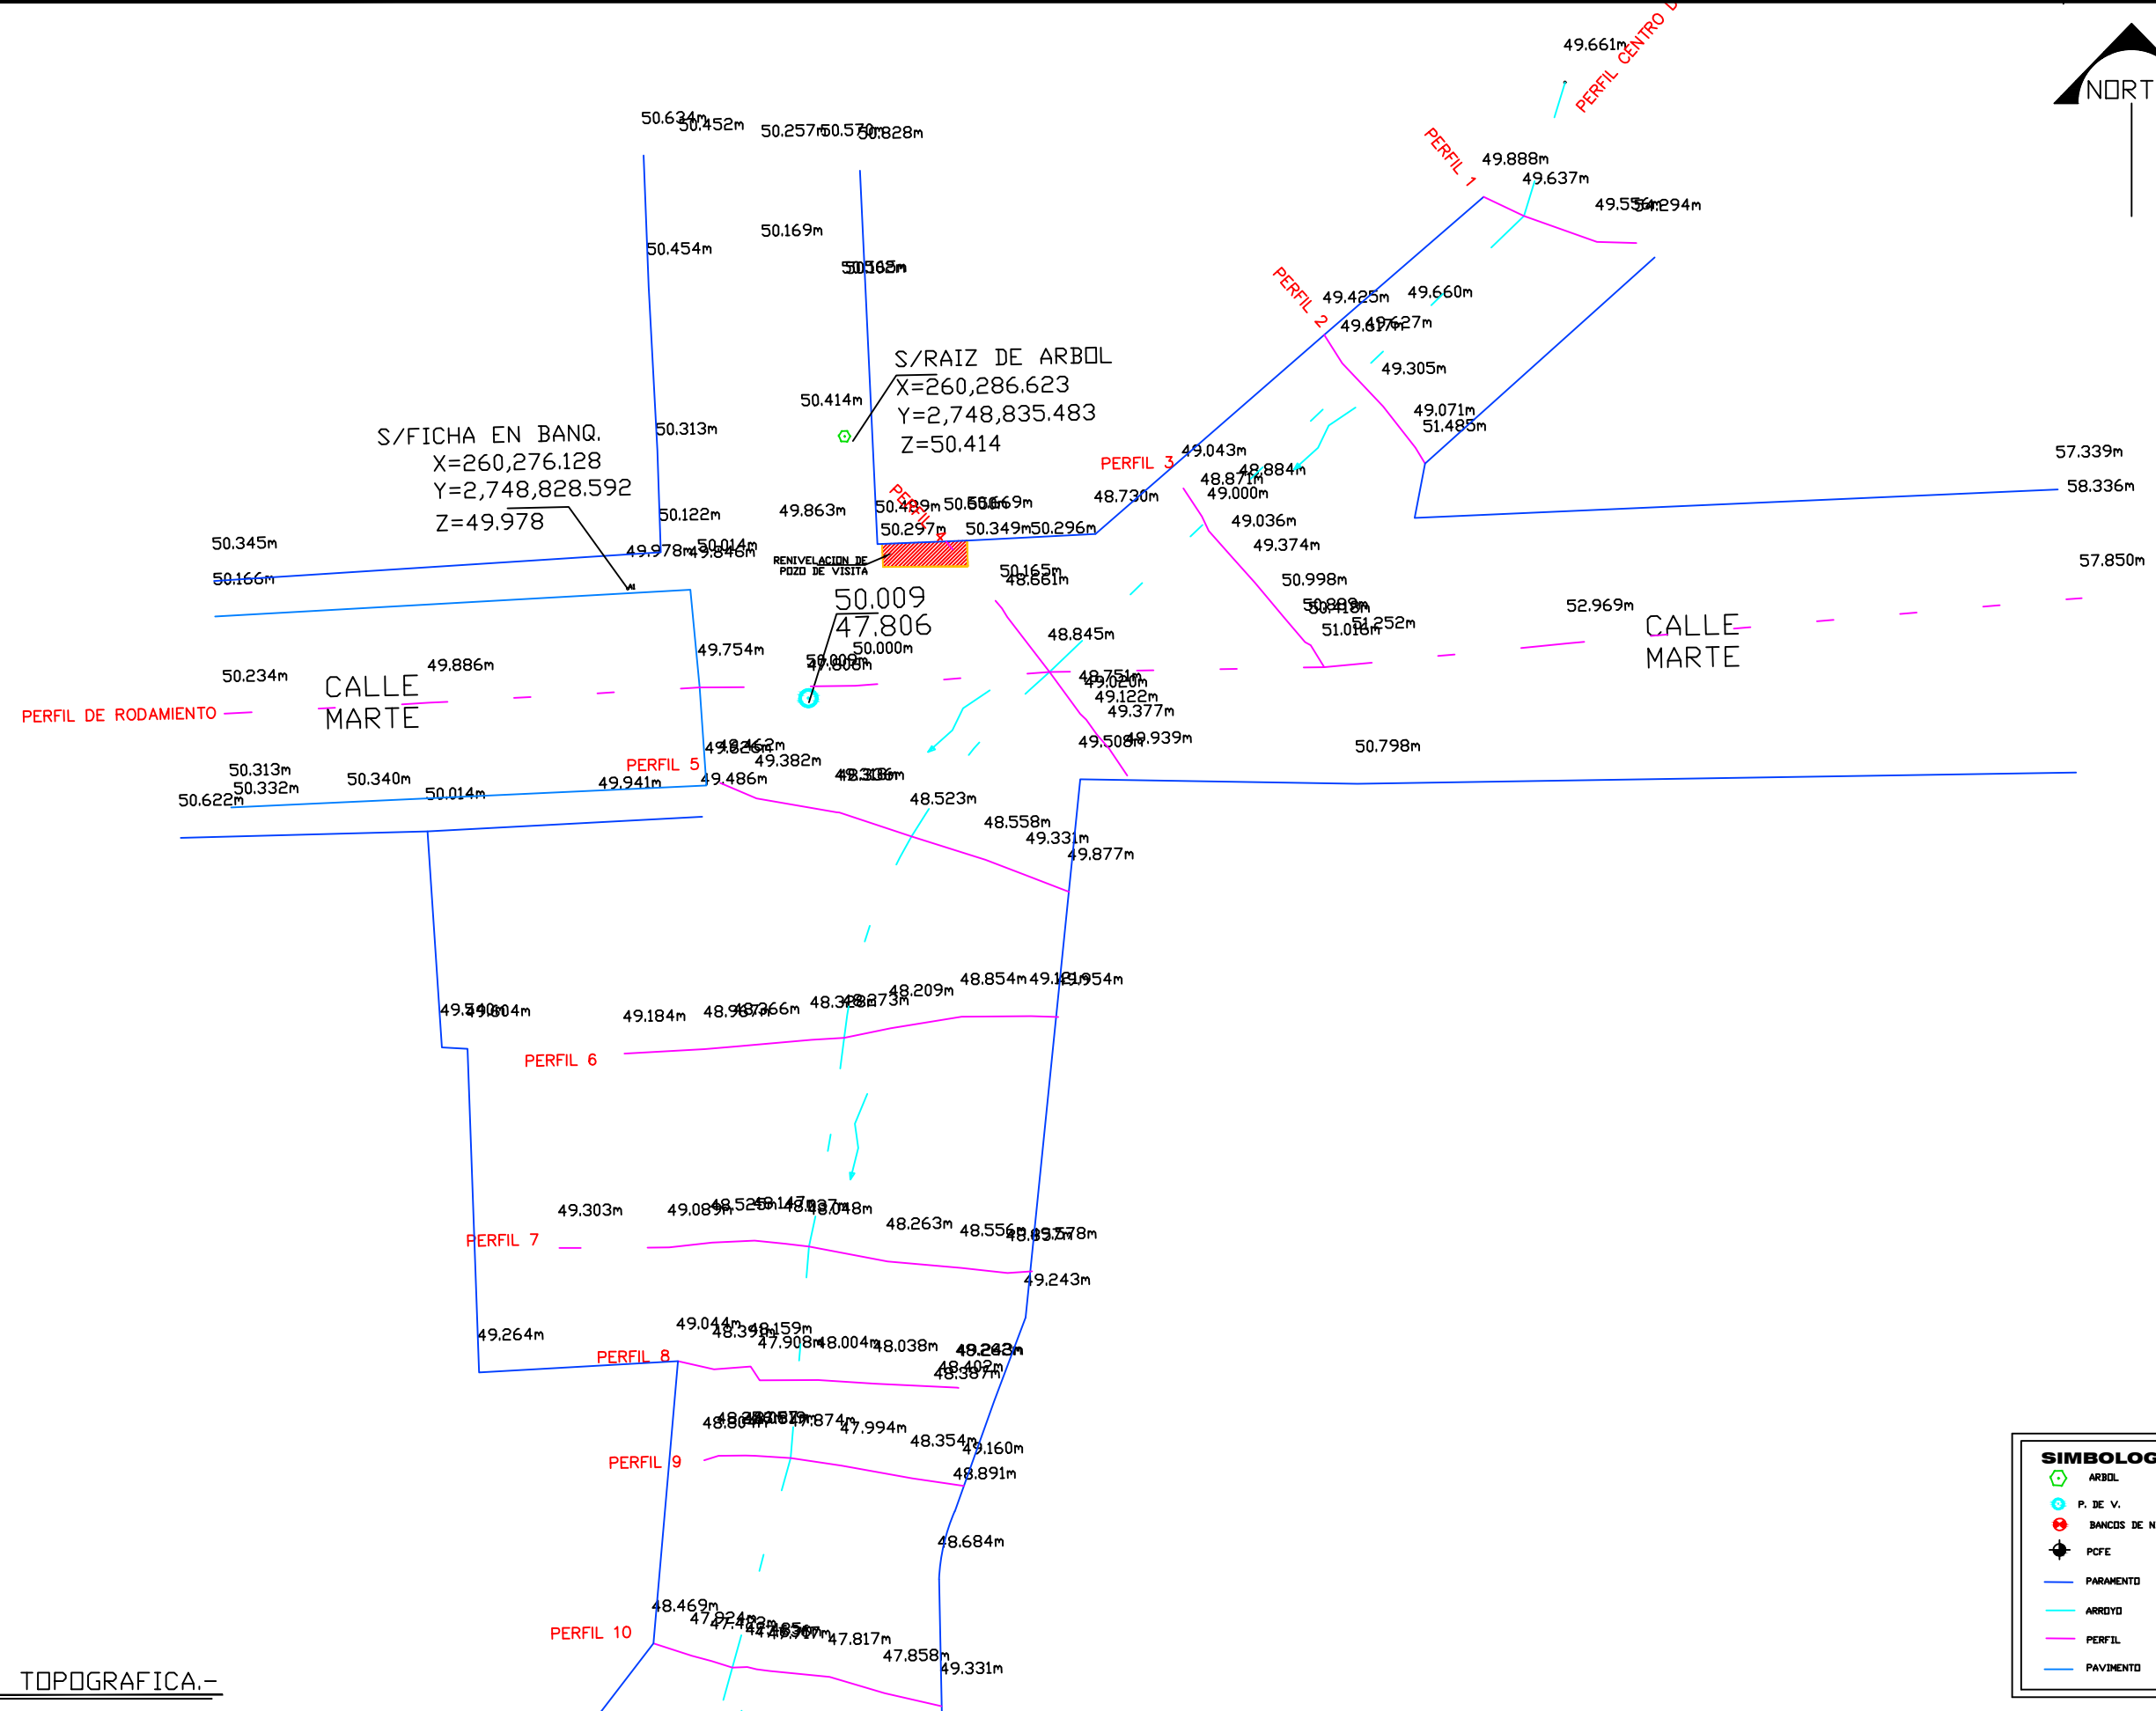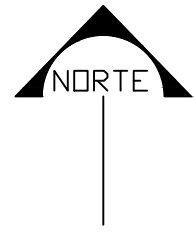

SIMBOLOGIA	
	ARBOL
	P. DE V.
	BANCOS DE NIVEL
	PCFE
	PARAMENTO
	ARROYO
	PERFIL
	PAVIMENTO

PLANTA TOPOGRAFICA.-