

TOTAL DE CAJAS: 10
 DESCARGAS: 10
 METROS DE TUBERIA DE 12": 320





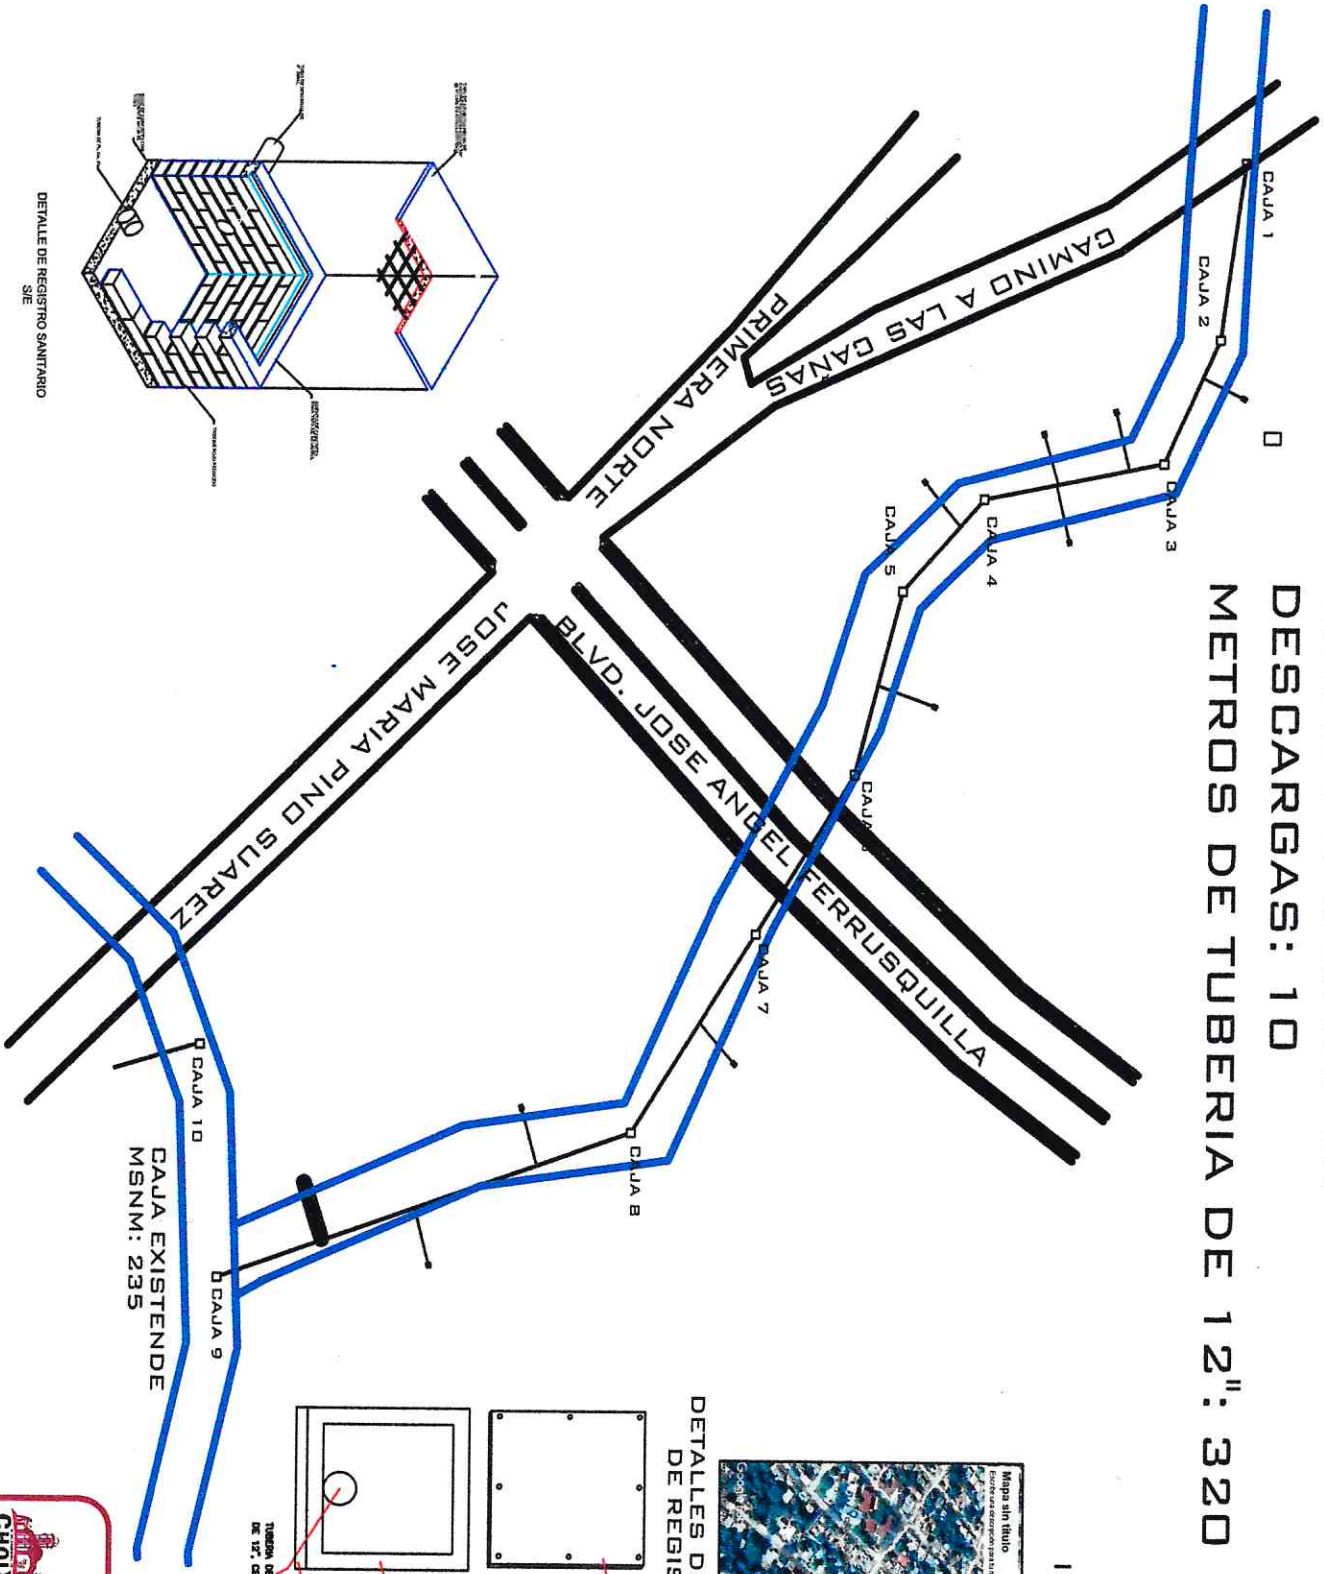


IMAGEN SATELITAL

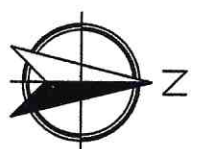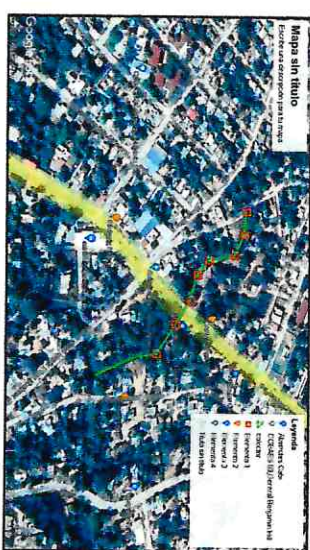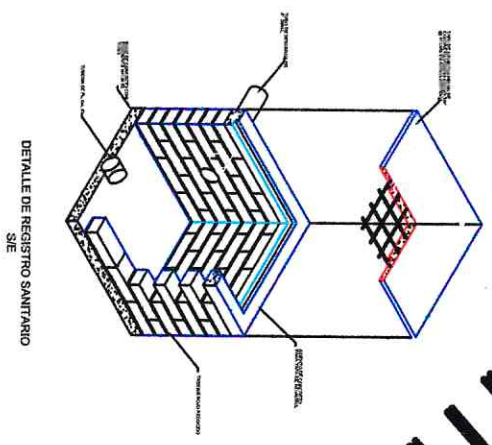

DETALLES DE CAJAS DE REGISTRO

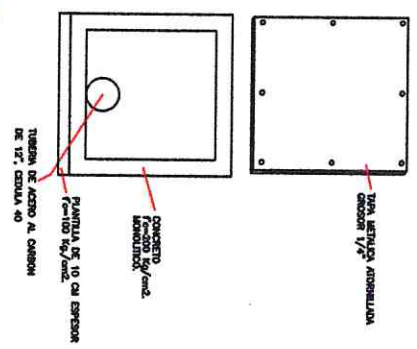

H. AYUNTAMIENTO DE CHOIX

Dirección de Planeación 2021-2024
 CONSTRUCCION DE SISTEMA DE OBRAS DE SANITARIO EN LA COLONIA AGUAJOCHEPOMIA, SECTOR SABIDO NEGRO, B/LA CADECERA MUNICIPAL.

Apoyado: **Ing. Carlos Alberto Espinosa Sarmiento**
 Responsable

Dibujado: **Ing. Carlos Alberto Espinosa Sarmiento**
 Responsable

Fecha: FEBRERO 2022