

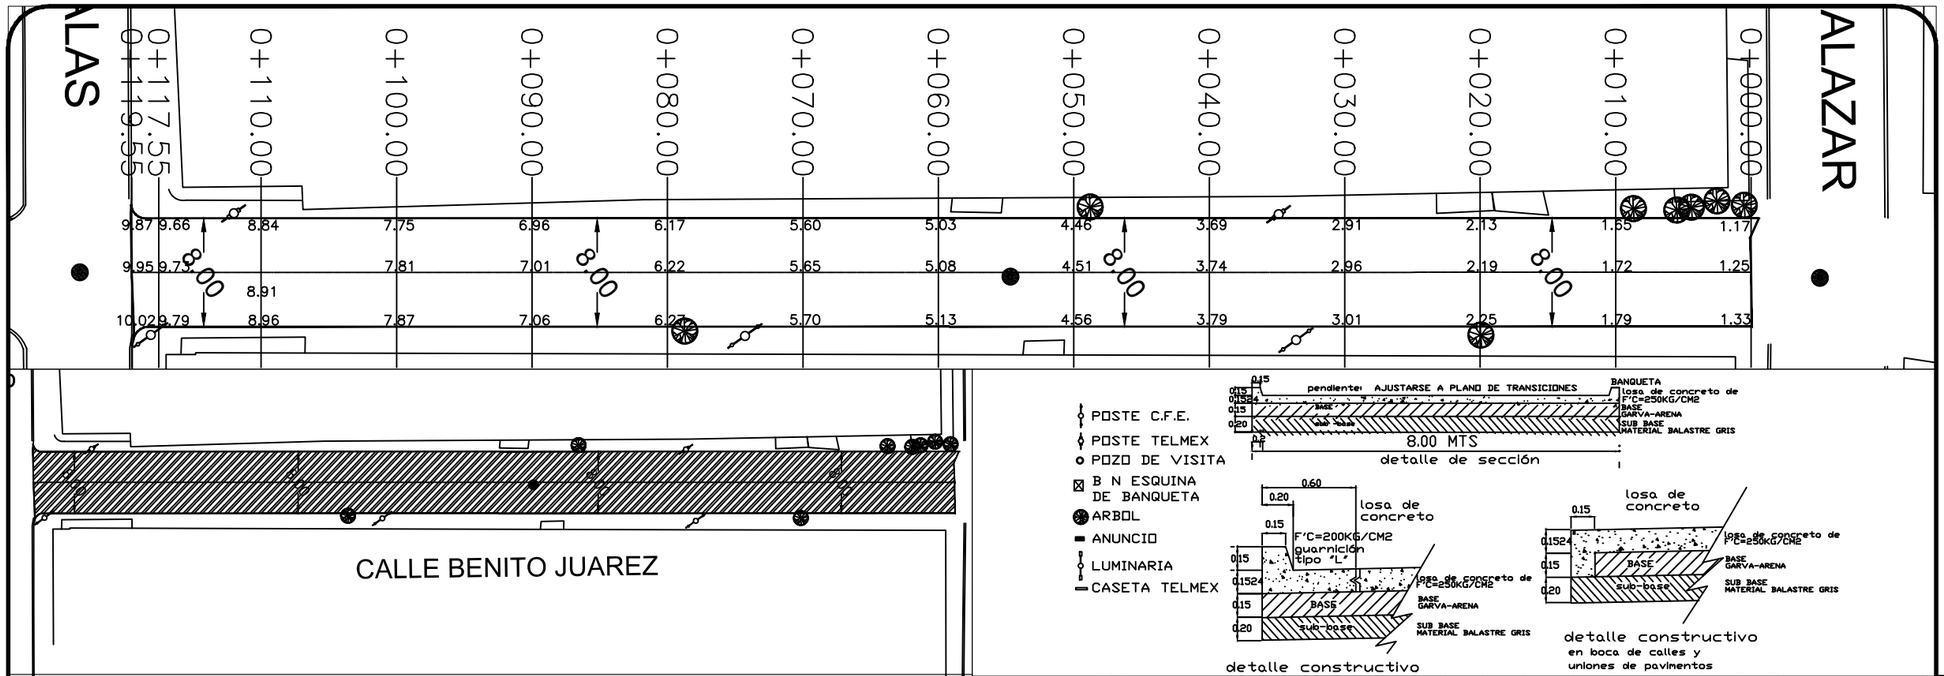


- POSTE C.F.E.
- POSTE TELMEX
- POZO DE VISITA
- B N ESQUINA DE BANQUETA
- ARBOL
- ANUNCIO
- LUMINARIA
- CASETA TELMEX

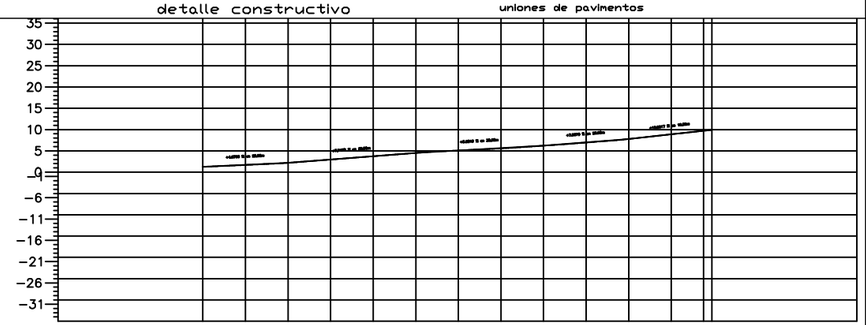

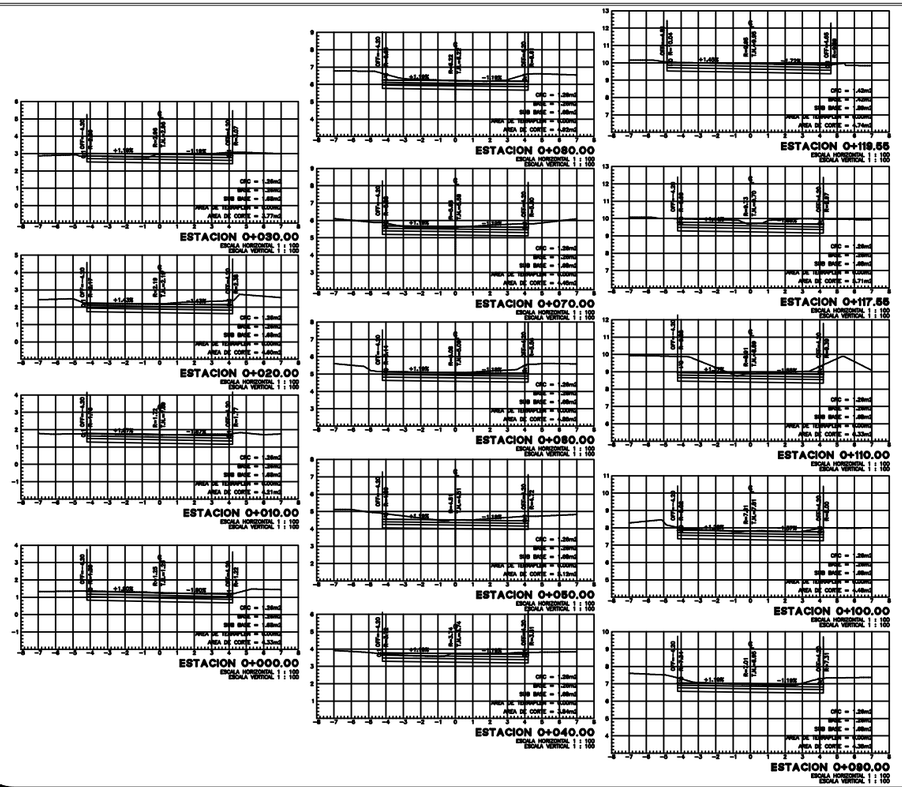

		0+000.00	0+010.00	0+020.00	0+030.00	0+040.00	0+050.00	0+060.00	0+070.00	0+080.00	0+090.00	0+100.00	0+110.00	0+117.55	0+119.55
VOLUMEN	TERRAPLEN	0.00	0.00	0.00	0.00	0.00	0.00	0.00	0.00	0.00	0.00	0.00	0.00	0.00	0.00
	CORTE	0.00	42.73	44.08	41.89	38.09	44.82	49.83	46.49	46.83	46.31	44.15	54.07	45.47	10.45
ESPESOR	TERRAPLEN														
	CORTE	0.50	0.47	0.50	0.50	0.50	0.50	0.51	0.43	0.50	0.44	0.50	0.48	0.47	0.50
ELEVACION	SUBRASANTE	0.75	1.22	1.69	2.46	3.24	4.01	4.58	5.15	5.72	6.51	7.31	8.41	9.23	9.45
	TERRENO	1.25	1.69	2.19	2.96	3.74	4.51	5.09	5.58	6.22	6.95	7.81	8.89	9.70	9.95

PERFIL CALLE BENITO JUAREZ

ESCALA HORIZONTAL 1 : 1000
ESCALA VERTICAL 1 : 1000
TOTAL VOLUMEN CORTE = 555.19m3

2024 - 2027

MAZATLÁN
BIENESTAR PARA TODOS

PRESIDENTA MUNICIPAL
LIC. ESTRELLA PALACIOS DOMÍNGUEZ

DIRECTOR DE OBRAS PÚBLICAS
ING. MARTIN GALLARDO NORIEGA

SUBDIRECTOR DE OBRAS PÚBLICAS:
ARQ. MARTIN GONZALEZ OSUNA

JEFE DEL DEPTO. DE PROYECTOS Y TOPOGRAFÍA:
ING. JUAN CARLOS GALARZA BARRON

INTEGRANTES DEL DEPARTAMENTO DE PROYECTOS :
ARQ. JESUS IVAN MORENO JIMENEZ
ARQ. ANA GABRIELA OSUNA RENDON
ARQ. EDGAR ALEXIS RIVAS AVALOS

OBRAS PÚBLICAS

PROYECTO:
PAVIMENTACIÓN
C. BENITO JUAREZ
ENTRE C. RIGOBERTO ASTORGA Y C. MANUEL SALAS
COLONIA EJIDAL



LOCALIZACIÓN

ESCALA : S/E

LAMINA No. 1

FECHA : ENERO DEL 2026

DISEÑO - DIBUJO: ARQ. EDGAR ALEXIS RIVAS AVALOS

CLAVE: ---

MUNICIPIO DE MAZATLAN
CALLE ANGEL FLORES S/N COLONIA CENTRO MAZATLAN , SIN.