
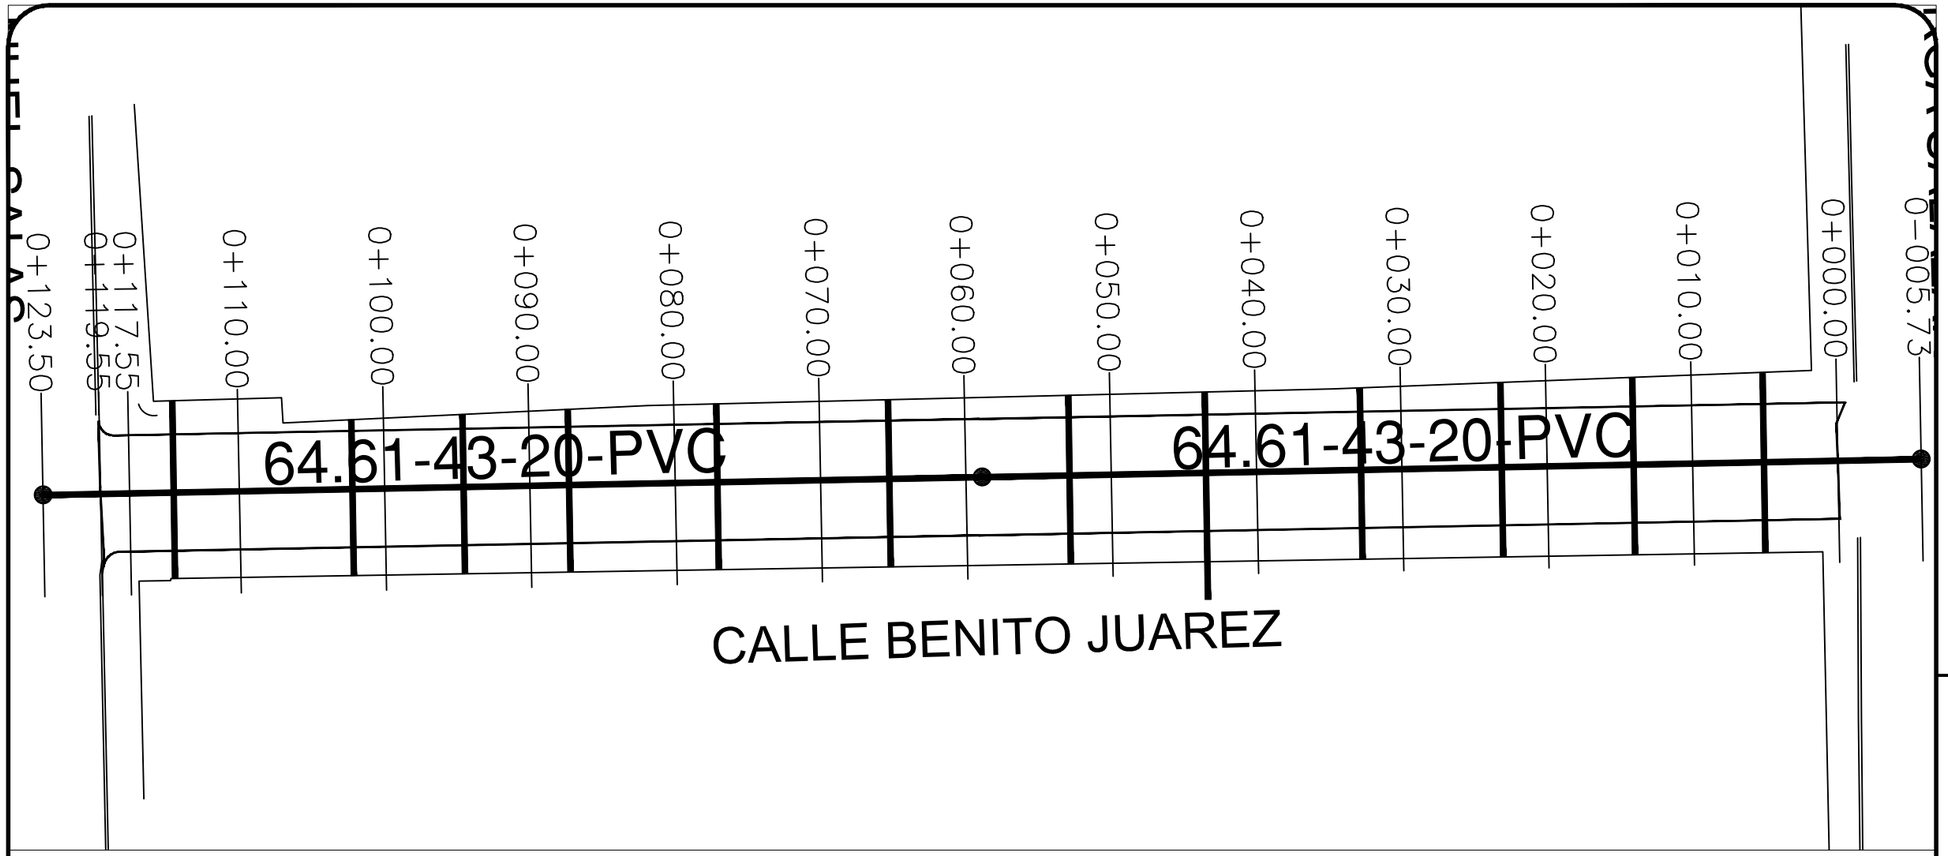


SECCIÓN DE ZANJA TIPO

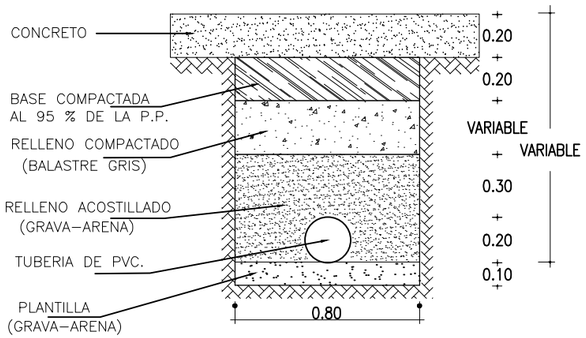

SIGNOS CONVENCIONALES

TUBERÍA DE ALCANTARILLADO:	EXISTENTE	PROYECTO
TUBERÍA FUERA DE SERVICIO		
ATARJEA		
CABEZA DE ATARJEA		
POZO DE VISITA COMUN		

LONGITUD-PENDIENTE-DIAMETRO-MATERIAL
M. MM./M CM. PVC

LONG-4-20-PVC

2024 - 2027

MAZATLÁN
BIENESTAR PARA TODOS

PRESIDENTA MUNICIPAL
LIC. ESTRELLA PALACIOS DOMÍNGUEZ

DIRECTOR DE OBRAS PÚBLICAS
ING. MARTIN GALLARDO NORIEGA


SUBDIRECTOR DE OBRAS PÚBLICAS:
ARQ. MARTIN GONZALEZ OSUNA

JEFE DEL DEPTO. DE PROYECTOS Y TOPOGRAFÍA:
ING. JUAN CARLOS GALARZA BARRON

INTEGRANTES DEL DEPARTAMENTO DE PROYECTOS :
ARQ. JESUS IVAN MORENO JIMENEZ
ARQ. ANA GABRIELA OSUNA RENDÓN
ARQ. EDGAR ALEXIS RIVAS AVALOS

OBRAS PÚBLICAS

PROYECTO:
REPOSICIÓN DE LA INFRAESTRUCTURA SANITARIA
C. BENITO JUAREZ
ENTRE C. RIGOBERTO ASTORGA Y C. MANUEL SALAS
COLONIA EJIDAL

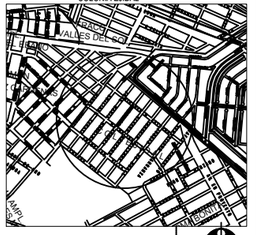

LOCALIZACIÓN

NORTE

ESCALA:	LAMINA No.
S/E	2
FECHA: ENERO DEL 2026	
DISEÑO - DIBUJO: ARQ. EDGAR ALEXIS RIVAS AVALOS	CLAVE: --------

MUNICIPIO DE MAZATLAN
CALLE ANGEL FLORES S/N COLONIA CENTRO MAZATLAN , SIN.