NORTE

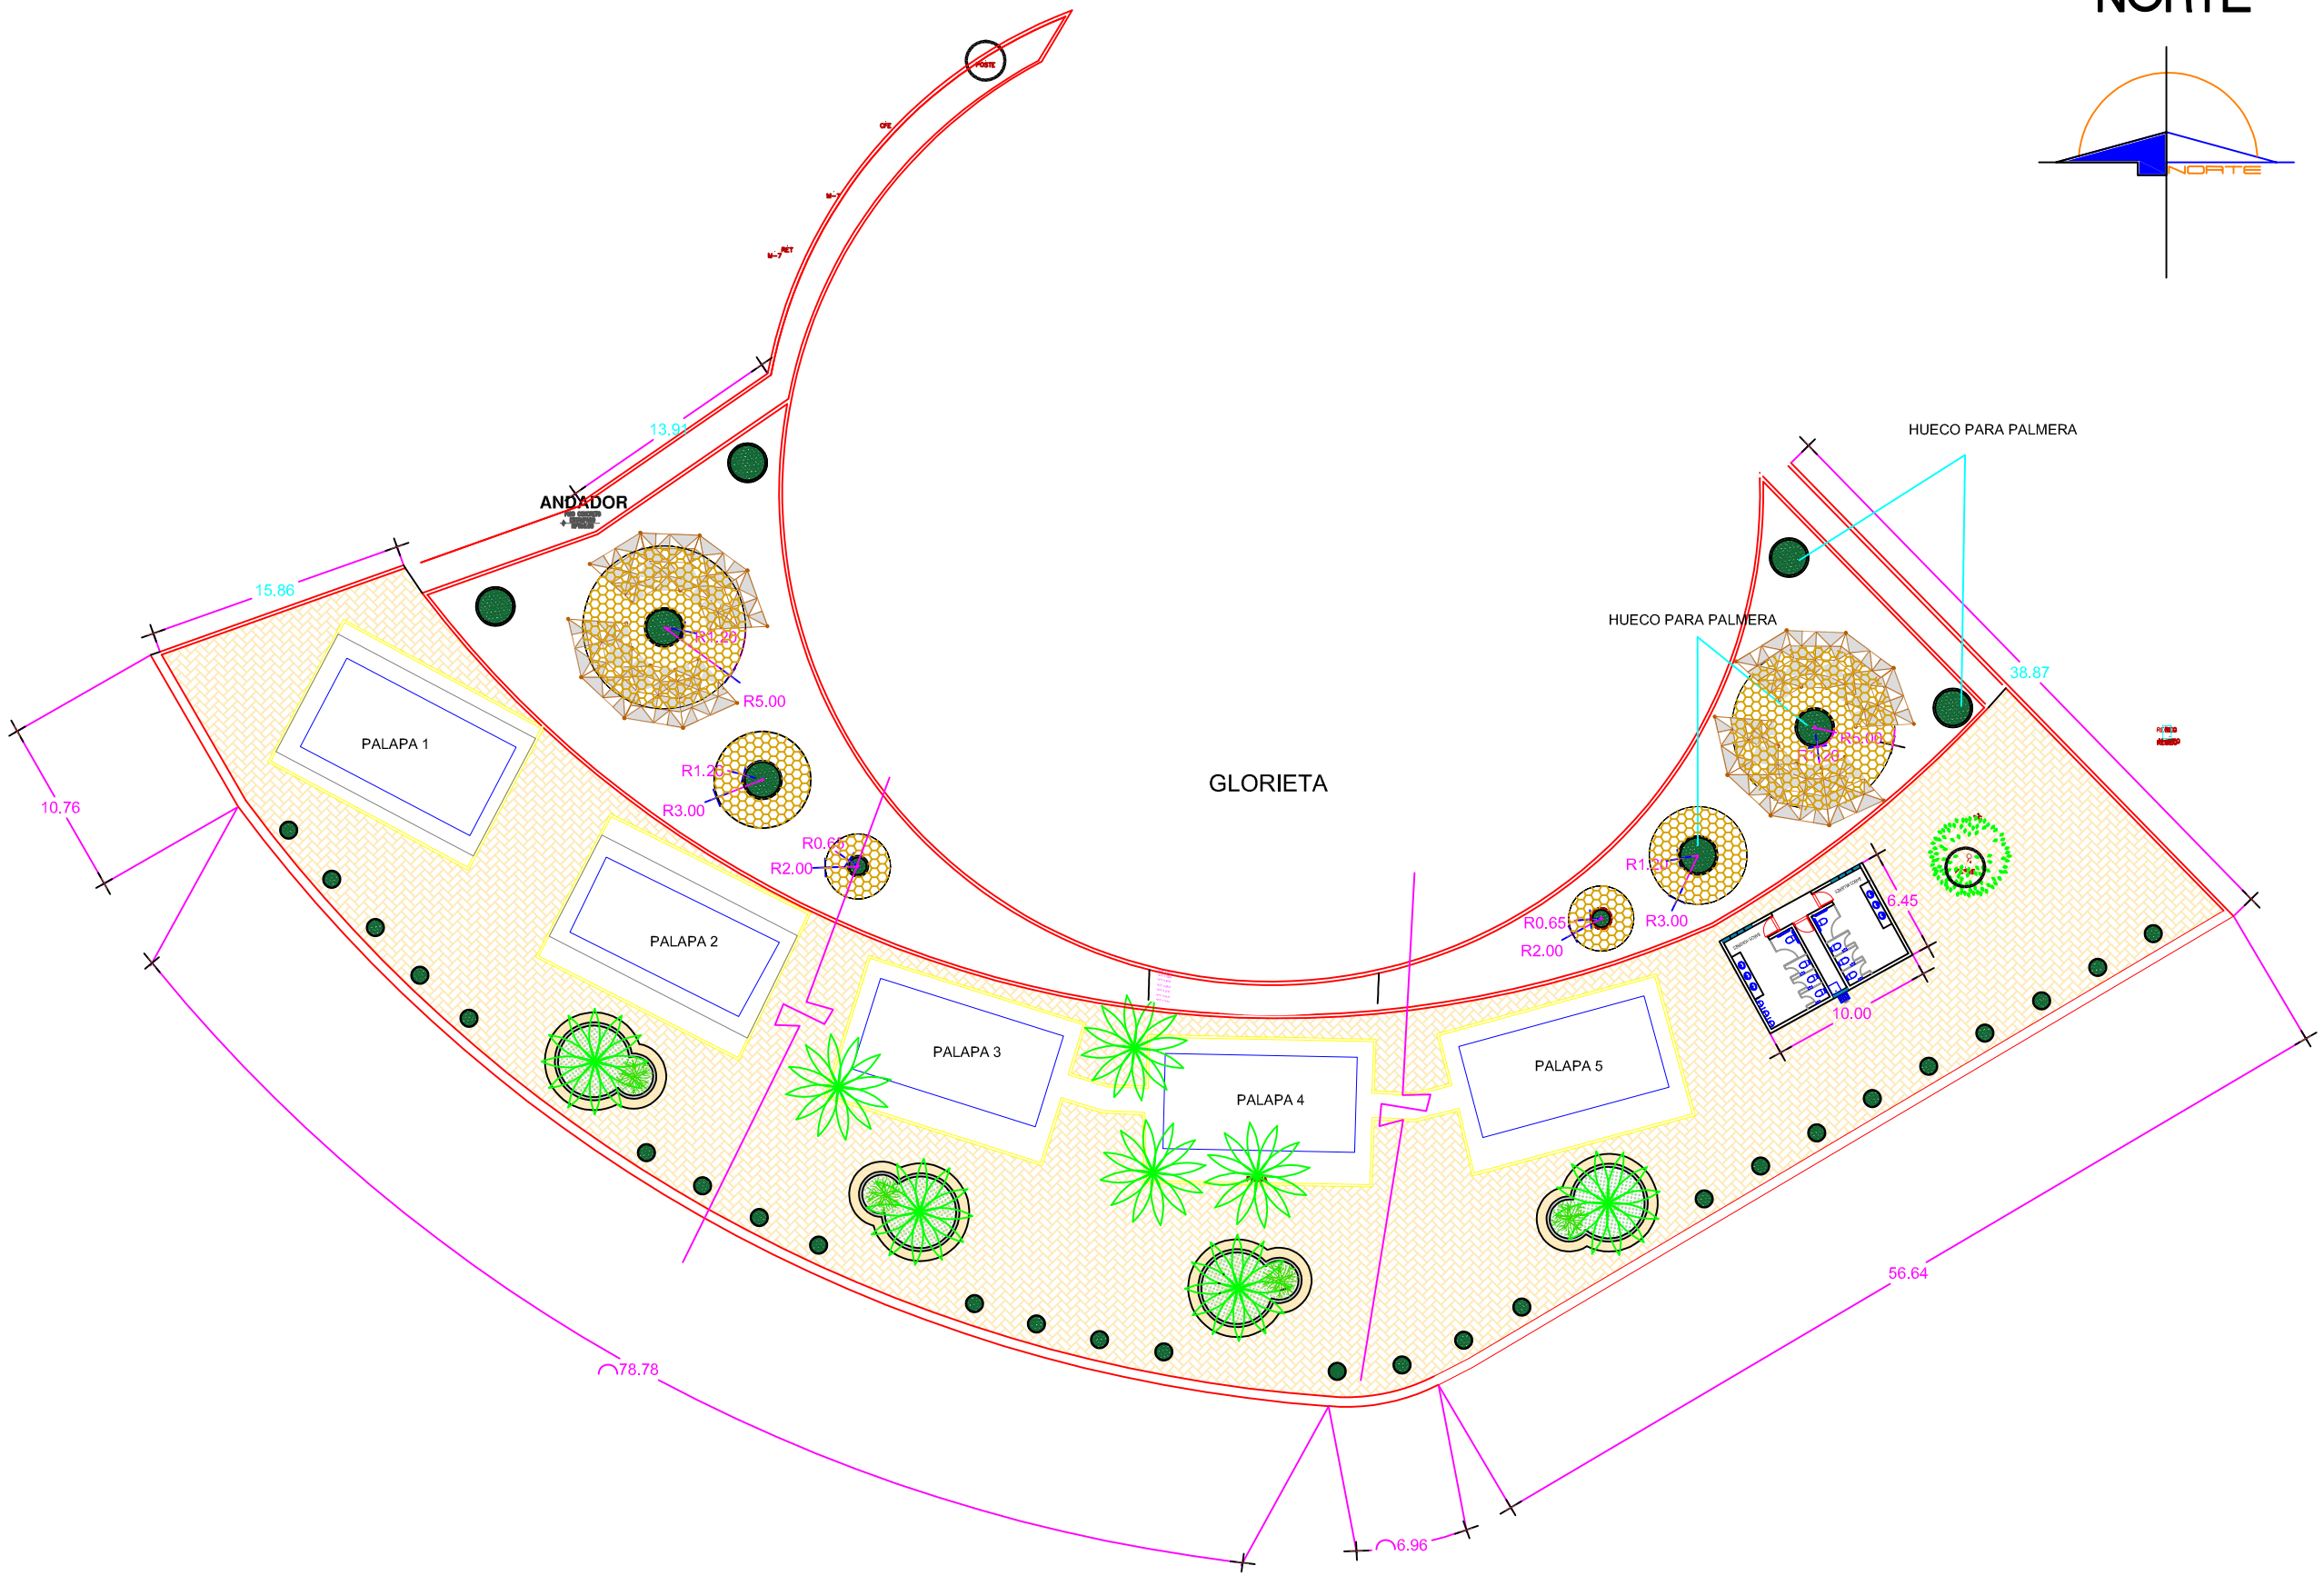

GLORIETA

Acotación : METROS

H. AYUNTAMIENTO
DEL MUNICIPIO DE
A N G O S T U R A

DIRECCIÓN DE OBRAS PÚBLICAS

DEPARTAMENTO TÉCNICO

PROYECTO:
MALECÓN LA REFORMA SEGUNDA ETAPA, ANGOSTURA, SINALOA.

DIRECCIÓN :
LA REFORMA, ANGOSTURA SINALOA.

LOCALIZACIÓN:

LA REFORMA, ANGOSTURA SINALOA.

AUTORIZÓ :
DIRECTOR DE OBRAS Y SERVICIOS PÚBLICOS
ING. JESÚS MIGUEL ANGULO LÓPEZ

REVISÓ :
DIRECTOR DE OBRAS
ING. LEOPOLDO ENRIQUEZ OCHOA

ANGOSTURA
H. AYUNTAMIENTO
2021 - 2024

ELABORÓ:
ARQ. ALEX ALBERTO RUBIO CRUZ

CONTENIDO:

FECHA : NOVIEMBRE 2022
ESCALA : S-E

CLAVE : P-1