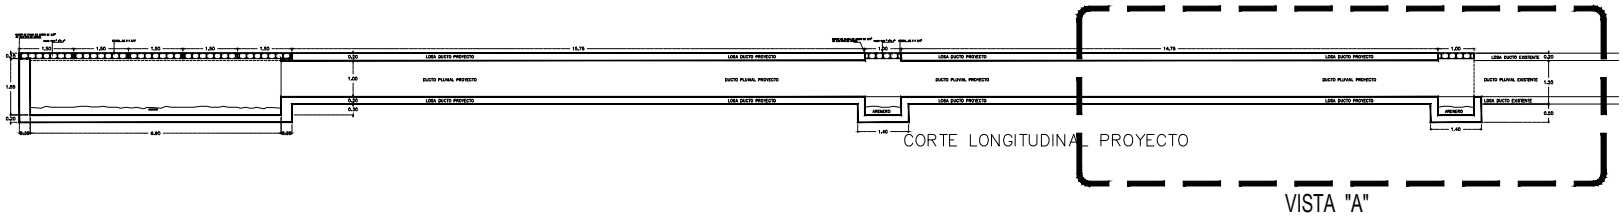

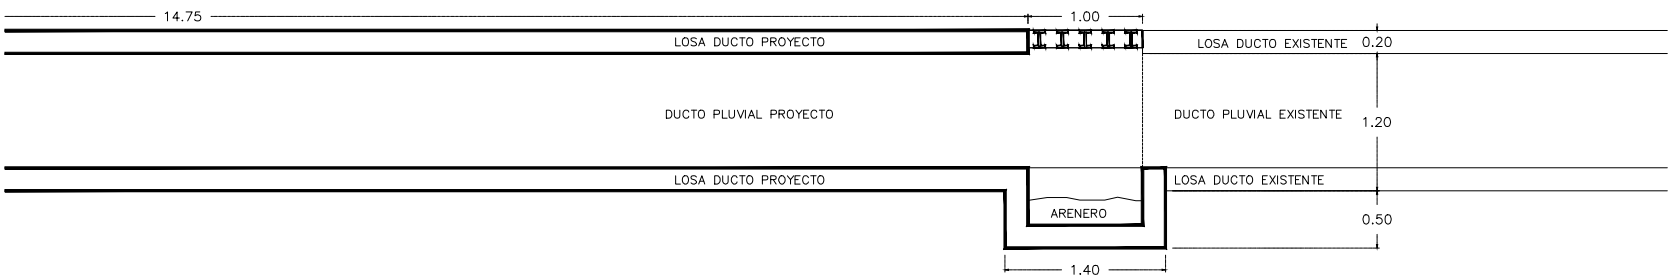

ROYECTO

MAZATLÁN
DONDE SE ROMPEN LAS OLAS

PRESIDENTE MUNICIPAL
QFB. LUIS GUILLERMO BENITEZ TORRES

DIRECTOR DE OBRAS PUBLICAS
ING. LUIS GERARDO NUÑEZ GUTIERREZ

SUBDIRECTOR DE OBRAS PUBLICAS:
ING. MARTIN GALLARDO NORIEGA

JEFE DEL DEPTO. DE PROYECTO Y TOPOGRAFIA:
ING. JUAN CARLOS GALARZA BARRON

INTEGRANTES DEL DEPARTAMENTO DE PROYECTOS :
ING. CARLOS MANUEL TAPIA BARRON
ARQ. ANA GABRIELA OSUNA RENDON
ARQ. JESUS IVAN MORENO JIMENEZ

OBRAS PUBLICAS

PROYECTO:
DUCTO PLUVIAL
HOTEL HACIENDA
ENTRE CALLE RIO NAZA Y AV. DEL MAR

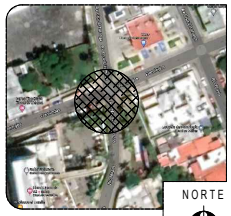

LOCALIZACION

NORTE

ESCALA : S/E

LAMINA No. 7

FECHA : ENERO DEL 2022

DISEÑO - DIBUJO: ARQ. JESUS IVAN MORENO JIMENEZ

CLAVE : .....

MUNICIPIO DE MAZATLAN
CALLE ANGEL FLORES S/N COLONIA CENTRO MAZATLAN , SIN.