


PLANTA ARQUITECTONICA BAJA

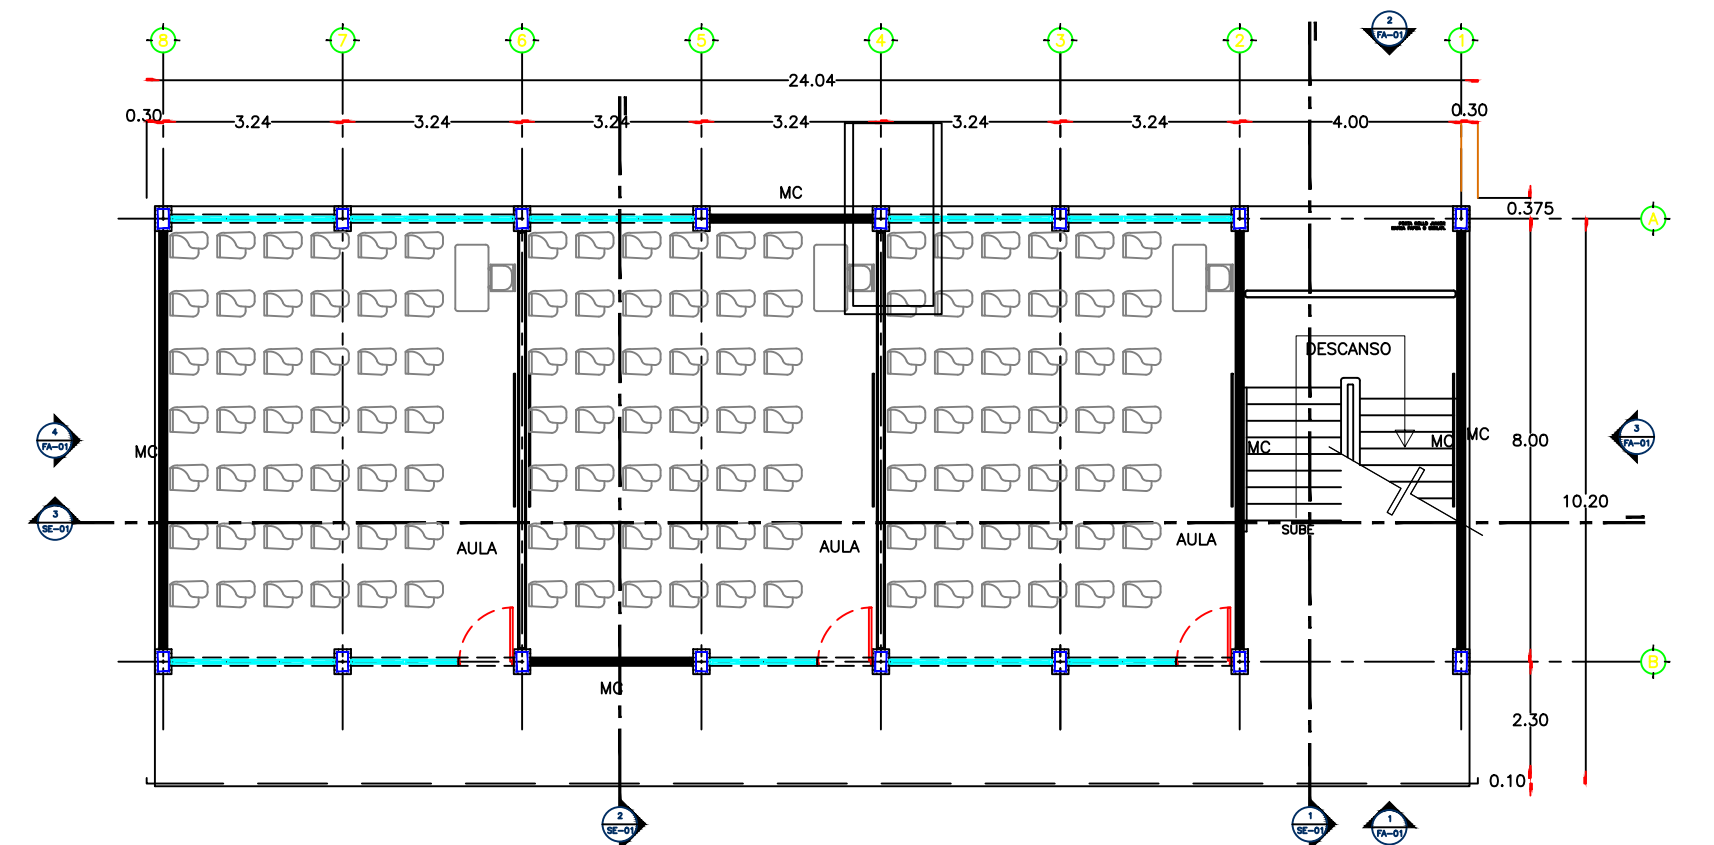

PLANTA ARQUITECTONICA ALTA

- NTN NIVEL DE TERRENO NATURAL
- NPT NIVEL PISO TERMINADO
- NSL NIVEL SUPERIOR DE LOSA
- NIL NIVEL INFERIOR DE LOSA
- NC NIVEL DE CERRAMIENTO
- NSM NIVEL SUPERIOR DE MURO
- NB NIVEL DE BARANDAL
- NP NIVEL DE PLAFON
- NJ NIVEL DE JARDIN

- 0.00% INDICA PENDEIENTE
- 0.00 INDICA CLARO EN PUERTAS Y VENTANAS
- 0.00 INDICA COTA
- INDICA EJE

- No. DE DIBUJO CLAVE DE PLANO CORRESPONDIENTE
- MURO DE CARGA
- CORTINA
- CERRAMIENTO
- MURO DE TABLAROCA (10 cm. DE ESPESOR)
- MURO DE TABLAROCA CON VENTANA (10 cm. DE ESPESOR, H=1.22mts)



H. AYUNTAMIENTO DE CULIACAN

Proyecto:  
CONSTRUCCION DE EDIFICIO DE DOS NIVELES (AULAS, SERVICIOS SANITARIOS Y MODULO DE ESCALERAS), EN ESC. PRIM. ALVARO OBREGON, COL. CENTRO, CULIACAN, SINALOA.

CULIACAN, SINALOA.

CONTENIDO:



OBSERVACIONES:



LIC. JESUS ESTRADA FERREIRO  
PRESIDENTE MUNICIPAL

ING. CESAR MANUEL DCHDA SALAZAR  
GERENTE MPAL DE OBRAS Y SERVICIOS PUBLICOS

ING. JAVIER MASCAREÑO QUIRÓNEZ  
DIRECTOR DE OBRAS PUBLICAS

ELABORO:  
UNIDAD DE EVALUACION TECNICA

REVISO:  
UNIDAD DE EVALUACION TECNICA

COORDENADAS GEOGRAFICAS:  
24°48'36.82"N - 107°24'06.08"O

ESCALA: INDICADA      FECHA: 2019

ARCHIVO:

CLAVE DE PRESUPUESTO:  
EDIF19EPALVARDOBREGON

NUMERO DE PLANO:  
ARQ-01