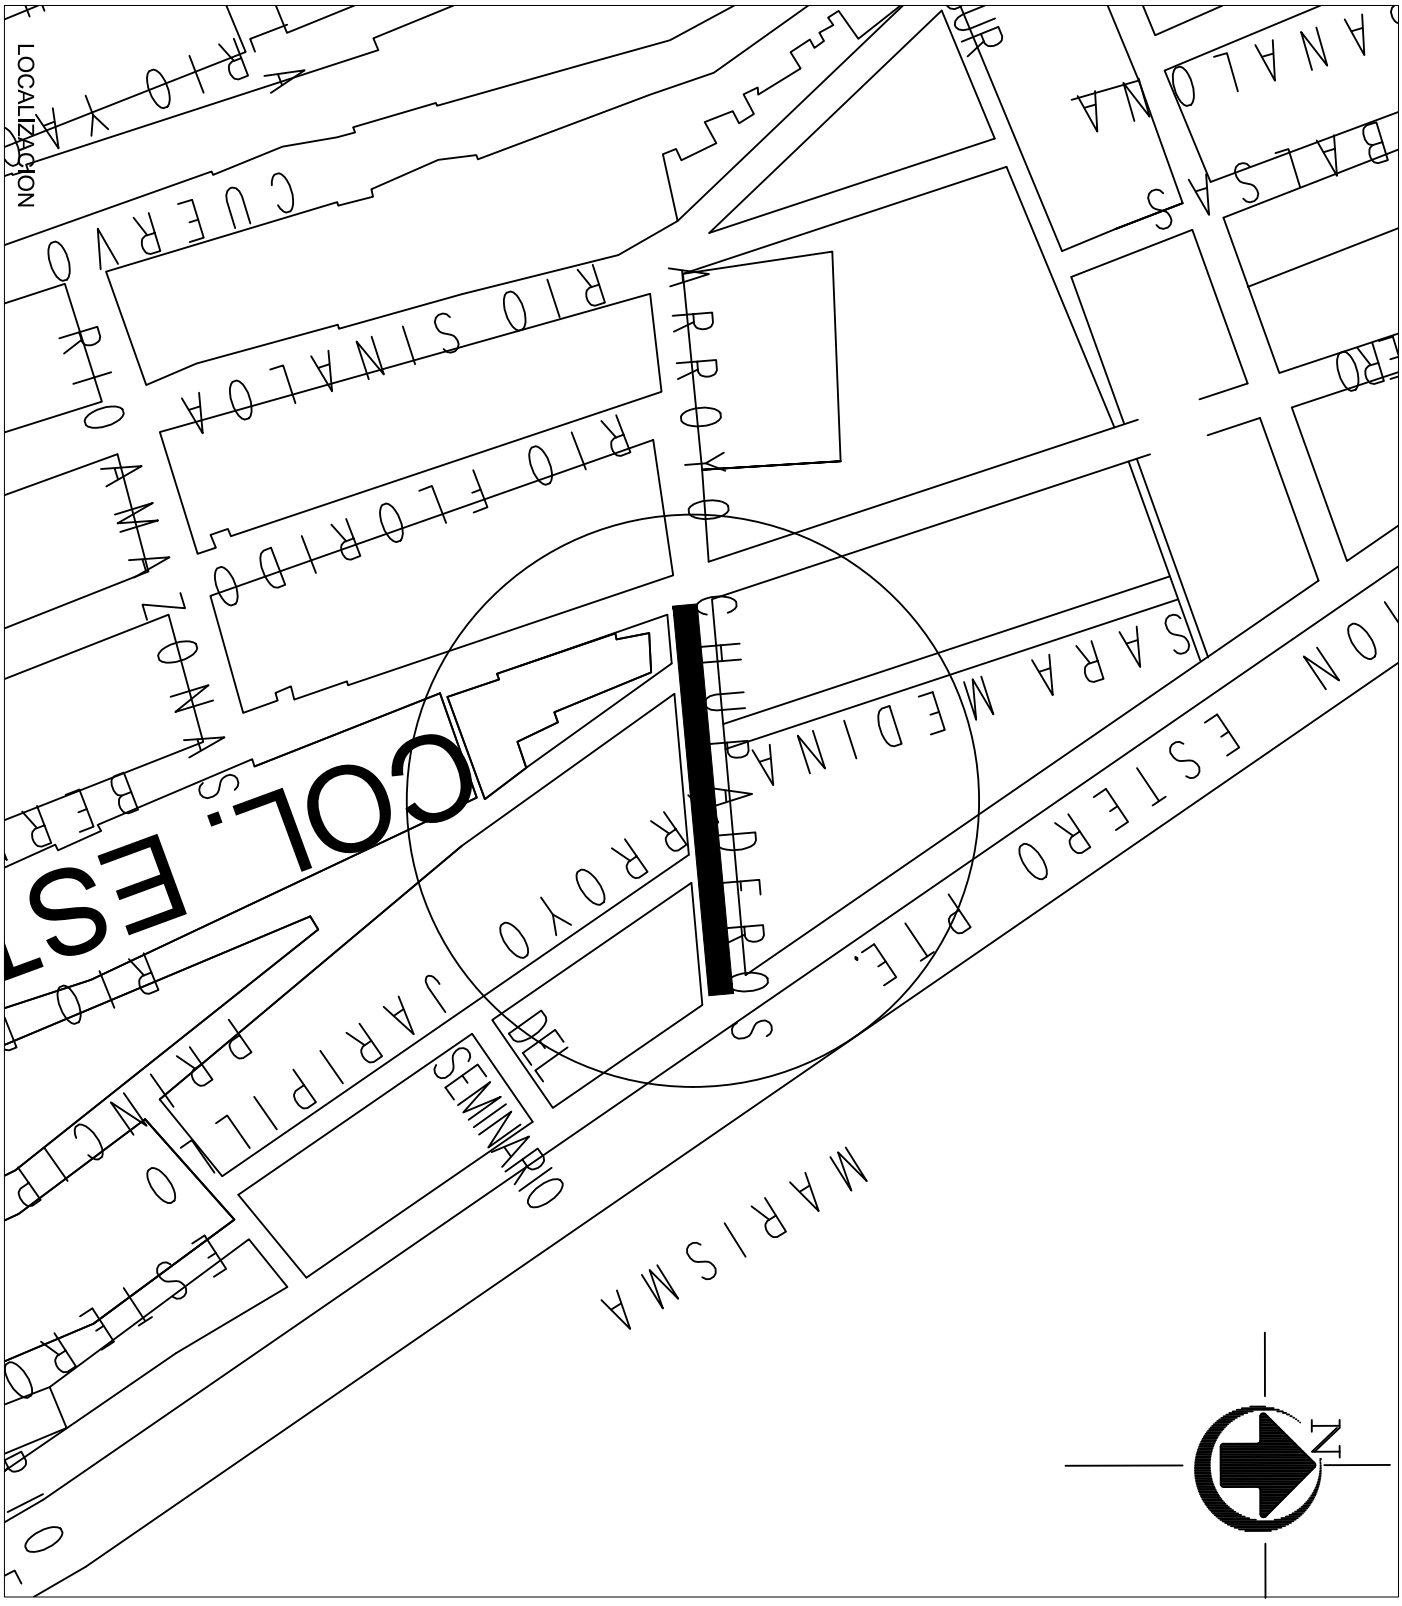

MUNICIPIO DE MAZATLAN CALLE ANGEL FLORES S/N COLONIA CENTRO MAZATLAN , SIN.	2021	DIRECCION DE OBRAS PUBLICAS	2024
PRESIDENTE MUNICIPAL LIC. EDGAR AUGUSTO GONZÁLEZ ZATARAIN		DIRECTOR DE OBRAS PUBLICAS ING. RIGOBERTO ARAMBURO BOJORQUEZ	
PROYECTO MICROLOCALIZACIÓN		PROYECTISTA DPTO. DE OBRAS PUBLICAS	DIGITALIZÓ DPTO. DE OBRAS PUBLICAS
LOCALIZACIÓN EN LA CIUDAD DE MAZATLÁN	ESCALA:		LAMINA: 1