



MAZATLÁN
DONDE SE ROMPEN LAS OLAS

PRESIDENTE MUNICIPAL
QFB. LUIS GUILLERMO BENITEZ TORRES


DIRECTOR DE OBRAS PUBLICAS
M.I. JUAN DE DIOS GARAY VELAZQUEZ

SUBDIRECTOR DE OBRAS PUBLICAS:
ARQ. CARLOS JESUS TAPIA CAMACHO

JEFE DEL DEPTO. DE PROYECTO Y TOPOGRAFIA:
ING. JUAN CARLOS GALARZA BARRON

INTEGRANTES DEL DEPARTAMENTO DE PROYECTOS:
ING. CARLOS MANUEL TAPIA BARRON
ARQ. PATRICIA ARAUZ CRISTERNA
ARQ. JESUS IVAN MORENO JIMENEZ

PROYECTO:
PAVIMENTACION DE C. EJIDO LOS POZOS
ENTRE AV. FCO. L. MADERO Y CALLE C (AV. EMILIANO ZAPATA)
COL. VALLES DEL EJIDO

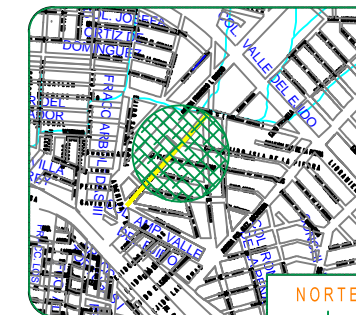

LOCALIZACION



ESCALA:

S/E

LAMINA No.

1


FECHA:

FEBRERO DEL 2019


DISEÑO-DIBUJO:

ING. CARLOS MANUEL TAPIA BARRON
ARQ. JESUS IVAN MORENO JIMENEZ

CLAVE

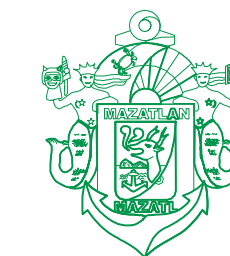

MUNICIPIO DE MAZATLAN
CALLE ANGEL FLORES S/N COLONIA CENTRO MAZATLAN, SIN.

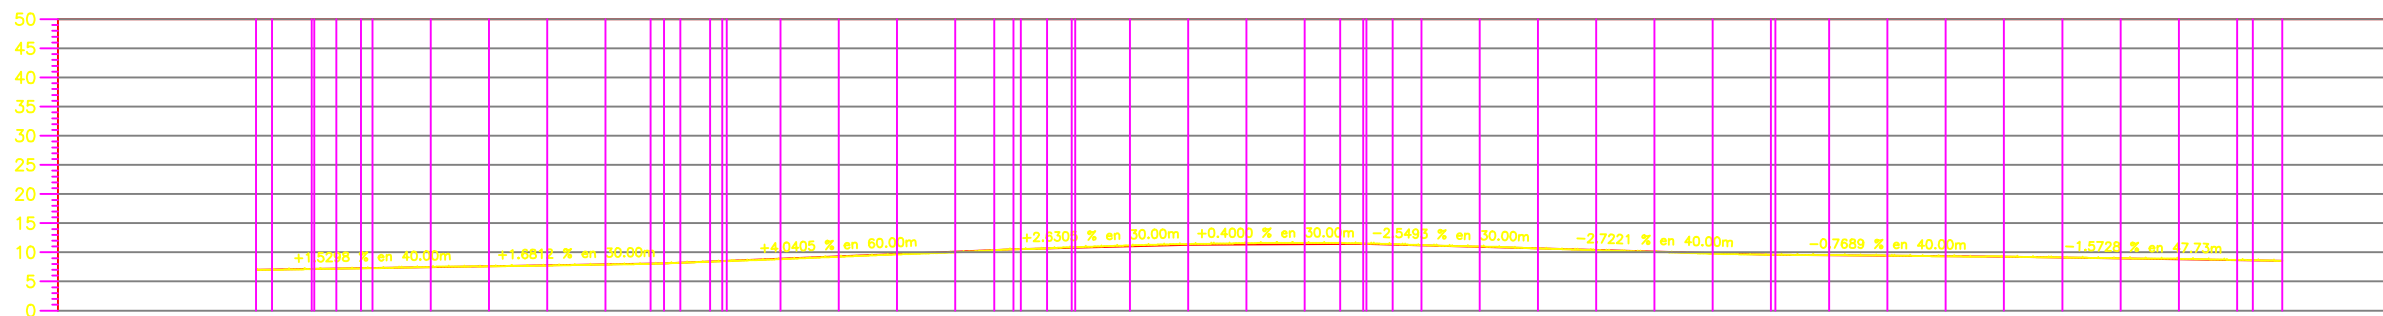

ELEVACION	SUBRASANTE		CORTE		TERRAPLEN	
	TERRENO	TERRENO	ESPESOR	VOLUMEN	ESPESOR	VOLUMEN
0+000.00	6.981	6.481	0.50	0.00	0.00	0.00
0+002.72	7.021	6.523	0.50	13.21	0.00	0.00
0+008.53	7.122	6.627	0.50	30.88	0.00	0.00
0+016.00	7.186	6.692	0.49	2.16	0.00	0.00
0+017.99	7.250	6.756	0.49	17.91	0.00	0.00
0+020.00	7.282	6.788	0.49	19.74	0.00	0.00
0+030.00	7.469	6.940	0.53	6.42	0.00	0.00
0+040.00	7.593	7.093	0.50	49.47	0.00	0.00
0+050.00	7.728	7.261	0.47	55.76	0.00	0.00
0+060.00	7.894	7.429	0.46	52.88	0.00	0.00
0+067.72	8.027	7.559	0.47	45.36	0.00	0.00
0+070.00	8.207	7.737	0.47	33.19	0.00	0.00
0+072.82	8.289	7.771	0.49	13.05	0.00	0.00
0+077.92	8.388	7.807	0.46	17.91	0.00	0.00
0+080.00	8.488	7.833	0.46	19.74	0.00	0.00
0+090.00	8.826	8.405	0.42	6.42	0.00	0.00
0+100.00	9.231	8.809	0.42	41.73	0.00	0.00
0+110.00	9.633	9.214	0.42	42.62	0.00	0.00
0+120.00	9.993	9.618	0.38	42.47	0.00	0.00
0+126.72	10.357	9.889	0.47	44.18	0.00	0.00
0+130.00	10.566	10.055	0.50	32.23	0.00	0.00
0+135.78	10.678	10.174	0.50	18.86	0.00	0.00
0+140.00	10.883	10.301	0.58	6.34	0.00	0.00
0+140.61	11.183	10.548	0.64	22.32	0.00	0.00
0+150.00	11.415	10.811	0.60	3.51	0.00	0.00
0+160.00	11.564	10.851	0.71	55.01	0.00	0.00
0+170.00	11.604	10.891	0.81	59.04	0.00	0.00
0+180.00	11.600	10.815	0.68	62.21	0.00	0.00
0+186.05	11.372	10.316	0.60	67.16	0.00	0.00
0+190.56	11.411	10.802	0.61	39.76	0.00	0.00
0+195.06	11.234	10.676	0.56	2.16	0.00	0.00
0+200.00	11.003	10.421	0.58	25.62	0.00	0.00
0+210.00	10.666	10.166	0.50	28.25	0.00	0.00
0+220.00	10.351	9.894	0.46	57.86	0.00	0.00
0+230.00	10.064	9.622	0.44	54.07	0.00	0.00
0+240.00	9.754	9.349	0.40	45.93	0.00	0.00
0+250.00	9.577	9.077	0.50	39.21	0.00	0.00
0+260.96	9.529	9.000	0.53	4.96	0.00	0.00
0+270.00	9.444	8.923	0.52	3.54	0.00	0.00
0+280.00	9.310	8.846	0.46	45.12	0.00	0.00
0+290.00	9.270	8.770	0.50	50.03	0.00	0.00
0+300.00	9.123	8.612	0.51	45.69	0.00	0.00
0+310.00	8.986	8.455	0.53	46.22	0.00	0.00
0+320.00	8.898	8.298	0.60	51.54	0.00	0.00
0+330.00	8.703	8.140	0.56	56.48	0.00	0.00
0+340.00	8.556	8.056	0.56	58.22	0.00	0.00
0+342.68	8.519	8.019	0.50	53.96	0.00	0.00
0+347.73				13.57	0.00	0.00

PERFIL CALLE EJIDO LOS POZOS
ESCALA HORIZONTAL 1 : 1000
ESCALA VERTICAL 1 : 1000
TOTAL VOLUMEN CORTE = 1,779.97m³
TOTAL VOLUMEN TERRAPLEN = 0.00m³

CALLE EJIDO LOS POZOS

