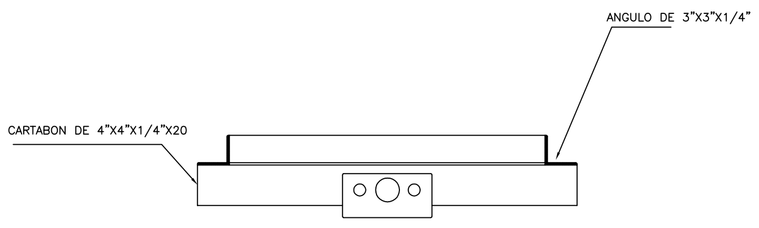

VISTA DE FRENTE

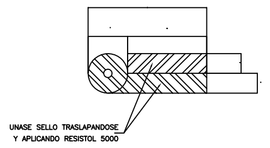

DETALLE DE SELLO NOTA MUSICAL

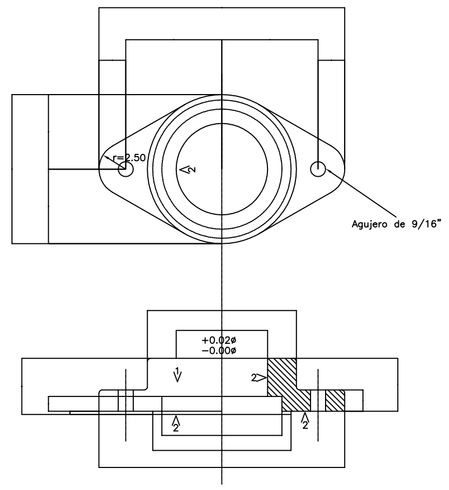

CAJA DE LA TUERCA ELEVADORA (Fo. Fo.)

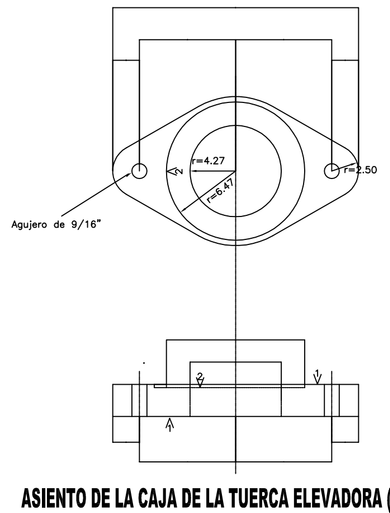

ASIENTO DE LA CAJA DE LA TUERCA ELEVADORA (Fo. Fo.)

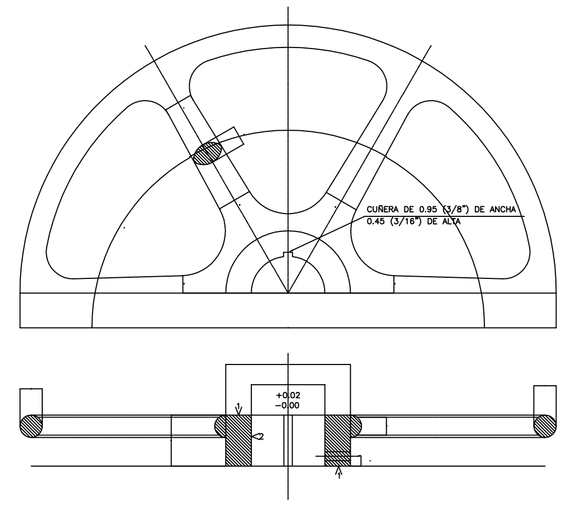

V O L A N T E (Fo. Fo.)

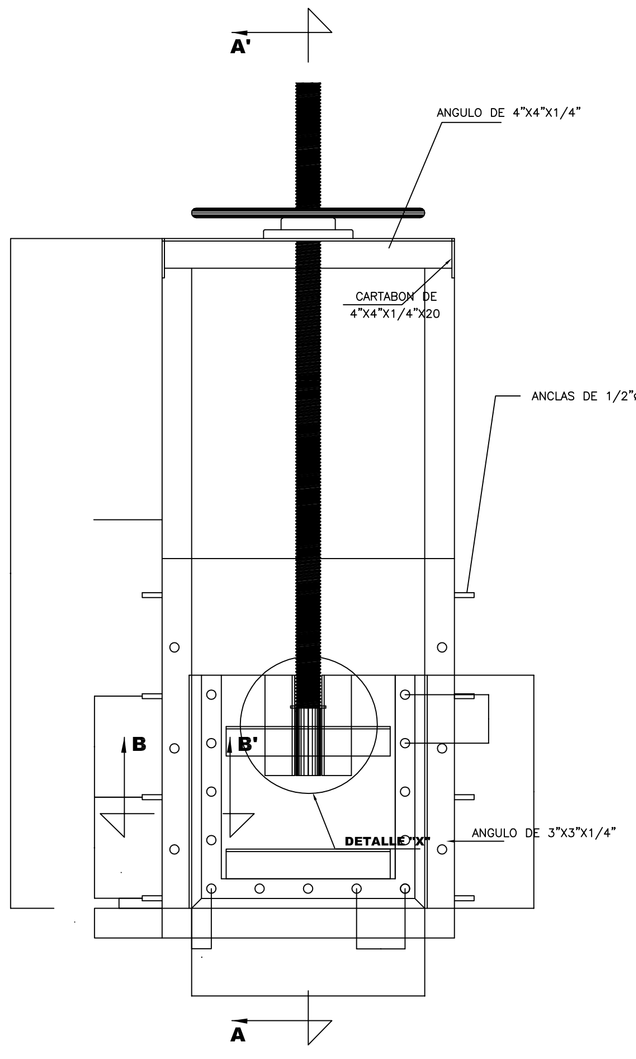

ELEVACION

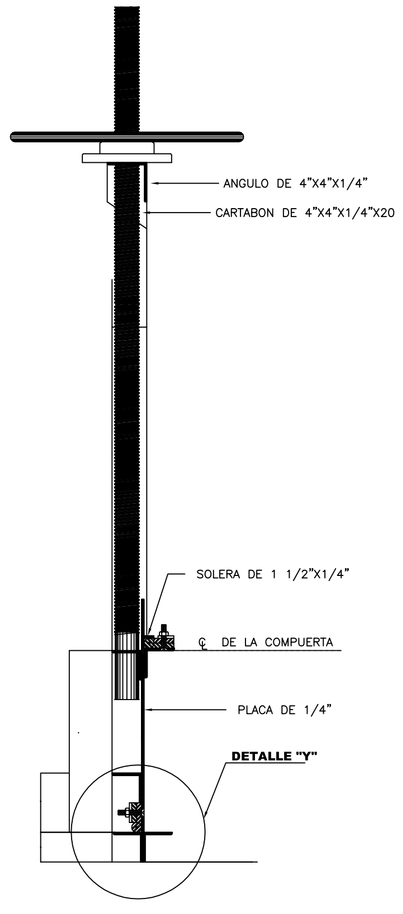

CORTE A-A'

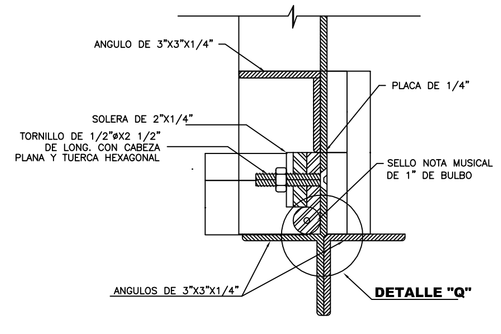

DETALLE "Y"

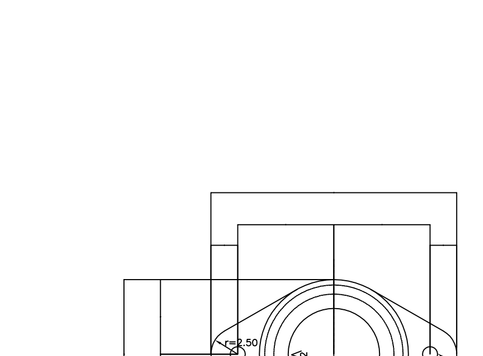

DETALLE "Q" (CORTE A 45°)

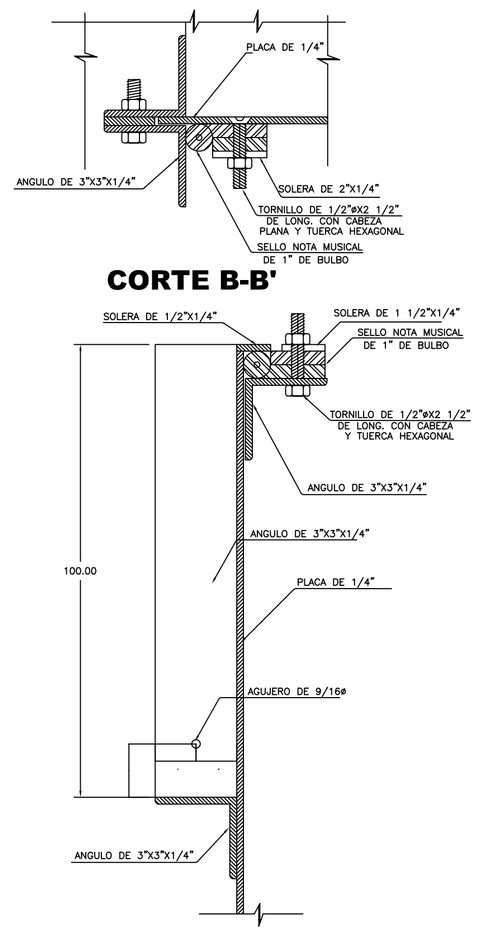

CORTE B-B'

ANGULO DE SOPORTE

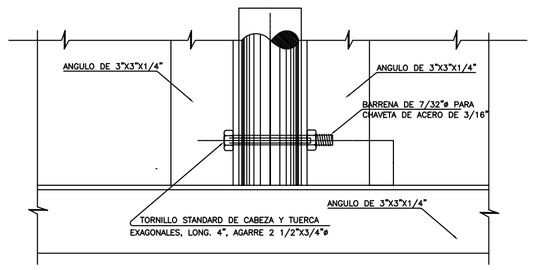

DETALLE "X"

INDICACIONES DE ACABADO	
	BURDO (CON MARCA DE HERRAMIENTA)
	MEDIO
	LISO (SIN MARCA DE HERRAMIENTA)
	PULIDO

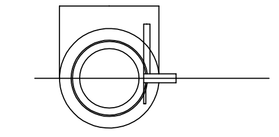

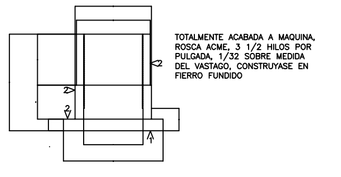

TUERCA ELEVADORA

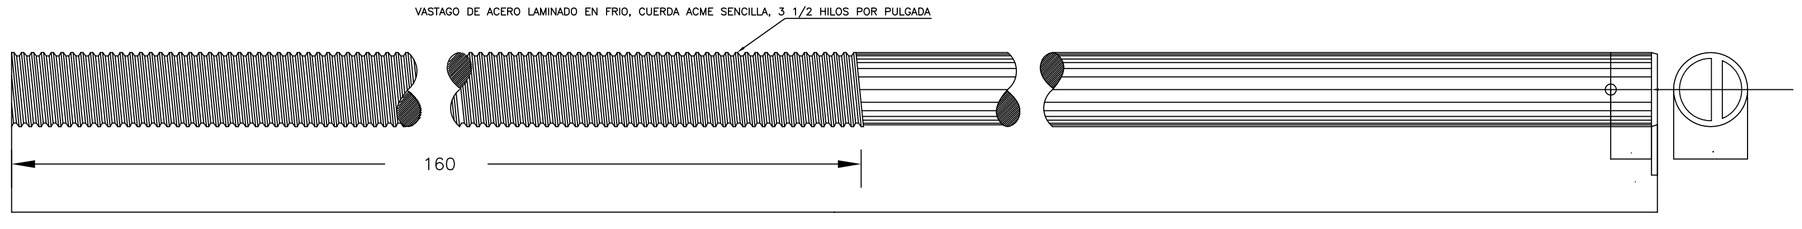

V A S T A G O

NOTAS:

ACOTACIONES EN CENTIMETROS, EXCEPTO LAS INDICADASS EN OTRA UNIDAD.– LAS DIMENSIONES DE LAS PIEZAS DE FUNDICION SON MINIMAS DEBIENDO DEJARSE LA SOBREMEDIDA NECESARIA PARA TENER EN CUENTA LA CONTRACCION.– LA SOLDADURA SE HARA CON ELECTRODOS RECUBIERTOS PARA PRODUCIR EL ARCO EN ATMOSFERA INERTE (SHIELDED ARC) LOS CORDONES DEBERAN MOSTRAR BUENA FUSION CON EL MATERIAL SOLDADO Y TENDRAN LAS DIMENSIONES INDICADAS, LA COMPUERTA DEBERA SER TOTALMENTE ARMADA EN EL TALLER Y SE PROTEGERA APLICANDO UNA MANO DE PINTURA A BASE DE OXIDO DE PLOMO GRAFITADO POSTERIORMENTE SE LE DARA DOS MANOS DE PINTURA ANTICORROSVO COLOR MANDARINA.– USESE MECANISMO ELEVADOR SEGUN PLANO TM–C–100 CON UNA CAPACIDAD DE 1755 Kg.– TODA LA TORNILLERIA DEBERA SER GALVANIZADA, LA LETRA "V" INDICA SUPERFICIE ACABADA A MAQUINA

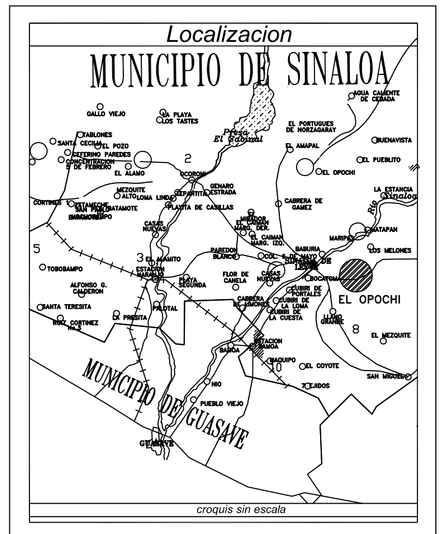

SIGNOS CONVENCIONALES

Atarjeas (Proyecto)	
Cabeza de atarjea (Proyecto)	
Pozo de visita común (Proyecto)	
Caida adosada	
Cota de terreno	50.66
Cota de plantilla	48.15
Longitud-Pendiente-Diámetro (ml) (milésim.) (cms)	100 - 2 - 25

JUNTA MUNICIPAL DE AGUA POTABLE
Y ALCANTARILLADO DE SINALOA

GERENTE GENERAL : C. GUADALUPE CASTRO QUIÑONEZ	PRESIDENTE MUNICIPAL : LIC. MARIA BEATRIZ LEON RUBIO

NOMBRE DEL PROYECTO :
CONSTRUCCION DE SISTEMA DE ALCANTARILLADO SANITARIO
Y SANEAMIENTO

UBICACION : EL OPOCHI	MUNICIPIO : SINALOA

NOMBRE DEL PLANO :
DETALLE DE COMPUERTA VOLANTE

Vo.Bo. : ING. RICARDO SANCHEZ LEON	REVISO : ARQ. JAVIER ENRIQUE ESPINOZA	
FECHA : ENERO 2021	No. DE PLANO : 02	ESCALA : INDICADA