
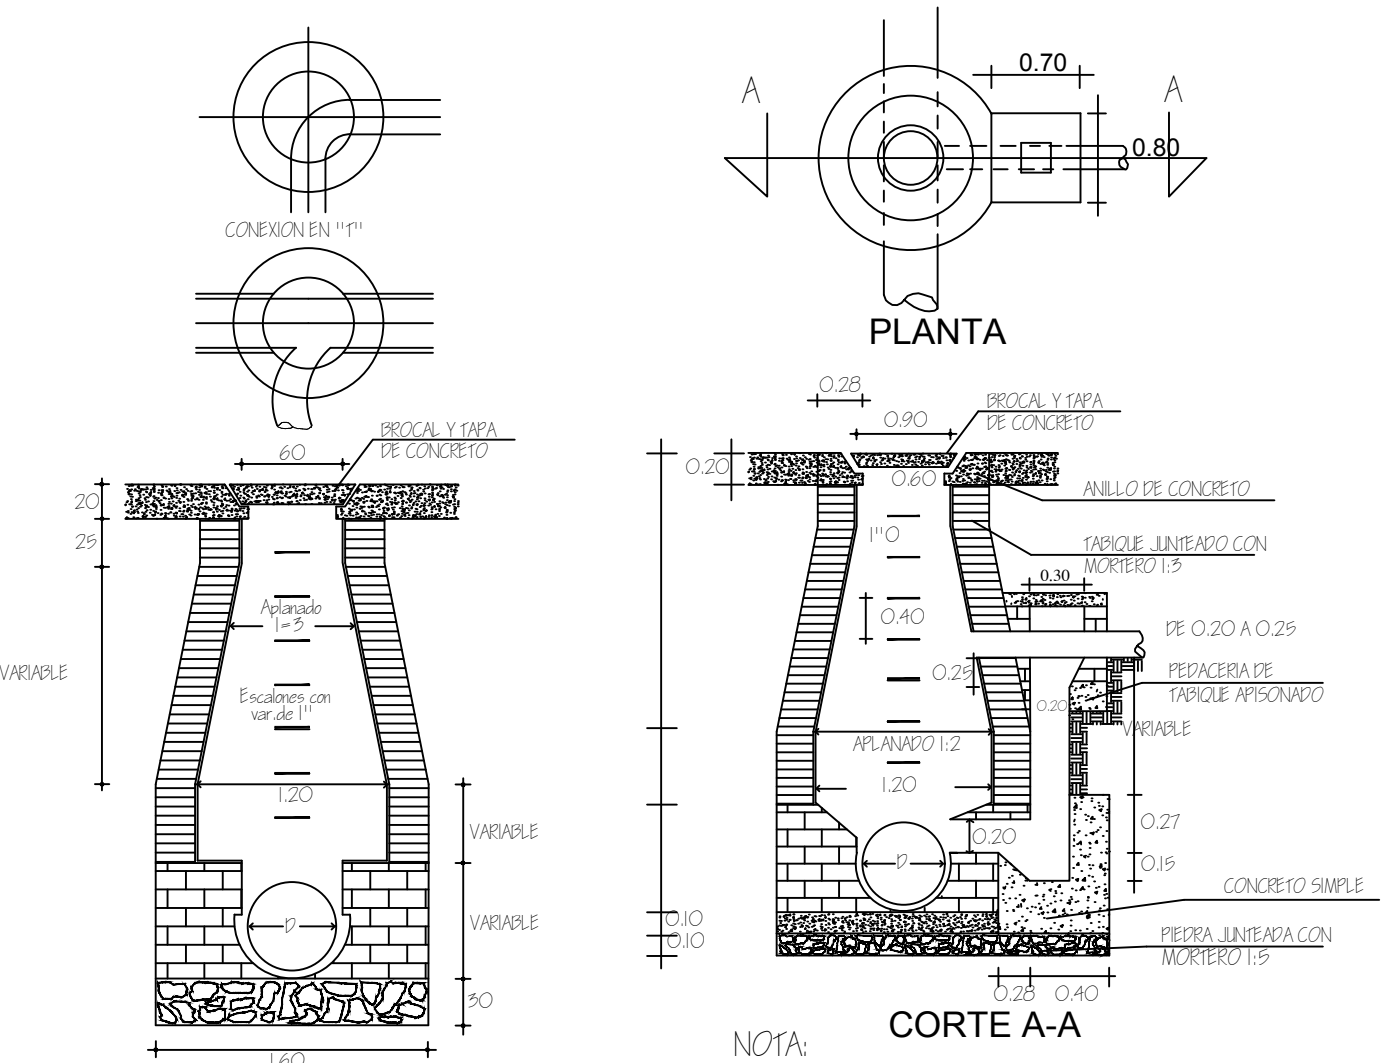
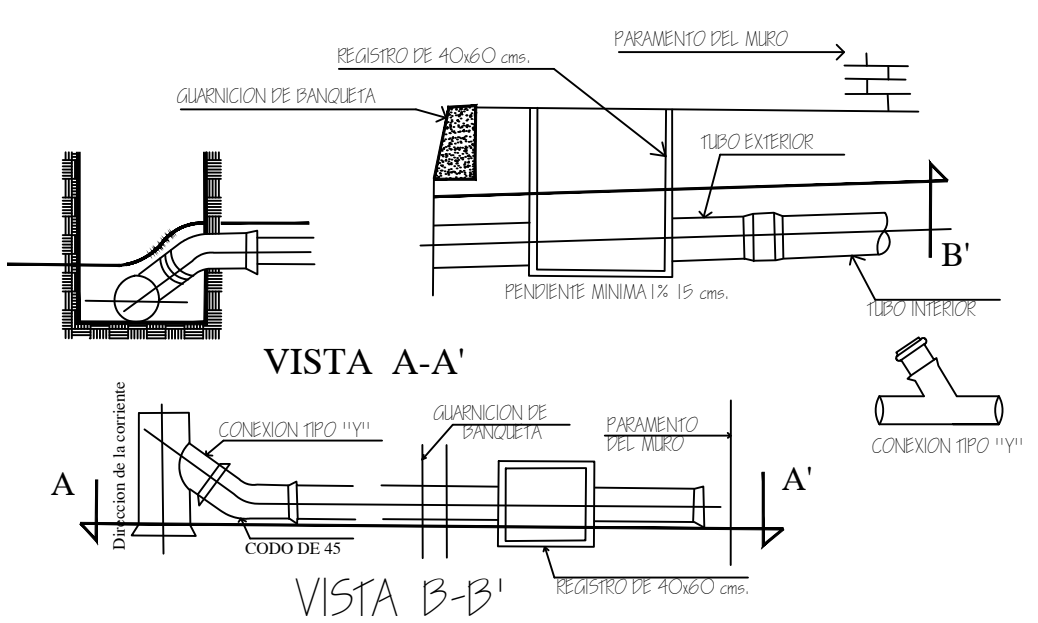


DIAM. NOMINAL	ANCHO	PROF.	VOLUMEN
MILIMETROS	PULGADAS	EN cms.	POR METRO LINEAL
203.2	8"	65	VAR.
			VARIALE

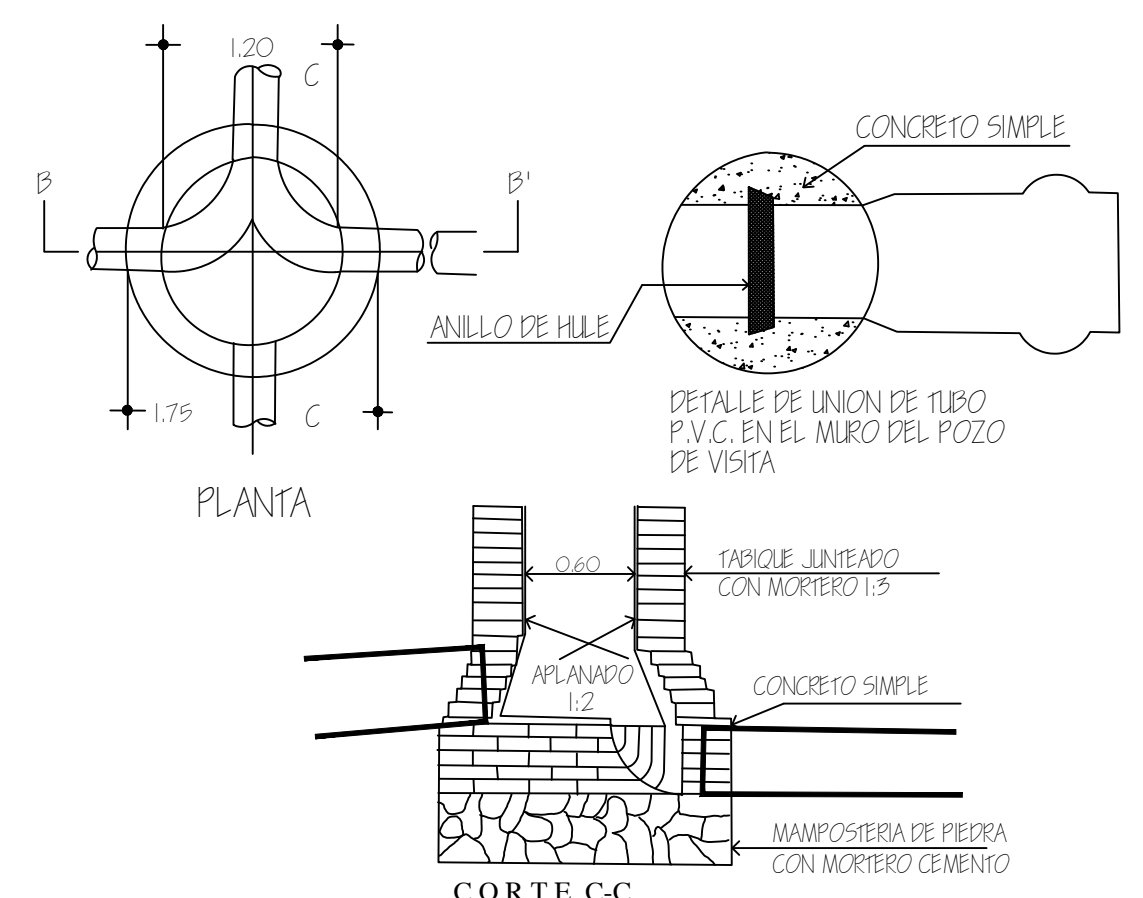

CACALOTÁN
ESC. 1:750

CANTIDADES DE OBRA


TRAZO Y NIVELACION DE TERRENO CON FINALIDAD DE EFECTUAR TRABAJOS DE ALCANTARILLADO SANITARIO	ML	910.00
EXCAVACION A MAQUINA EN MATERIAL TIPO COMUN EN SECO EN ZONA "B" DE 0.00 A 2.00 MTS. DE PROFUNDIDAD.	M3	826.92
PLANTILLA APISONADA Y COMPACTADA CON FISON DE MANO, CON MATERIAL PRODUCTO DE LA EXCAVACION.	M3	59.15
RELLENO ACOSTILLADO Y COMPACTADO CON EQUIPO MECÁNICO EN CAPAS DE 20 CMS DE ESPESOR CON MATERIAL SELECCIONADO PRODUCTO DE LA EXCAVACION	M3	267.16
RELLENO A VOLTEO CON EQUIPO MECANICO CON MATERIAL PRODUCTO DE LA EXCAVACION.	M3	472.02

TUBERIAS

SUMINISTRO E INSTALACIÓN DE TUBERIA PVC SERIE 20 DE 8" DE DIÁMETRO PARA ALCANTARILLADO SANITARIO	ML	910.00
INSTALACIÓN Y JUNTEO DE PRUEBA DE TUBERÍA DE PVC DE 8"Ø SERIE 20	ML	910.00

OBRAS ACCESORIAS Y COMPLEMENTARIAS

CONSTRUCCION DE POZO DE VISITA COMUN DE PROFUNDIDAD: 1.25 1.50	PZA PZA	7.00 3.00
FABRICACION Y COLOCACION DE BROCALES Y TAPAS DE CONCRETO ARMADO.	PZA	10.00
INTERCONEXIÓN A POZO DE VISITA EXISTENTE.	PZA	5.00
REPOSICIÓN DE DESCARGA DOMICILIARIA DE 6.00 ML PVC DE 6" DE DIAMETRO INCLUYE CONEXIÓN TIPO "Y" DE 6" X 8" CODO DE 6"X45°, INCLUYE INTERCONEXIÓN A REGISTRO DE BANQUETA EXISTENTE	PZA	90.00
REPOSICIÓN DE DESCARGA DOMICILIARIA DE 10.00 ML PVC DE 6" DE DIAMETRO INCLUYE CONEXIÓN TIPO "Y" DE 6" X 8" CODO DE 6"X45°, INCLUYE INTERCONEXIÓN A REGISTRO DE BANQUETA EXISTENTE	PZA	8.00
REPOSICIÓN DE DESCARGA DOMICILIARIA DE 14.00 ML PVC DE 6" DE DIAMETRO INCLUYE CONEXIÓN TIPO "Y" DE 6" X 8" CODO DE 6"X45°, INCLUYE INTERCONEXIÓN A REGISTRO DE BANQUETA EXISTENTE	PZA	3.00
LIMPIEZA Y DESAZOLVE FINO DE CARCAMOS, COLECTORES O ATARJEAS POR MEDIO DE EQUIPO TIPO VACTOR	HRS	15.00
REPARACION DE TOMA DOMICILIARIA DE 1/2"Ø	PZA	4.00

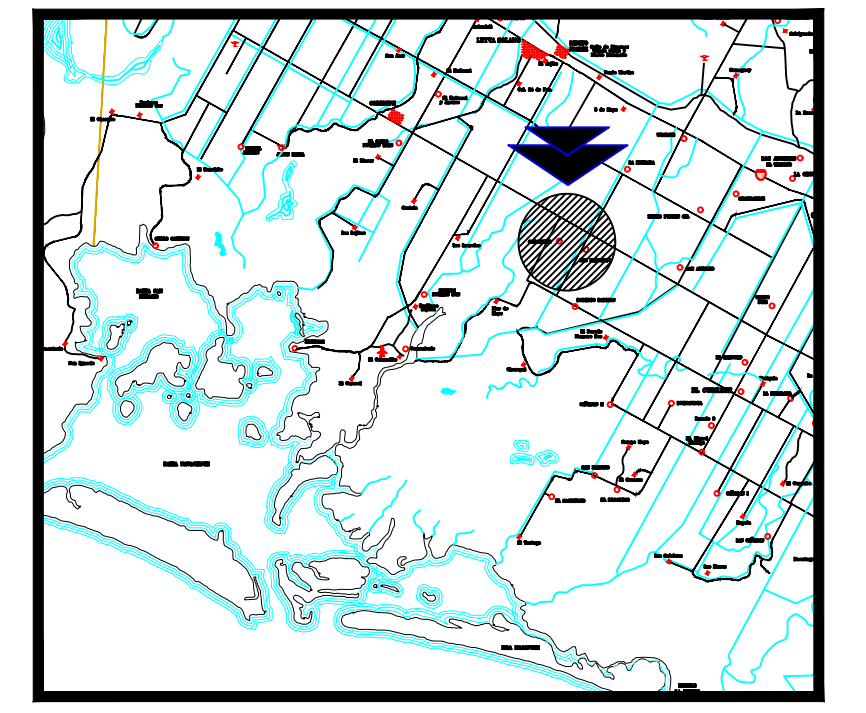

CROQUIS DE LOCALIZACIÓN

SIMBOLOGIA

- Atarjea (Proyecto)
- Atarjea (Existente)
- Colector (Existente)
- Cabeza de atarjea
- Pozo de visita común
- Interconexion
- Cota de terreno
- Cota de plantilla
- Longitud-Pendiente-Diámetro (milésim.) (cms)



H. AYUNTAMIENTO DE GUASAVE

PRESIDENTA MUNICIPAL:
LIC. MARIA AURELIA LEAL LÓPEZ
GERENTE GENERAL:
ARQ. NUBIA YAZMIN PUEBLOS LLANOS

CONTIENE: REHABILITACION DE RED DE ALCANTARILLADO SANITARIO	UBICACION: SAN FERNANDO, GUASAVE SINALOA.
PROYECTO: ING. AARON I. ANGULO LOPEZ.	REVISO: ING. AARON I. ANGULO LOPEZ.
LEVANTO: ING. FAUSTO G. CAMACHO MARTINEZ.	DIBUJO: ING. DENIS FERNANDO UJERA VARGAS.
FECHA: MAYO - 2020	ESCALA: 1:100
ARCHIVO: REHAB-AS-SF	No. DE PLANO: PL-01