



H. AYUNTAMIENTO DE CULIACAN

PROYECTO:
PAVIMENTACION CON CONCRETO HIDRAULICO DE AV. CORNETA FRANCISCO RAMIREZ, ENTRE CALLES BIBIANO DAVALOS Y JESUS REYES ERDOLES (ARRDYO), COLONIA 21 DE MARZO, CULIACAN, SINALOA.



CONTENIDO:
PLANTA DE CONJUNTO.-

OBSERVACIONES:



ARG. JUAN DE DIOS GAMEZ MENDIVIL
PRESIDENTE MUNICIPAL

ING. ROBERTO ALFONSO ZAZUETA TAPIA
SRIO. MPAL. DE OBRAS Y SERVICIOS PUBLICOS

ARG. ARLETTE DIAZ LEDIN
DIRECTOR DE OBRAS PUBLICAS

ELABORO:

UNIDAD DE EVALUACION TECNICA

REVISO:

UNIDAD DE EVALUACION TECNICA

CLAVE PRESUPUESTO:

PAV122FRANCISCOCORNETARAMIREZ


COORDENADAS GEOGRAFICAS:

24°46'56.50"N 107°21'49.53"D

ESCALA: S/ESC. FECHA: 2022

ARCHIVO:

NUMERO DE PLANO:

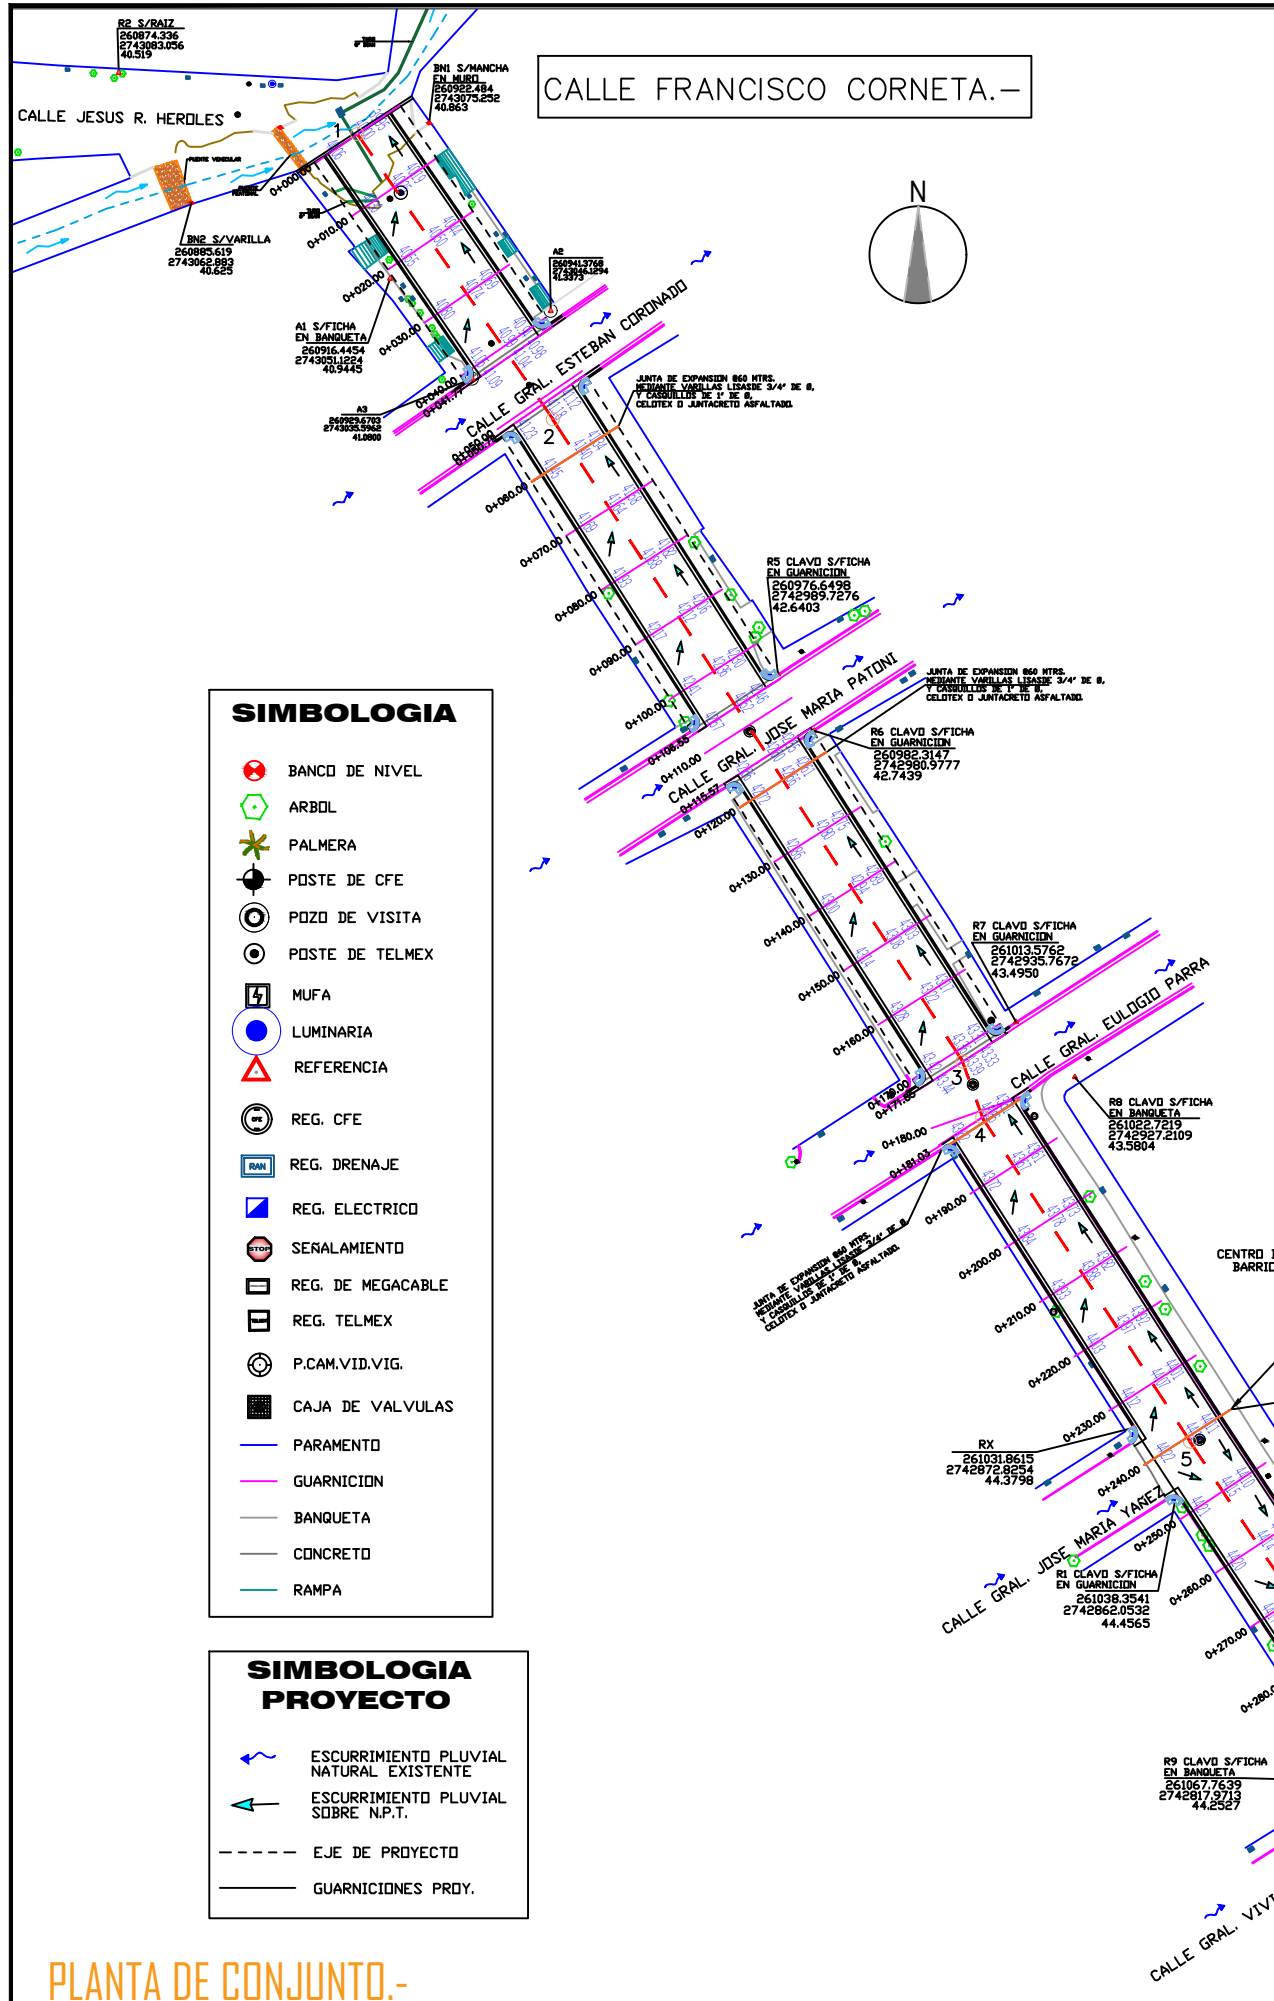


SIMBOLOGIA

- BANCO DE NIVEL
- ARBOL
- PALMERA
- POSTE DE CFE
- POZO DE VISITA
- POSTE DE TELMEX
- MUFA
- LUMINARIA
- REFERENCIA
- REG. CFE
- REG. DRENAJE
- REG. ELECTRICO
- SEÑALAMIENTO
- REG. DE MEGACABLE
- REG. TELMEX
- P.CAM.VID.VIG.
- CAJA DE VALVULAS
- PARAMENTO
- GUARNICION
- BANQUETA
- CONCRETO
- RAMPA

SIMBOLOGIA PROYECTO

- ESCURRIMIENTO PLUVIAL NATURAL EXISTENTE
- ESCURRIMIENTO PLUVIAL SOBRE N.P.T.
- EJE DE PROYECTO
- GUARNICIONES PROY.

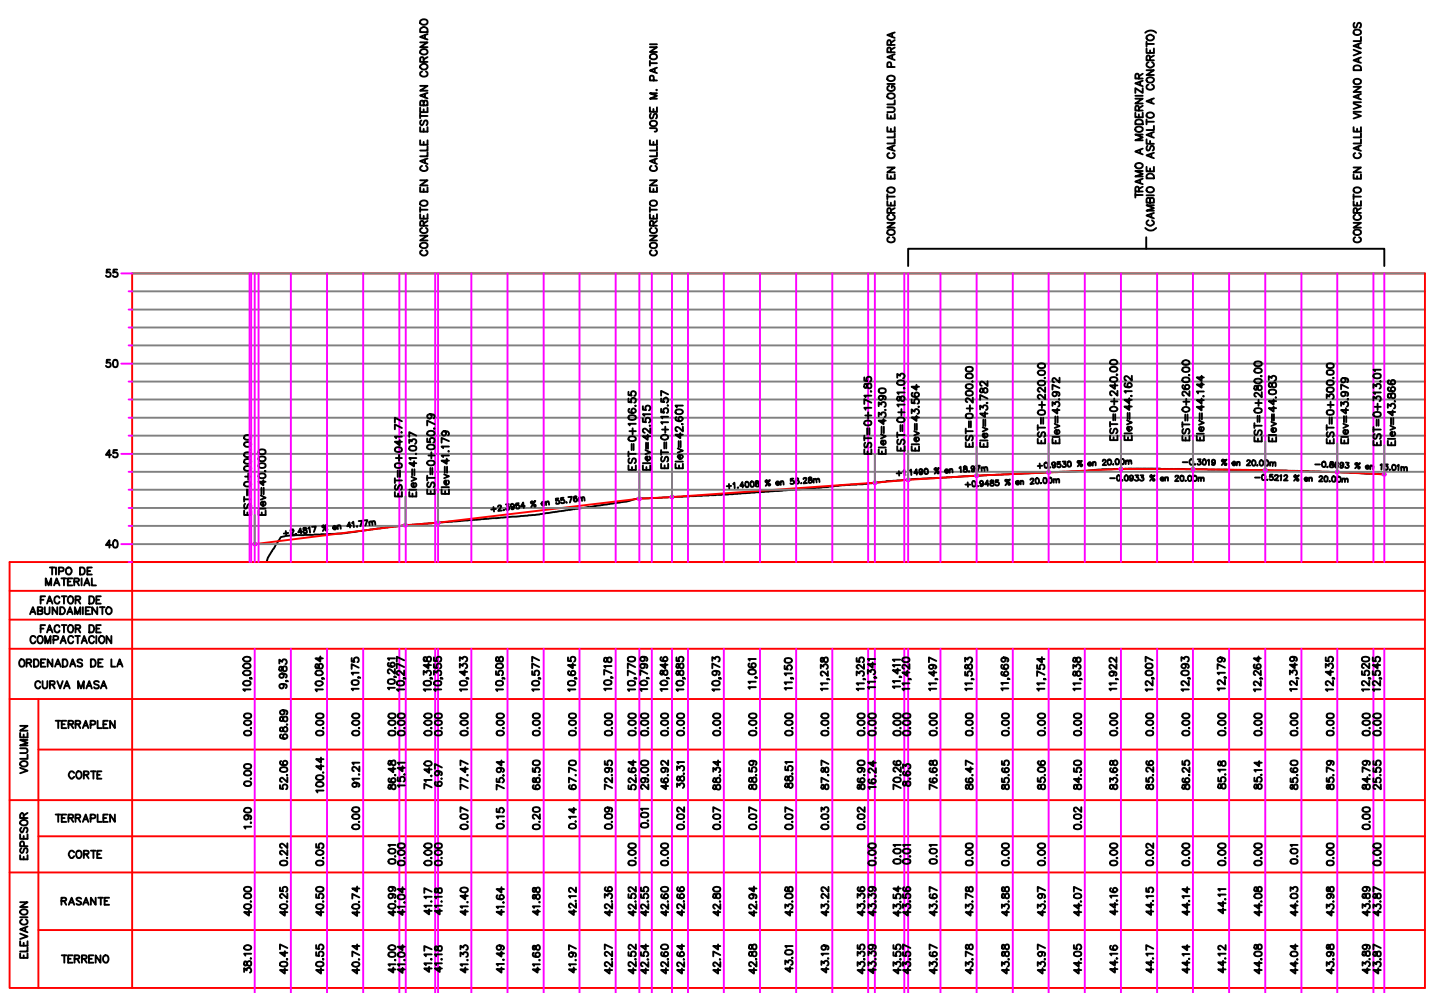

PERFIL EJE DE PROYECTO CALLE FCO. CORNETA RAMIREZ

ESCALA HORIZONTAL 1 : 1000
ESCALA VERTICAL 1 : 200
TOTAL VOLUMEN CORTE = 2,381.17m³
TOTAL VOLUMEN TERRAPLEN = -68.89m³

CUADRO DE CONSTRUCCION EJE DE PROYECTO

LADO	EST	PV	RUMBO	DISTANCIA	V	COORDENADAS	
						Y	X
1	2		S 34°25'29.15" E	53.658	2	2,743,073.5335	260,911.3872
2	3		S 32°32'19.92" E	118.195	3	2,743,029.2730	260,941.7211
3	4		S 19°31'30.37" E	9.168	4	2,742,920.9899	261,008.3593
4	5		S 32°37'52.67" E	59.782	5	2,742,870.6442	261,040.5955
5	6		S 33°25'15.32" E	60.870	6	2,742,819.8394	261,074.1217
6	7		S 47°25'29.45" E	8.339	7	2,742,814.1977	261,080.2624
7	8		S 32°56'15.13" E	3.000	8	2,742,811.6797	261,081.8937

LONGITUD = 313.012 m