



MICROLOCALIZACION.-

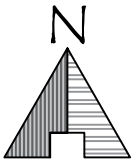

MACROLOCALIZACION.-

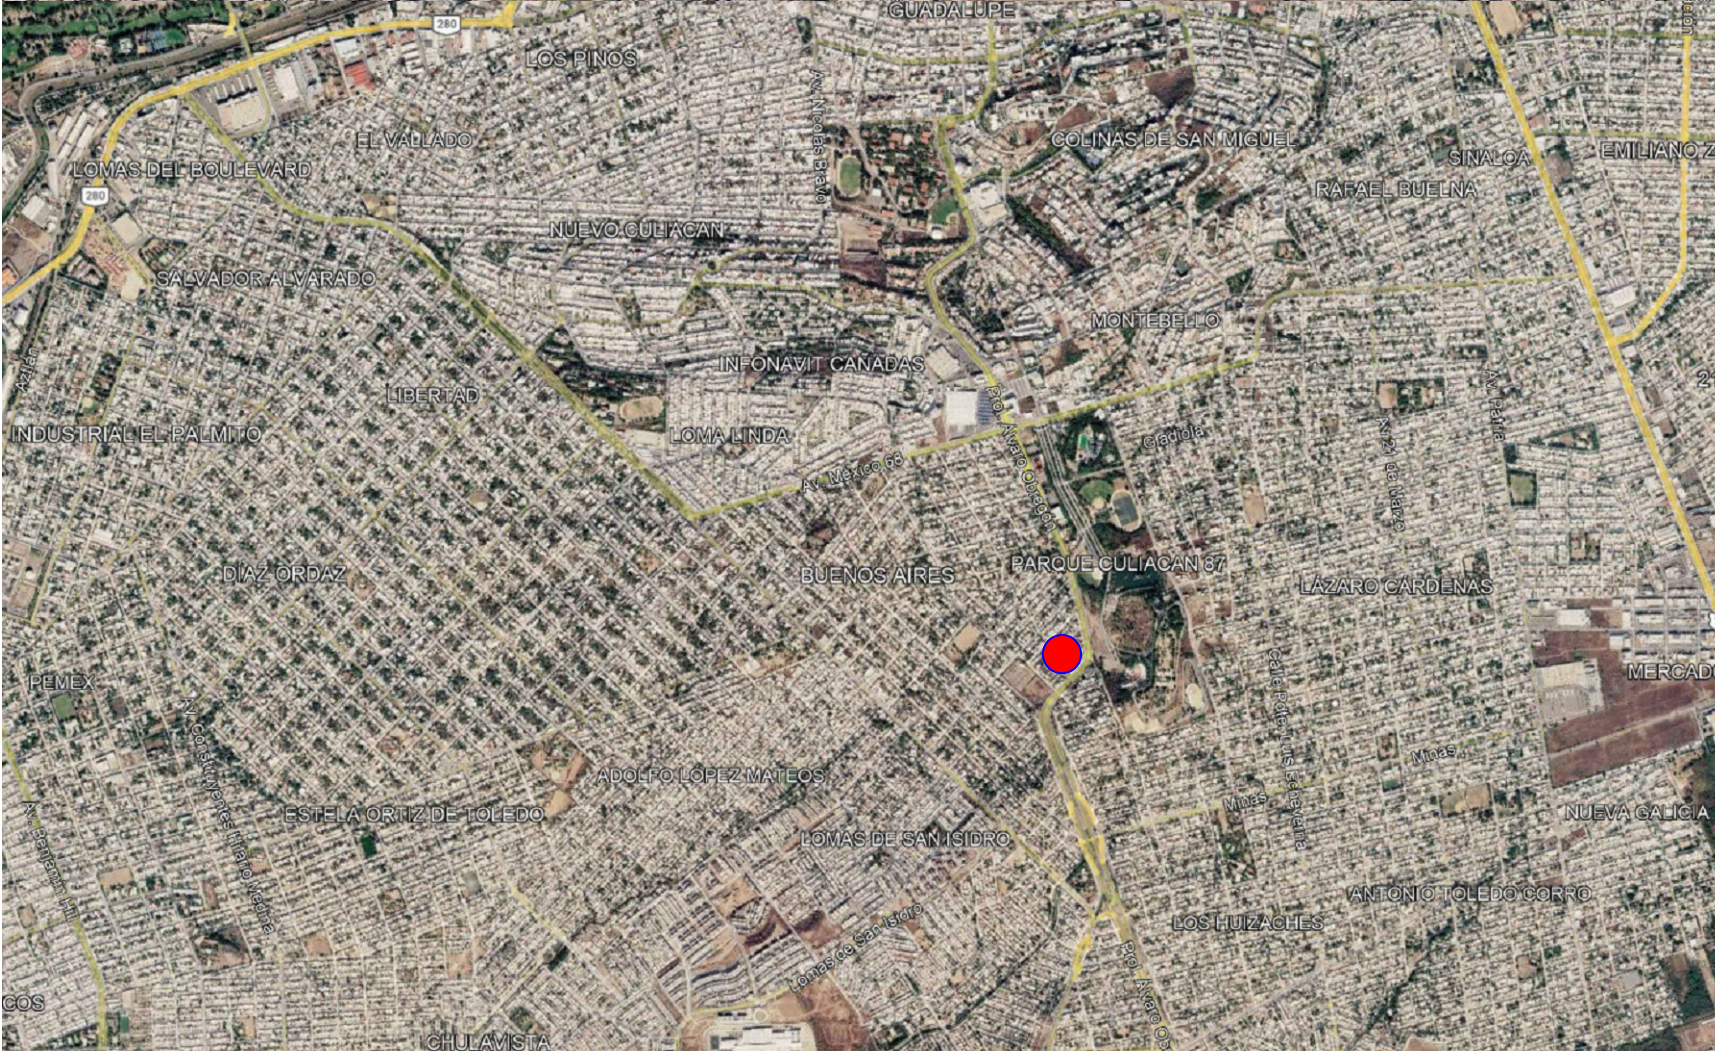

H. AYUNTAMIENTO
DE CULIACAN

PROYECTO:

PAVIMENTACION CON
CONCRETO HIDRAULICO DE
AV. CERRO GUAPO, TRAMO
ENTRE AVENIDAS
PROLONGACION ALVARO
OBREGON Y LOLA BELTRAN,
COL. AMADO NERVO, EN LA
CIUDAD DE CULIACAN
ROSALES, PERTENECIENTE AL
MUNICIPIO DE CULIACAN,
SINALOA.

CULIACAN, SINALOA.

CROQUIS DE LOCALIZACION:



CONTENIDO:

MICRO Y MACROLOCALIZACION.-



JUAN DE DIOS GÁMEZ MENDIVIL
PRESIDENTE MUNICIPAL

LIC. MARIA DEL CARMEN MORALES DONADA
SECRETARIA DE OBRAS Y SERVICIOS PUBLICOS

ARQ. LUIS MENDEZ ARREGUI
DIRECTOR DE OBRAS PUBLICAS

ELABORO:

UNIDAD DE EVALUACION TECNICA

REVISO:

UNIDAD DE EVALUACION TECNICA

CLAVE PRESUPUESTO:

PAV26_CERROGUAPO_OBREGON-LOLABELTRANJ

COORDENADAS GEOGRAFICAS:

24°46'13.02" N. 107°23'27.60" O.

ESCALA:

S/ESCALA


FECHA:

2026


ARCHIVO:

NUMERO DE PLANO:

1 DE 12

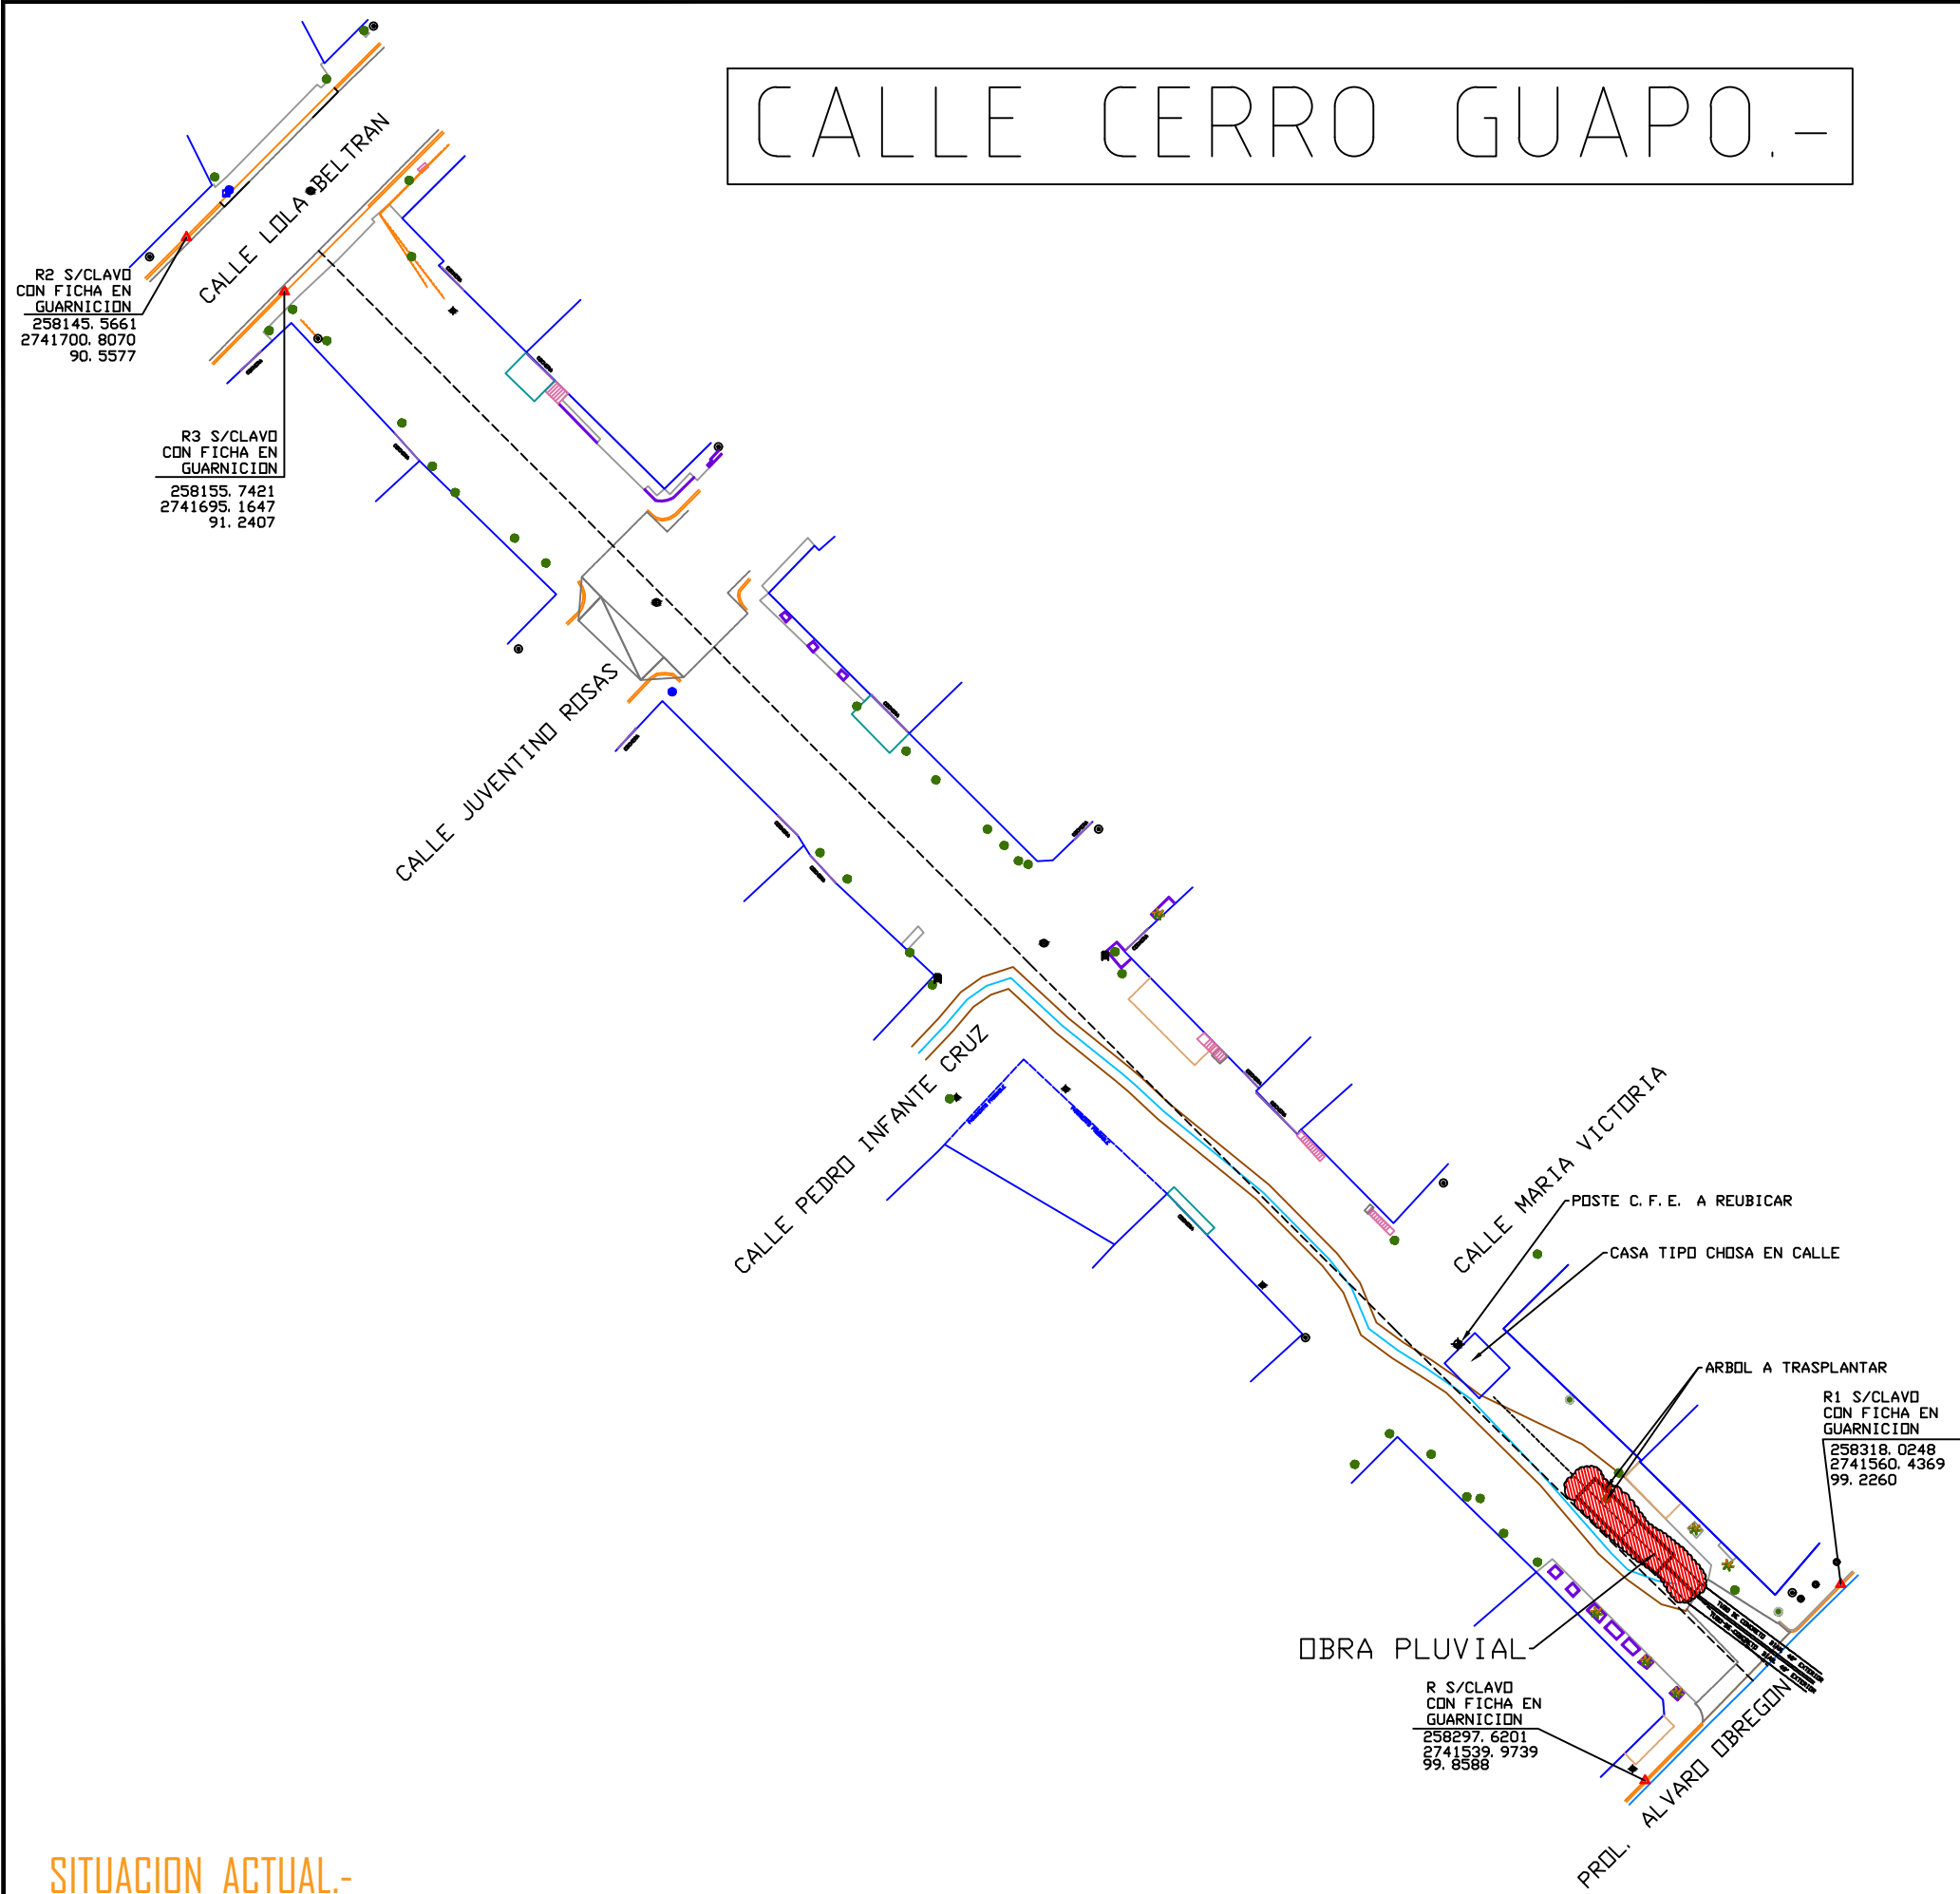

SITUACION ACTUAL.-

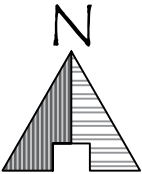

H. AYUNTAMIENTO
DE CULIACAN

PROYECTO:

PAVIMENTACION CON
CONCRETO HIDRAULICO DE
AV. CERRO GUAPO, TRAMO
ENTRE AVENIDAS
PROLONGACION ALVARO
OBREGON Y LOLA BELTRAN,
COL. AMADO NERVO, EN LA
CIUDAD DE CULIACAN
ROSALES, PERTENECIENTE AL
MUNICIPIO DE CULIACAN,
SINALOA.

CULIACAN, SINALOA.

CROQUIS DE LOCALIZACION:



CONTENIDO:

SITUACION ACTUAL.-



JUAN DE DIOS GÁMEZ MENDIVIL
PRESIDENTE MUNICIPAL

LIC. MARIA DEL CARMEN MORALES DONADA
SECRETARIA DE OBRAS Y SERVICIOS PUBLICOS

ARQ. LUIS MENDEZ ARREGUI
DIRECTOR DE OBRAS PUBLICAS

ELABORO:

UNIDAD DE EVALUACION TECNICA

REVISO:

UNIDAD DE EVALUACION TECNICA

CLAVE PRESUPUESTO:

PAV26_CERROGUAPO_OBREGON-LOLABELTRAN

COORDENADAS GEOGRAFICAS:

24°46'13.02" N. 107°23'27.60" O.

ESCALA:

S/ESCALA

FECHA:


2026

ARCHIVO:

NUMERO DE PLANO:

2 DE 12

CALLE CERRO GUAPO.-

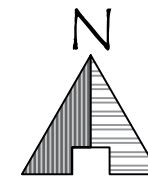

H. AYUNTAMIENTO
DE CULIACAN

PROYECTO:

PAVIMENTACION CON
CONCRETO HIDRAULICO DE
AV. CERRO GUAPO, TRAMO
ENTRE AVENIDAS
PROLONGACION ALVARO
OBREGON Y LOLA BELTRAN.
COL. AMADO NERVO, EN LA
CIUDAD DE CULIACAN,
ROSALES, PERTENECIENTE AL
MUNICIPIO DE CULIACAN,
SINALOA.

CULIACAN, SINALOA.

CROQUIS DE LOCALIZACION:



CONTENIDO:

PLANTA DE CONJUNTO.-



JUAN DE DIOS GÁMEZ MENDIVIL
PRESIDENTE MUNICIPAL

LIC. MARIA DEL CARMEN MORALES DONADA
SECRETARIA DE OBRAS Y SERVICIOS PUBLICOS

ARQ. LUIS MENDEZ ARREGUI
DIRECTOR DE OBRAS PUBLICAS

ELABORO:

UNIDAD DE EVALUACION TECNICA

REVISO:

UNIDAD DE EVALUACION TECNICA

CLAVE PRESUPUESTO:

PAVIZA_CERROGUAPO_OBREGON-LOLABELTRAN

COORDENADAS GEOGRAFICAS:

24°46'13.02" N. 107°23'27.60" O.

ESCALA:

S/ESCALA


FECHA:

























2026

ARCHIVO:

NUMERO DE PLANO:

3 DE 12

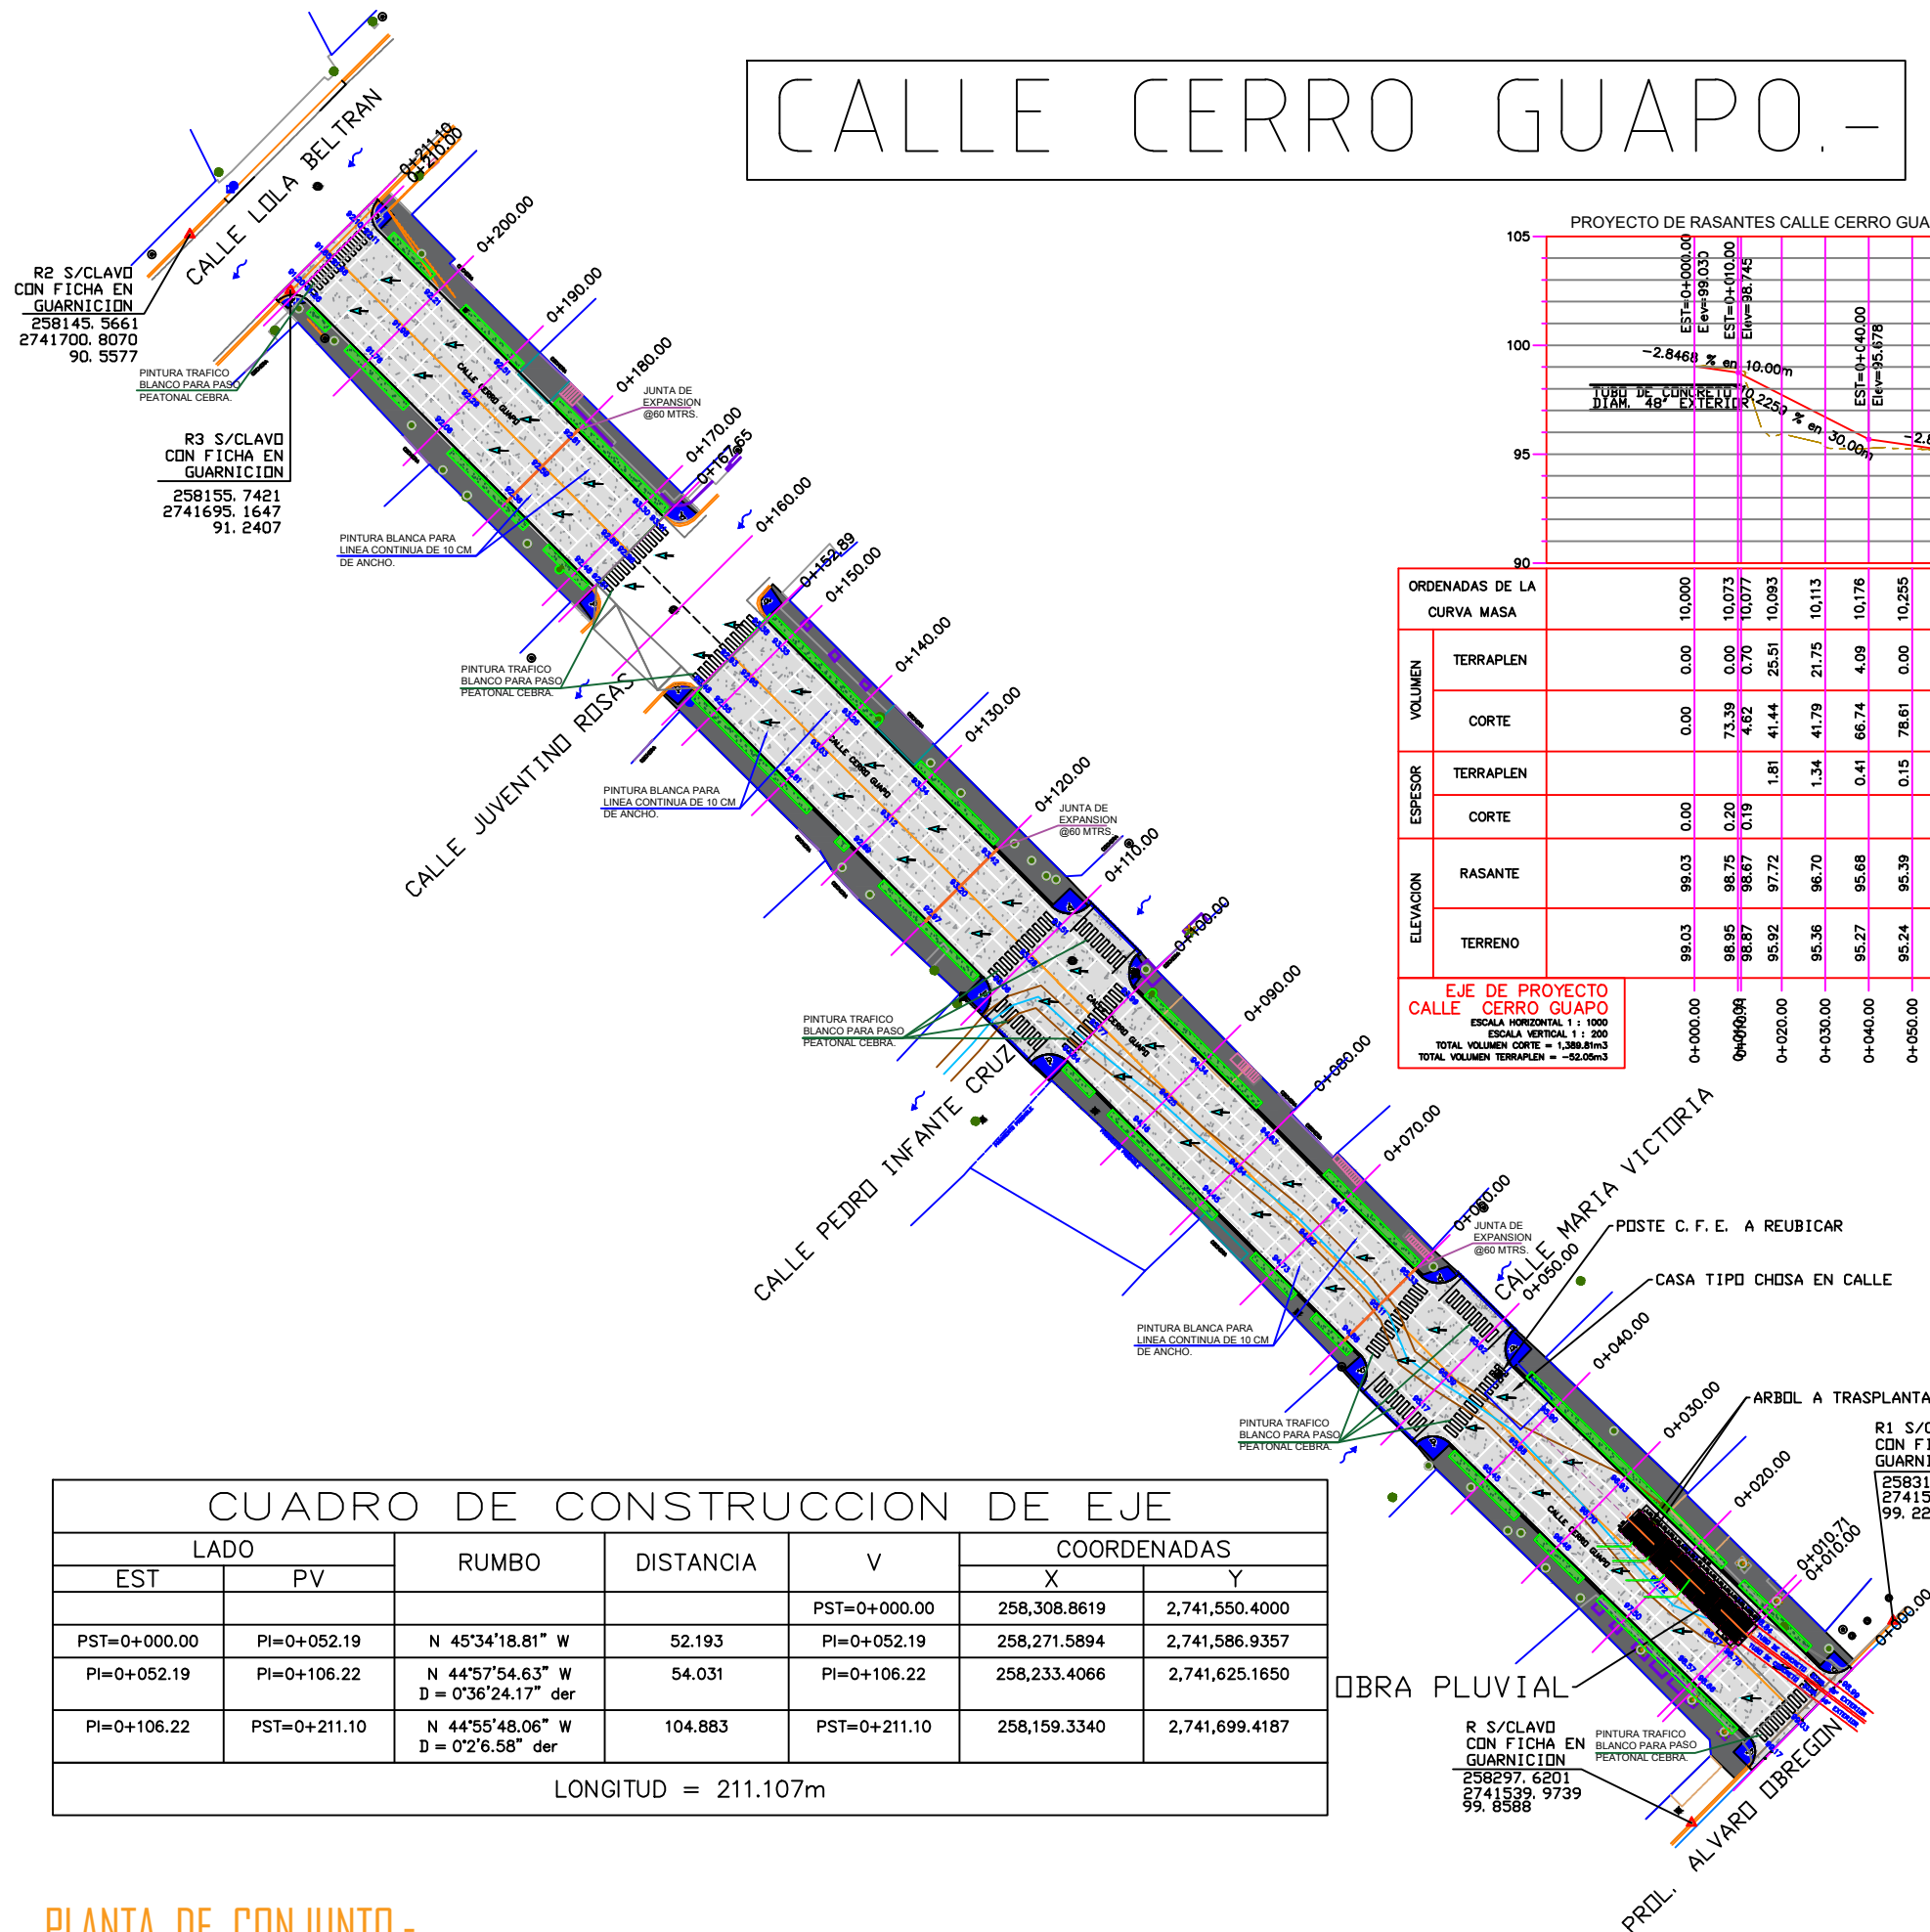

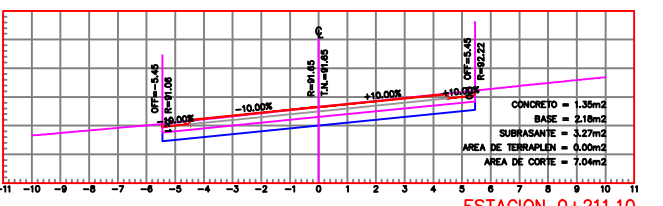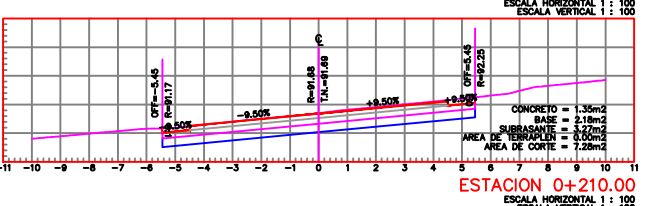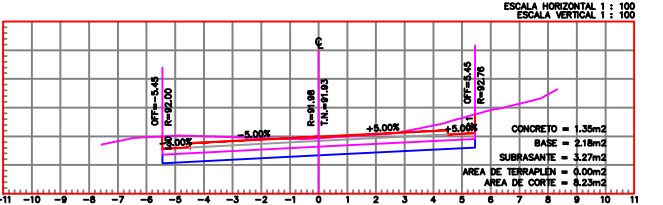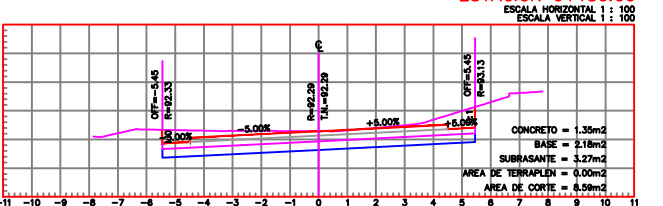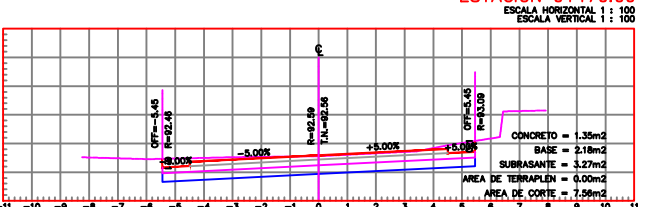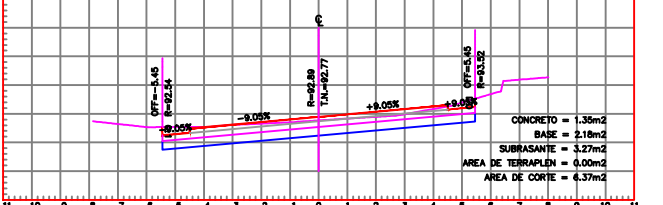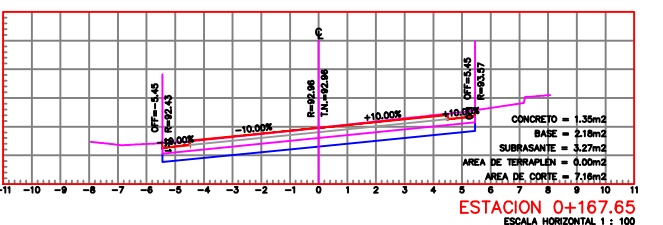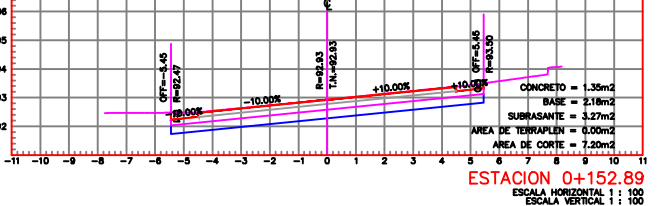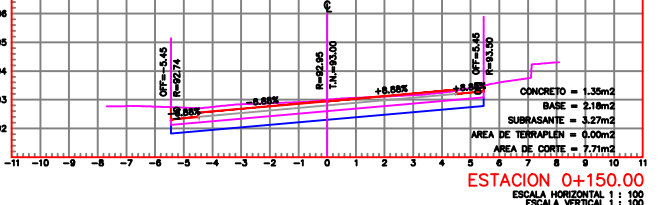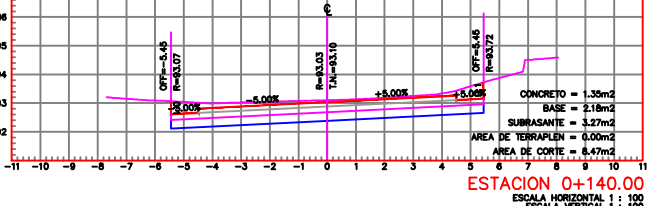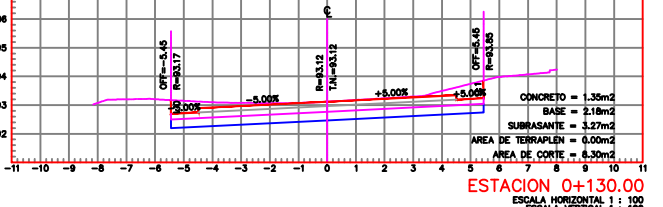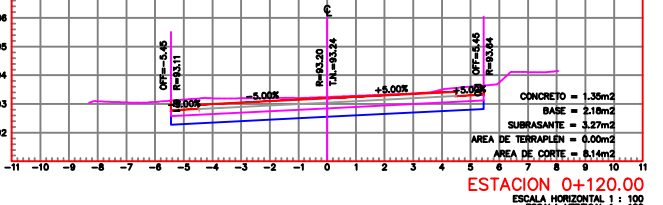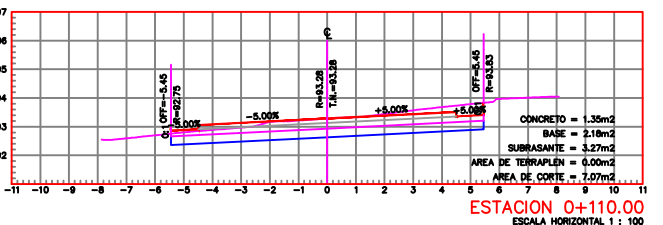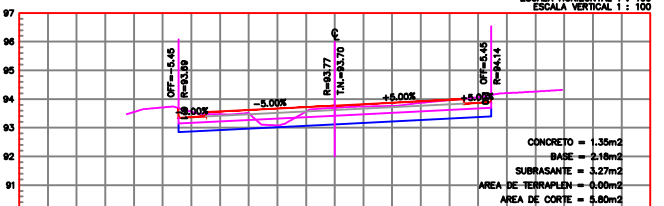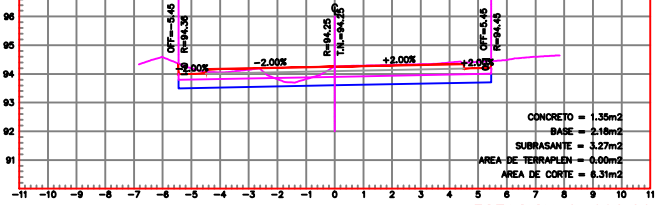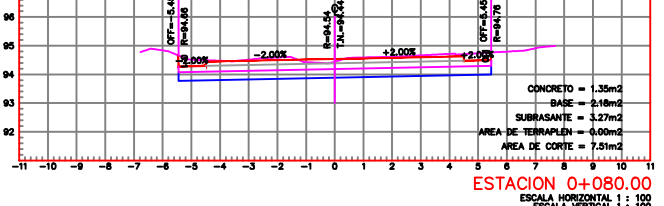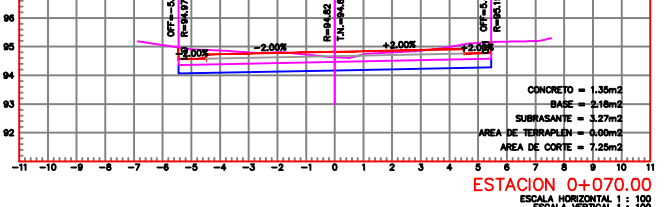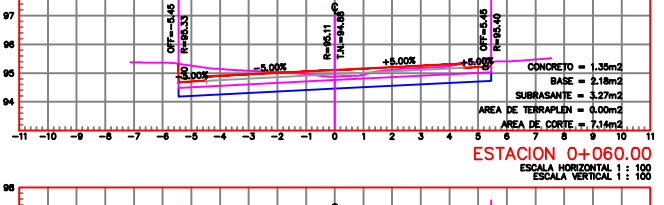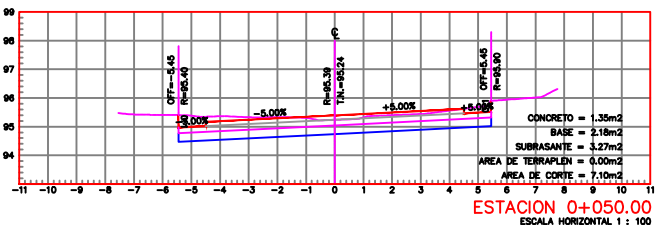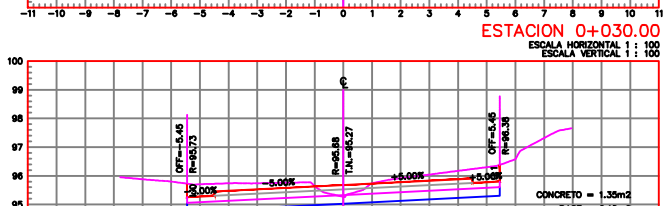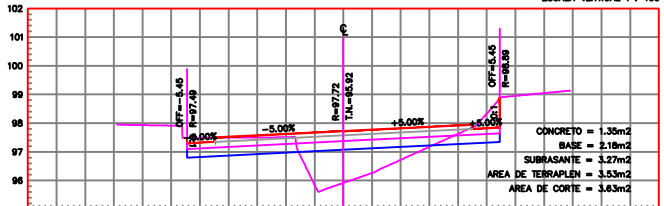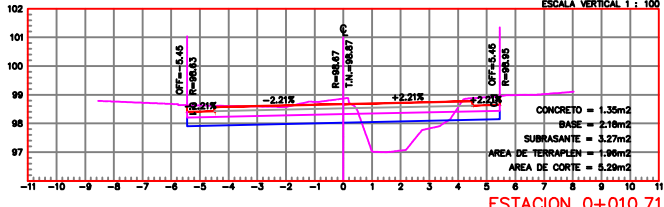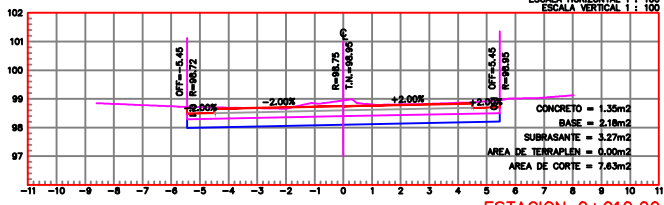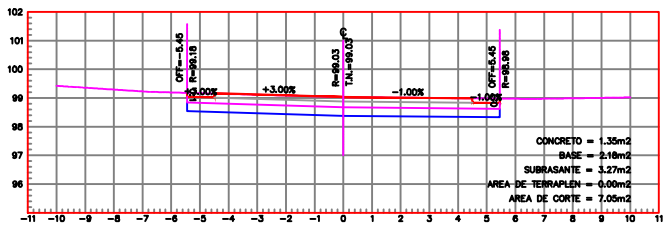

H. AYUNTAMIENTO DE CULIACAN

PROYECTO:
PAVIMENTACION CON CONCRETO HIDRAULICO DE AV. CERRO GUAPU, TRAMO ENTRE AVENIDAS OBREGON Y LOLA BELTRAN, COL. AMADO NERVO, EN LA CIUDAD DE CULIACAN, ROSALES, PERTENECIENTE AL MUNICIPIO DE CULIACAN, SINALOA.

CULIACAN, SINALOA.

CROQUIS DE LOCALIZACION:



CONTENIDO:

SECCIONES TRANSVERSALES.-



JUAN DE DIOS GAMEZ MENDIVIL
PRESIDENTE MUNICIPAL

LIC. MARIA DEL CARMEN MORALES DONADA
SECRETARIA DE OBRAS Y SERVICIOS PUBLICOS

ARQ. LUIS MENDEZ ARREGUI
DIRECTOR DE OBRAS PUBLICAS

ELABORO:

UNIDAD DE EVALUACION TECNICA

REVISO:

UNIDAD DE EVALUACION TECNICA

CLAVE PRESUPUESTO:

PAV2C_CERROGUAPU_OBREGON-LOLABELTRAN

COORDENADAS GEOGRAFICAS:

24°46'13.02" N. 107°23'27.60" O.

ESCALA:

S/ESCALA

FECHA:



2026

ARCHIVO:



NUMERO DE PLANO:

4 DE 12

SECCIONES TRANSVERSALES.-

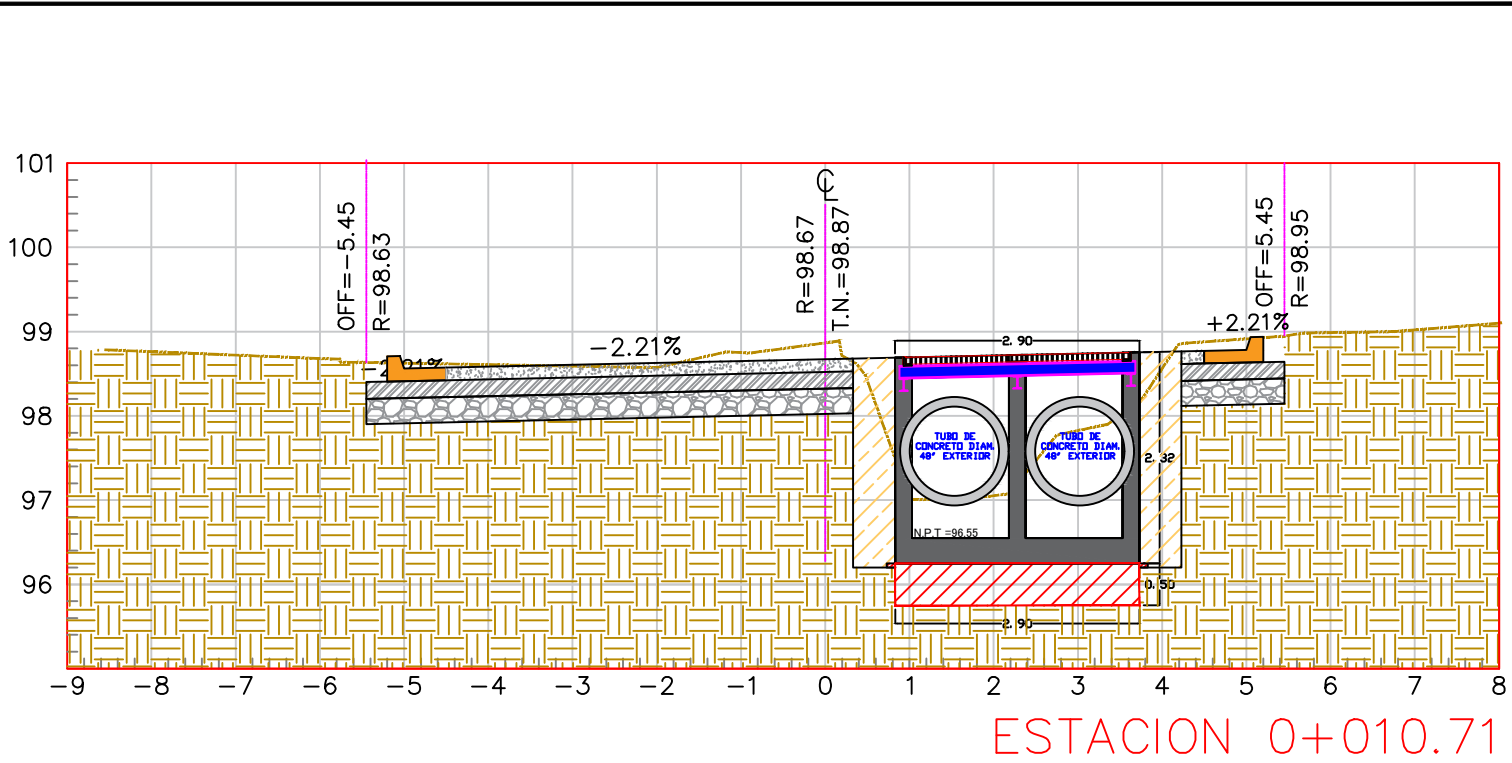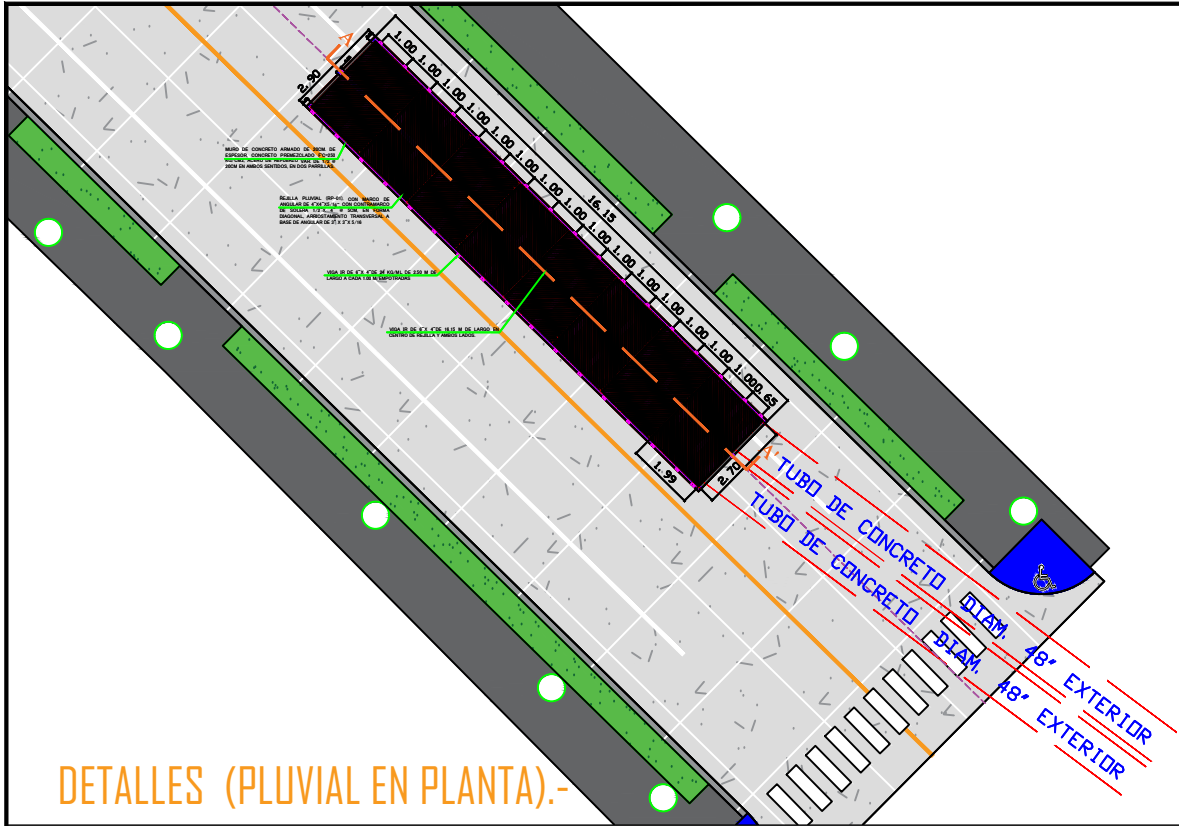

DETALLES (PLUVIAL EN PLANTA).-
DETALLE DE ARMADO.-

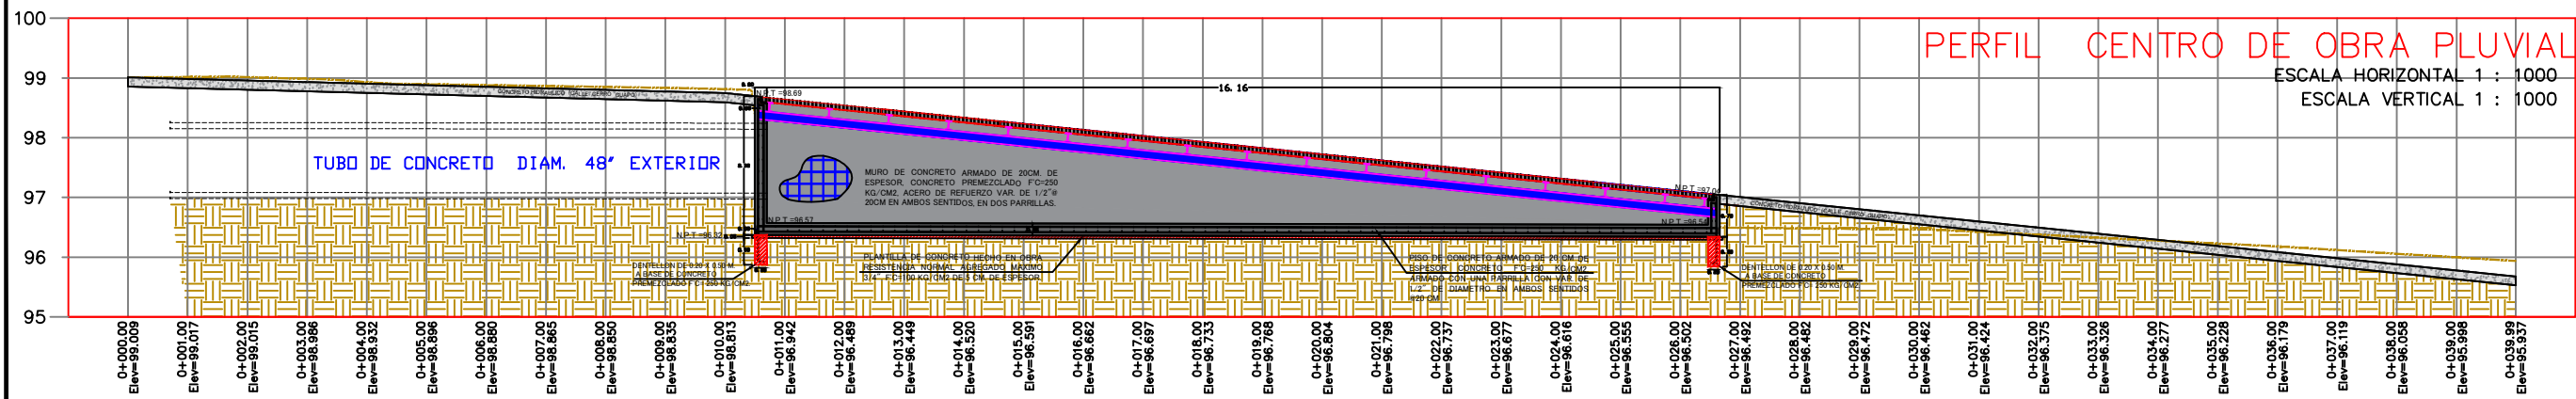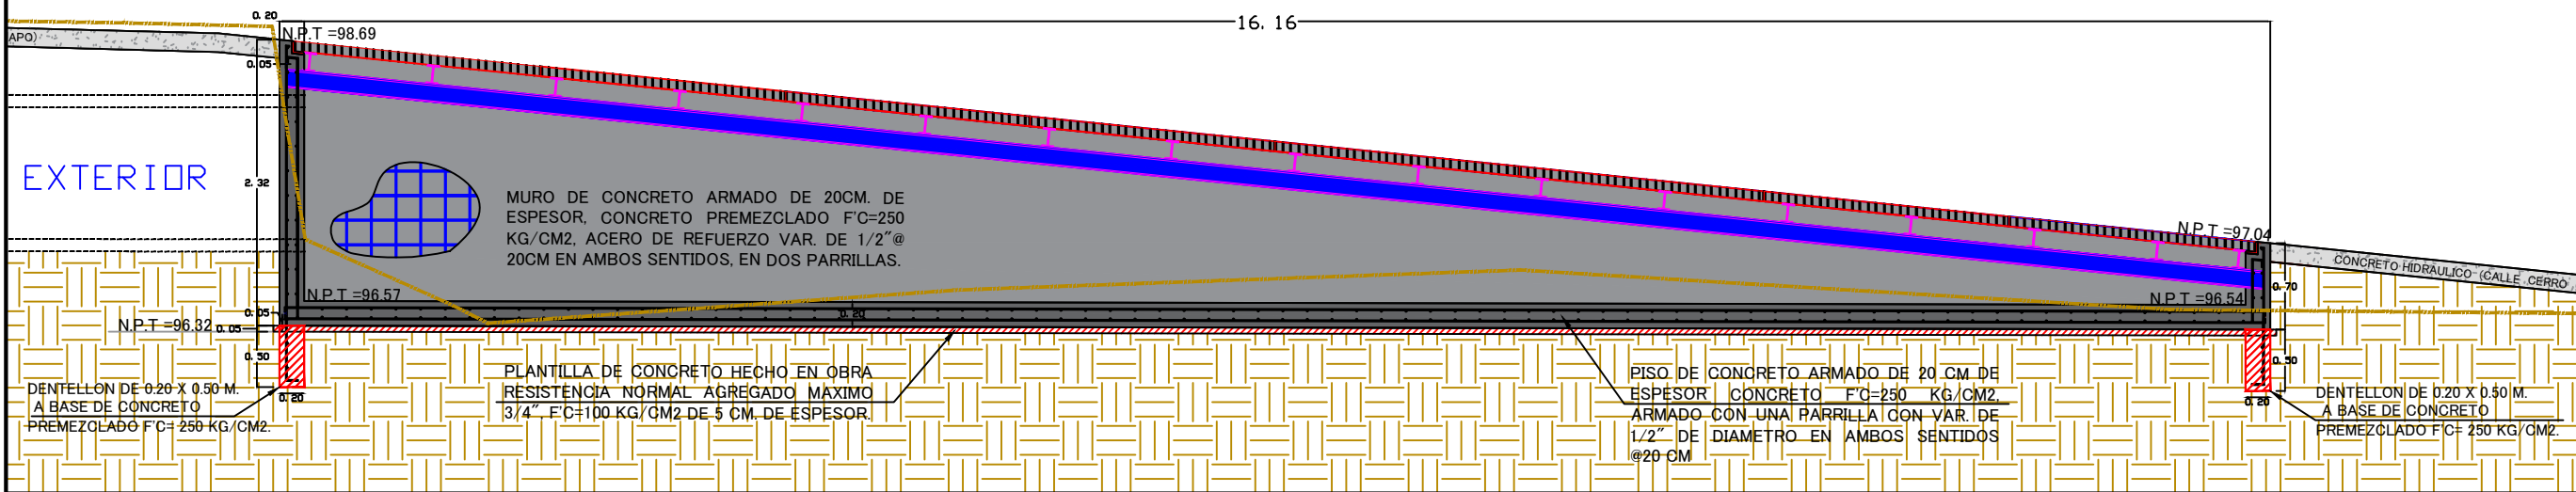

DETALLES (CORTE A-A').-



H. AYUNTAMIENTO DE CULIACAN

PROYECTO:

PAVIMENTACION CON CONCRETO HIDRAULICO DE AV. CERRO GUAPU, TRAMO ENTRE AVENIDAS PROLONGACION ALVARO OBREGON Y LOLA BELTRAN, COL. AMADO NERVO, EN LA CIUDAD DE CULIACAN ROSALES, PERTENECIENTE AL MUNICIPIO DE CULIACAN, SINALOA.

CULIACAN, SINALOA.

CROQUIS DE LOCALIZACION:



CONTENIDO:

DETALLES (PLUVIAL).-



AYUNTAMIENTO DE CULIACAN
CAPITAL DE BIENESTAR

JUAN DE DIOS GÁMEZ MENDIVIL
PRESIDENTE MUNICIPAL

LIC. MARIA DEL CARMEN MORALES DONADA
SECRETARIA DE OBRAS Y SERVICIOS PUBLICOS

ARQ. LUIS MENDEZ ARREGUI
DIRECTOR DE OBRAS PUBLICAS

ELABORO:

UNIDAD DE EVALUACION TECNICA

REVISO:

UNIDAD DE EVALUACION TECNICA

CLAVE PRESUPUESTO:

PAV26_CERROGUAPU_OBREGON-LOLABELTRAN

COORDENADAS GEOGRAFICAS:

24°46'13.02" N. 107°23'27.60" O.

ESCALA:

S/ESCALA

FECHA:


2026

ARCHIVO:

NUMERO DE PLANO:

6 DE 12

CALLE CERRO GUAPO.-

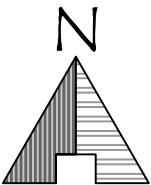

H. AYUNTAMIENTO
DE CULIACAN

PROYECTO:

PAVIMENTACION CON
CONCRETO HIDRAULICO DE
AV. CERRO GUAPO, TRAMO
ENTRE AVENIDAS
PROLONGACION ALVARO
OBREGON Y LOLA BELTRAN.
COL. AMADO NERVO, EN LA
CIUDAD DE CULIACAN
ROSALES, PERTENECIENTE AL
MUNICIPIO DE CULIACAN,
SINALOA.

CULIACAN, SINALOA.

CROQUIS DE LOCALIZACION:



CONTENIDO:

PLANTA DE ALUMBRADO.-



JUAN DE DIOS GÁMEZ MENDIVIL
PRESIDENTE MUNICIPAL

LIC. MARIA DEL CARMEN MORALES DONADA
SECRETARIA DE OBRAS Y SERVICIOS PUBLICOS

ARQ. LUIS MENDEZ ARREGUI
DIRECTOR DE OBRAS PUBLICAS

ELABORO:

UNIDAD DE EVALUACION TECNICA

REVISO:

UNIDAD DE EVALUACION TECNICA

CLAVE PRESUPUESTO:

PAV26_CERROGUAPO_OBREGON-LOLBELTRAN

COORDENADAS GEOGRAFICAS:

24°46'13.02" N. 107°23'27.60" O.

ESCALA:

S/ESCALA


FECHA:

2026

ARCHIVO:

NUMERO DE PLANO:

7 DE 12

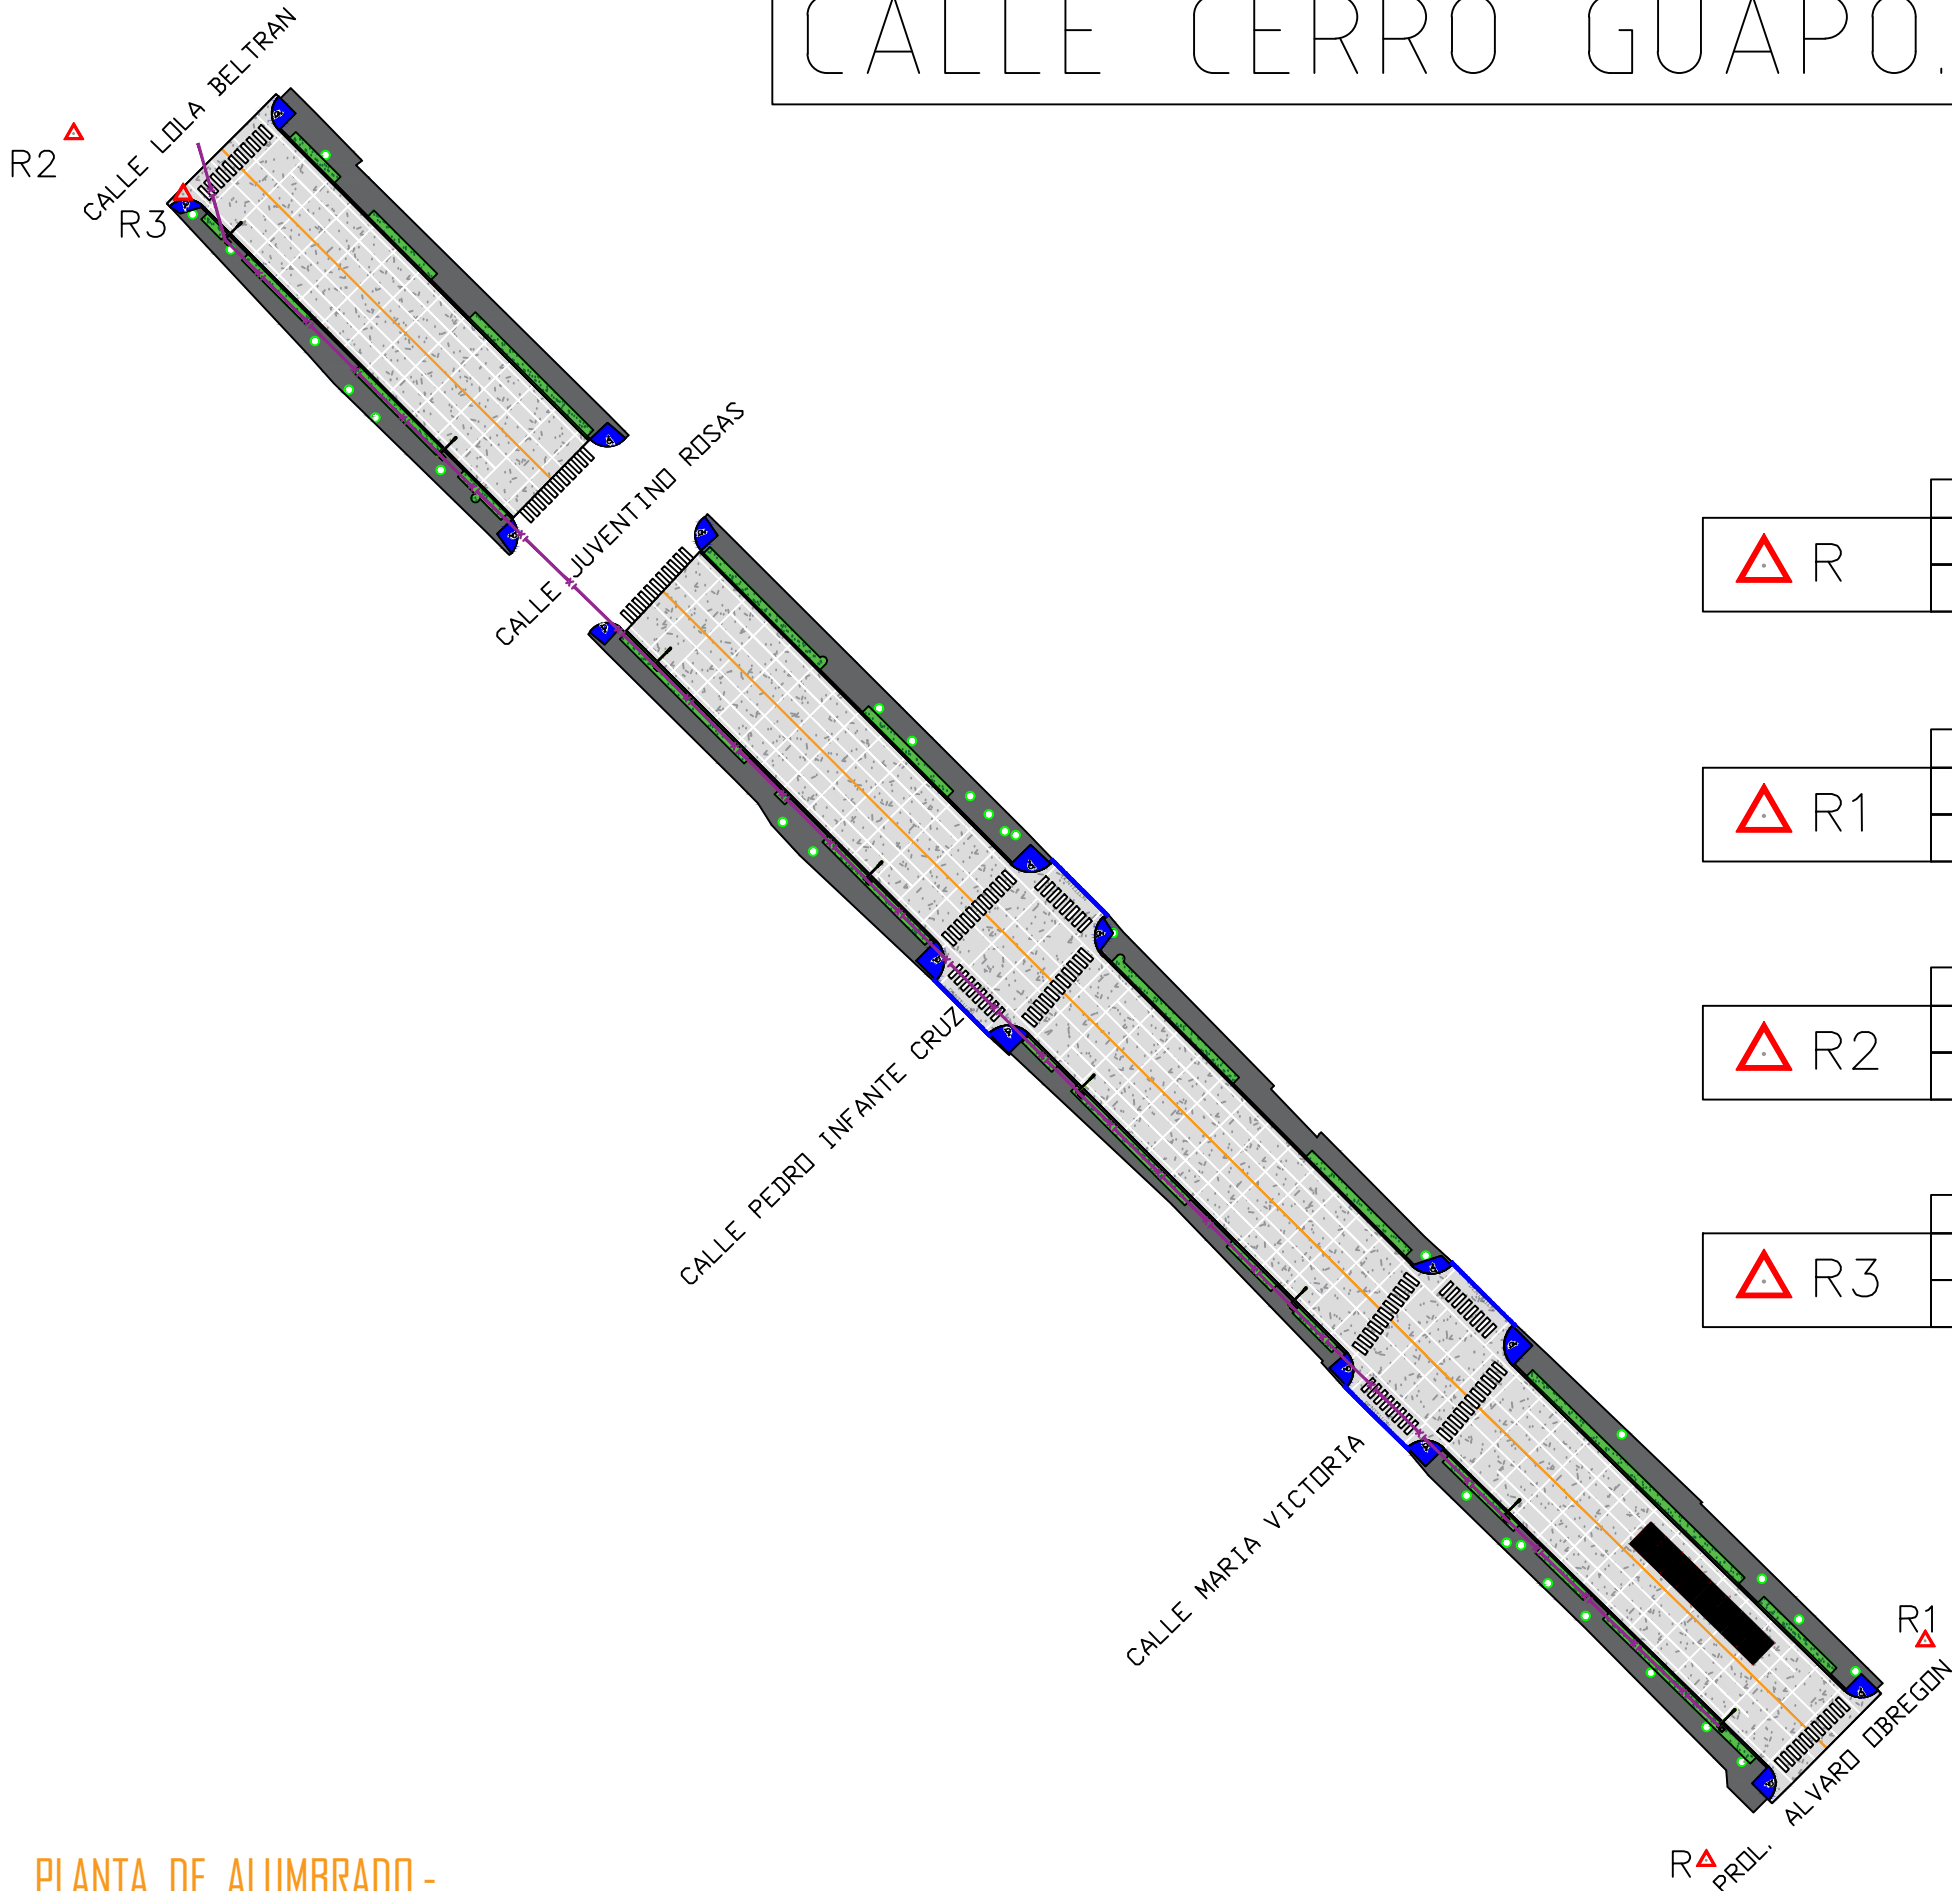

R	COORDENADAS		
	X	Y	Z
	258,297.620	2,741,539.973	99.858

S/CLAVO CON FICHA EN GUARNICION.

R1	COORDENADAS		
	X	Y	Z
	258,318.024	2,741,560.436	99.226

S/CLAVO CON FICHA EN GUARNICION.

R2	COORDENADAS		
	X	Y	Z
	258,145.566	2,741,700.807	90.557


S/CLAVO CON FICHA EN GUARNICION.

R3	COORDENADAS		
	X	Y	Z
	258,155.742	2,741,695.164	91.240

S/CLAVO CON FICHA EN GUARNICION.

PLANTA DE ALUMBRADO.-

LUMINARIA LED (RADIANT 80W, LUMA 2 O SIMILAR) 80WATTS.
POSTE METALICO OCTOGONAL GALVANIZADO DE 9.00 MTS.

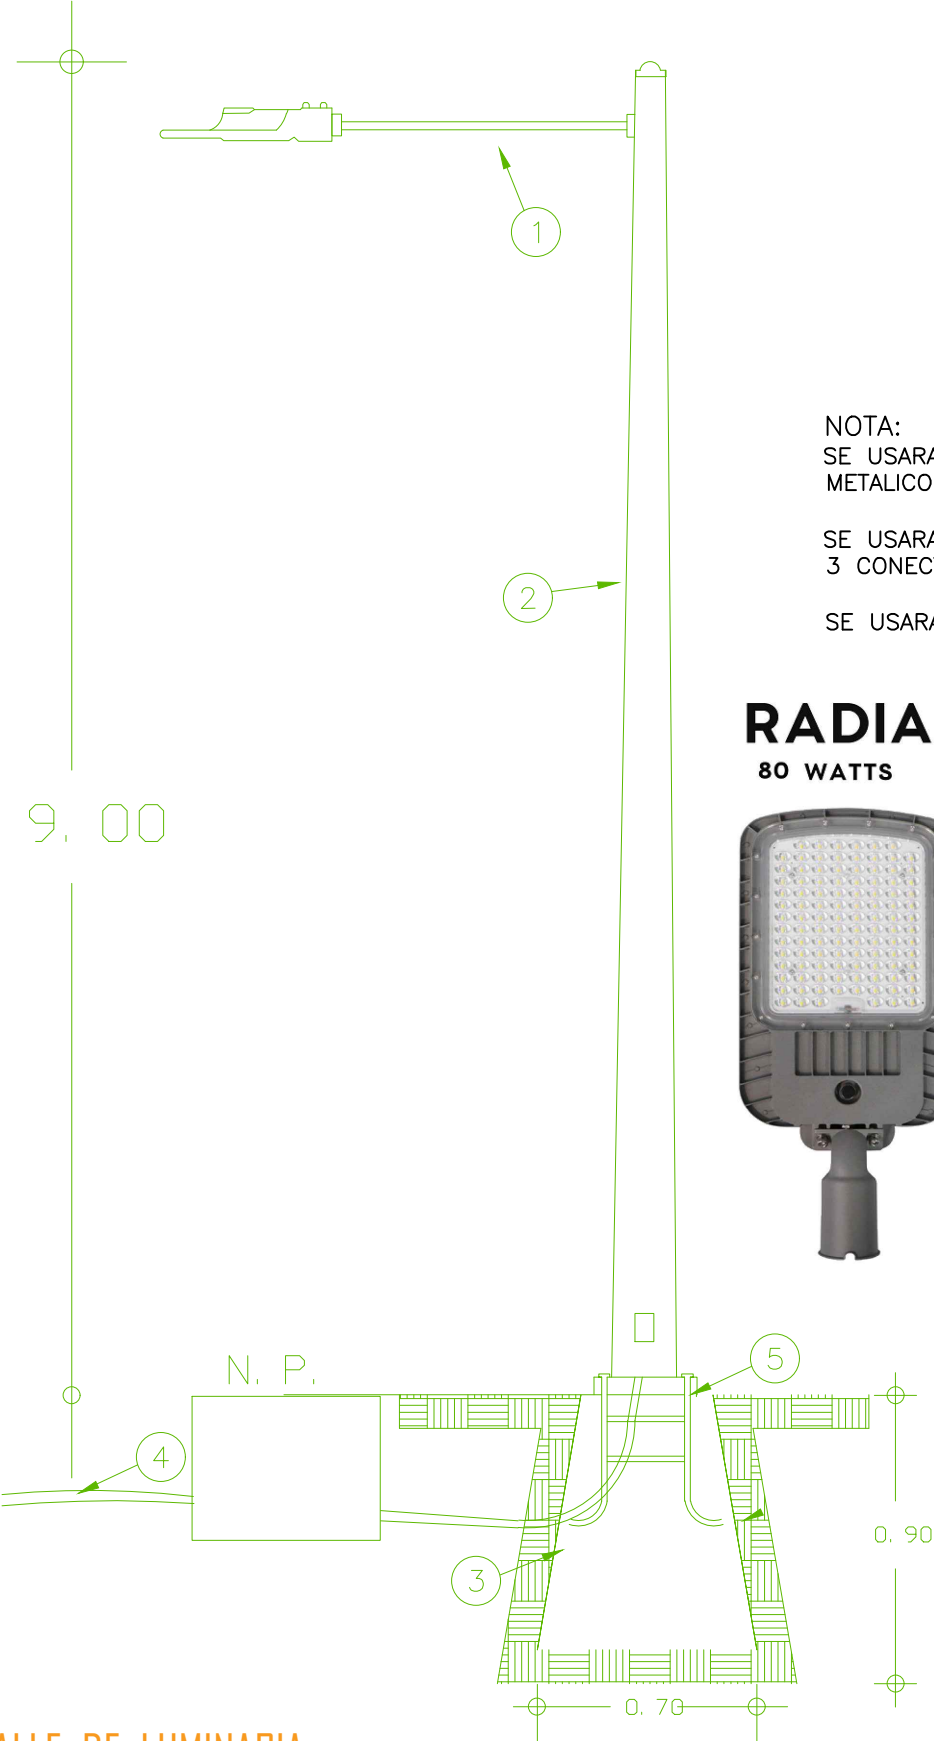

ESPECIFICACIONES

- 1.- LUMINARIA G7-SOMD, LUMA 2 O SIMILAR 80W CON BRAZO DE 2.40 MTS.
- 2.- POSTE METALICO GALVANIZADO DE 9.00 MTS.
- 3.- BASE PIRAMIDAL DE CONCRETO
- 4.- POLIDUCTO S/R
- 5.- ANCLA DE FIERRO 16mm

NOTA:
SE USARA CABLE DE COBRE TIPO THW EN EL INTERIOR DE POSTE METALICO HASTA LA LUMINARIA 2- CAL- 10 (FASES) + 1-CAL. 8 (T.F.).

SE USARA UN JUEGO DE CONEXION EN CADA ARBOTANTE CON 3 CONECTORES VCSE44 Y 3 MANGAS TERMOCONTRACTILES CAL. 6


SE USARA CABLE DE ALUMINIO 2+1 CAL. 6 XLP-DRS

RADIANT-SOMD
80 WATTS




MODELO	RADIANT-SOMD-80
Potencia	80W
Chip LED // Driver	SMD 5050 // 5050EN
Tension/Corriente	100-277V // 60 Hz
Factor de Potencia	.97
Lumenes Watts	195 LM/W
Flujo luminoso	15,600 LM
Angulo de Apertura	IESNA TIPO II MEDIA
Vida Util	LM 80 > 108, 000 Hrs
IRC/ CRI	>80
Temperatura de Color	5000K Blanco Neutro
Supresor de Picos	Driver 0/1v /Ext 20 kv
Medidas (mm)	419.7*187.5*145
Fotocelda	SI
Peso Kg	1.85

EQUIPO 80W

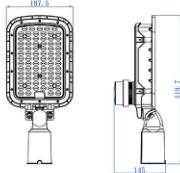



LUMA

2

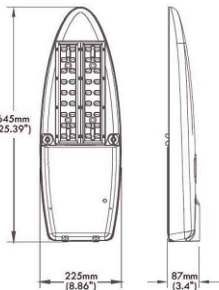


DETALLE DE REGISTRO
0.40 x 0.40 x 0.40 INT.

SIN ESCALA ACOT. EN MTS.

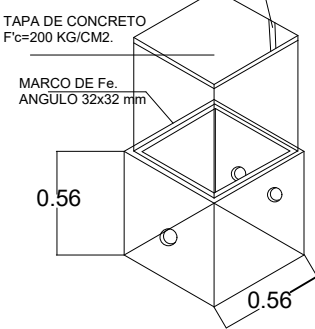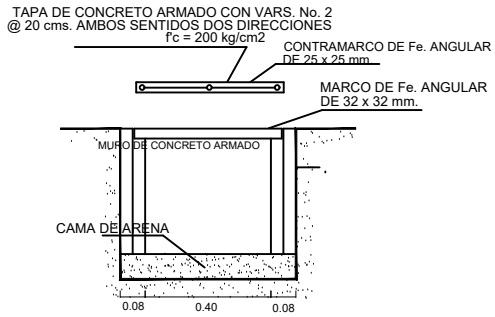


DETALLE DE COLOCACION
DE DUCTOS EN CEGA.

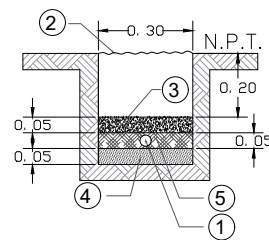


- 1.-DUCTO POLIDUCTO DE 38 MM DE DIAMETRO, COLOR NARANJA CON CABLE DE COBRE XXHW CONDUCTORES. CON AISLAMIENTO PARA 600V CALIBRES INDICADOS.
- 2.-MATERIAL COMPACTADO PRODUCTO DE LA EXCAVACION AL 90%.
- 3.-CONCRETO F'C=100 KG/CM2.
- 4.-PLANTILLA FINA DE MATERIAL PRODUCTO DE LA EXCAVACION.
- 5.-MATERIAL COPACTADO PRODUCTO DE LA EXCAVACION.


DETALLE DE COLOCACION
DE REGISTRO EN CEGA.

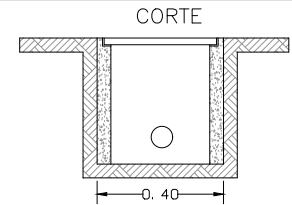

DETALLE CEGA DE
0.30x0.30Cm.

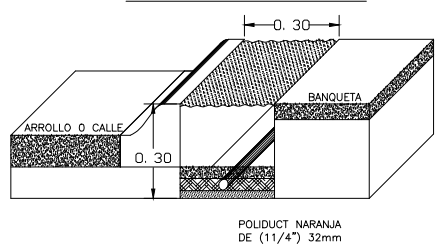

DETALLE DE BASE PIRAMIDAL

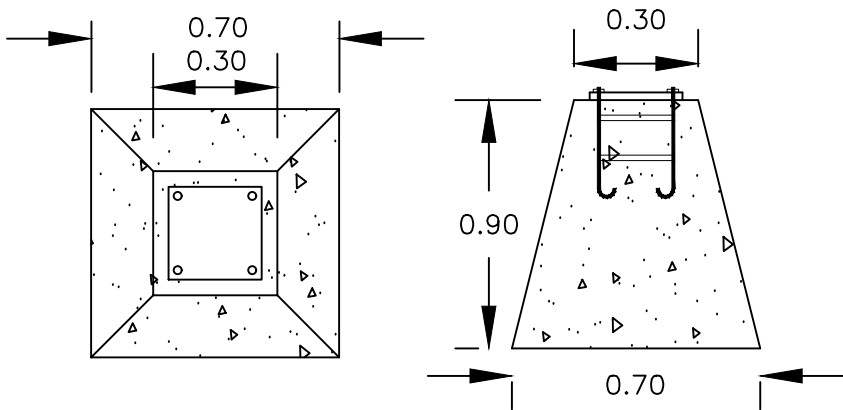


H. AYUNTAMIENTO
DE CULIACAN

PROYECTO:

PAVIMENTACION CON
CONCRETO HIDRAULICO DE
AV. CERRO GUAPO, TRAMO
ENTRE AVENIDAS
PROLONGACION ALVARO
OBREGON Y LOLA BELTRAN.
COL. AMADO NERVO, EN LA
CIUDAD DE CULIACAN
ROSALES, PERTENECIENTE AL
MUNICIPIO DE CULIACAN,
SINALOA.

CULIACAN, SINALOA.

CROQUIS DE LOCALIZACION:

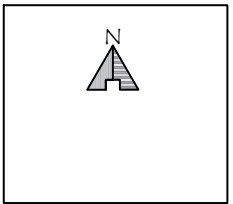

CONTENIDO:

DETALLE DE LUMINARIA.-



JUAN DE DIOS GÁMEZ MENDIVIL
PRESIDENTE MUNICIPAL

LIC. MARIA DEL CARMEN MORALES DONADA
SECRETARIA DE OBRAS Y SERVICIOS PUBLICOS

ARQ. LUIS MENDEZ ARREGUI
DIRECTOR DE OBRAS PUBLICAS

ELABORO:

UNIDAD DE EVALUACION TECNICA

REVISO:

UNIDAD DE EVALUACION TECNICA

CLAVE PRESUPUESTO:

PAV26_CERROGUAPO_OBREGON-LOLABELTRAN

COORDENADAS GEOGRAFICAS:

24°46'13.02" N. 107°23'27.60" O.


ESCALA:

S/ESCALA 2026

ARCHIVO:

NUMERO DE PLANO:

7 DE 11

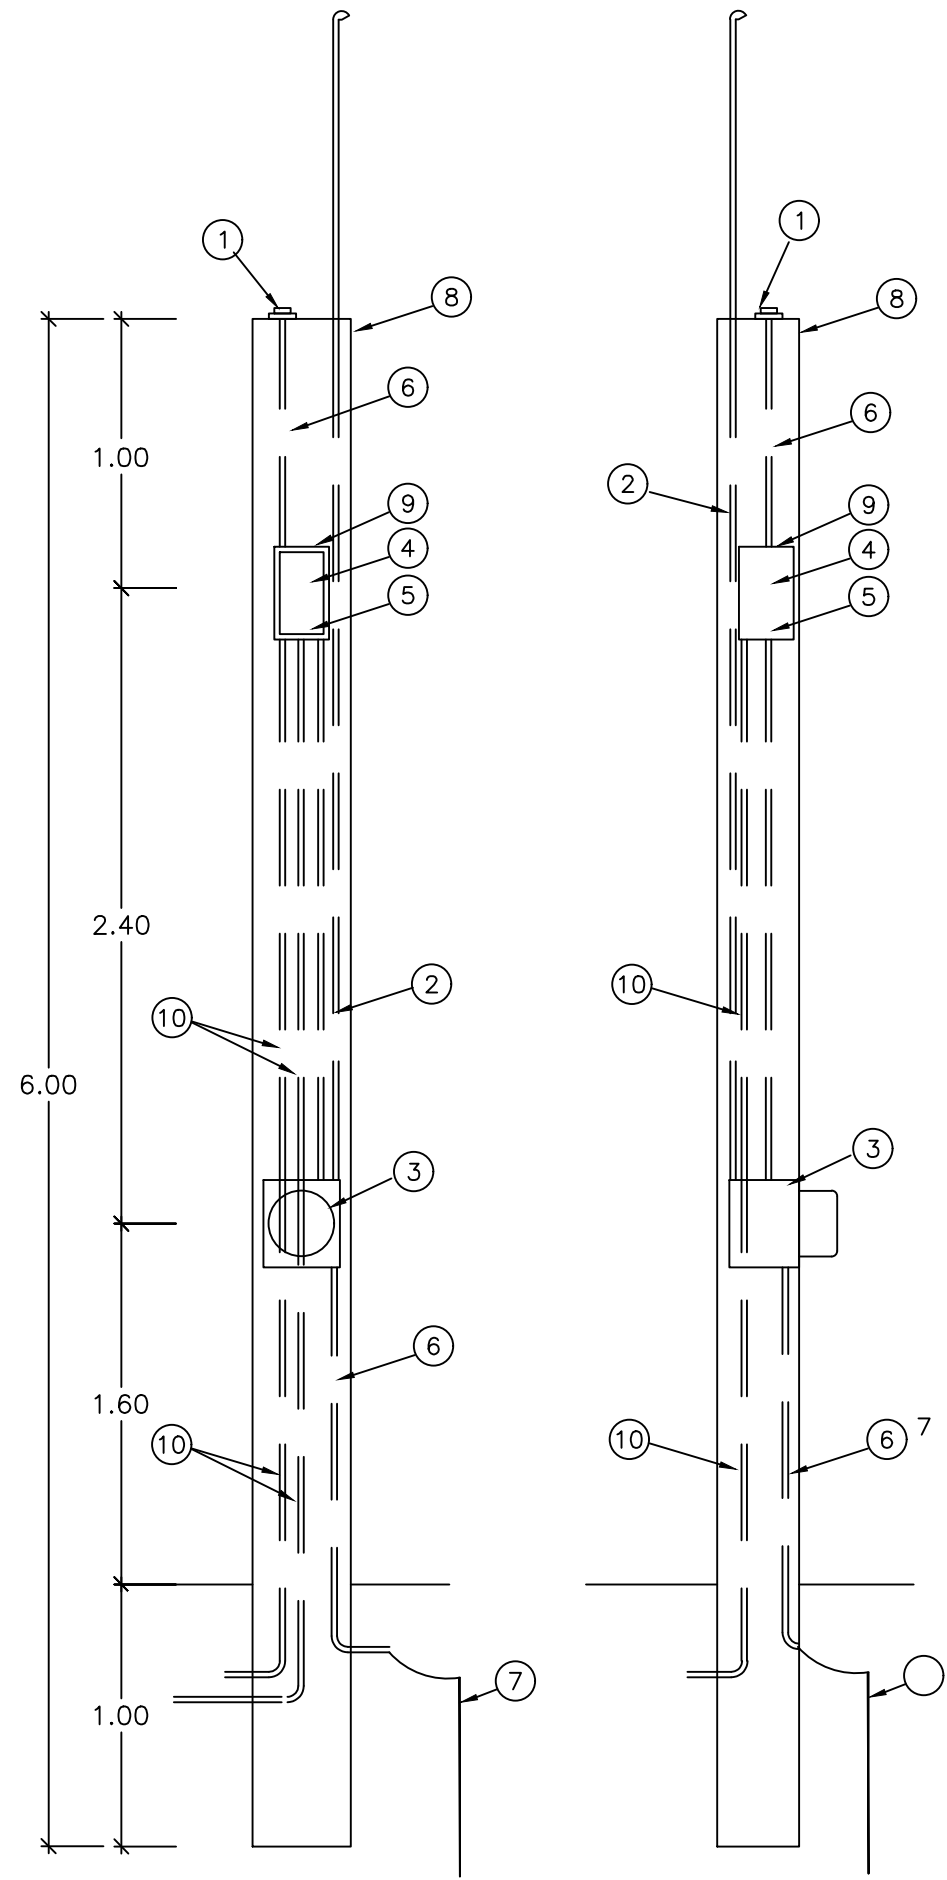


MURETE DE MEDICION Y CONTROL DE ALUMBRADO


- 1.- FOTOCELDA CON PROTECCION USO INDUSTRIAL
- 2.- POLIDUCTO DE ALTA DENSIDAD (ALIMENTACION)
- 3.- BASE PARA MEDICION TIPO SOCKET (5-100 A)
- 4.- INTERRUPTOR TERMOMAGNETICO
- 5.- CONTACTOR MAGNETICO CAPACIDAD
- 6.- POLIDUCTO DE 19mm (3/4")
- 7.- VARILLA PARA TIERRA COPPERWELD CON CONECTOR
- 8.- MURETE PARA EQUIPO DE MEDICION
- 9.- GABINETE BASE NEMA-3R, ALOJAR CONTACTOR Y TERMOMAGNETICO INTEGRADO MCA SQUARE D
- 10.- POLIDUCTO PAD A CARGA DE ALUMBRADO.

DETALLE DE LA COLOCACION DE CANDADOS EN LA TAPA DEL GABINETE 3R

VISTA FRONTAL

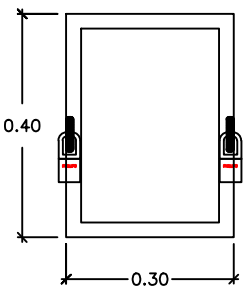

VISTA LATERAL

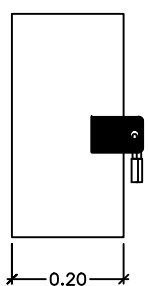



H. AYUNTAMIENTO DE CULIACAN

PROYECTO:

PAVIMENTACION CON CONCRETO HIDRAULICO DE AV. CERRO GUAPO, TRAMO ENTRE AVENIDAS PROLONGACION ALVARO OBREGON Y LOLA BELTRAN, COL. AMADO NERVO, EN LA CIUDAD DE CULIACAN ROSALES, PERTENECIENTE AL MUNICIPIO DE CULIACAN, SINALOA.

CULIACAN, SINALOA.

CROQUIS DE LOCALIZACION:



CONTENIDO:

DETALLE DE MURETE.-



AYUNTAMIENTO DE CULIACAN
CAPITAL DE BIENESTAR

JUAN DE DIOS GÁMEZ MENDIVIL
PRESIDENTE MUNICIPAL

LIC. MARIA DEL CARMEN MORALES DONADA
SECRETARIA DE OBRAS Y SERVICIOS PUBLICOS

ARQ. LUIS MENDEZ ARREGUI
DIRECTOR DE OBRAS PUBLICAS

ELABORÓ:

UNIDAD DE EVALUACION TECNICA

REVISÓ:

UNIDAD DE EVALUACION TECNICA

CLAVE PRESUPUESTO:

PAV26_CERROGUAPO_OBREGON-LOLABELTRANJ

COORDENADAS GEOGRAFICAS:

24°46'13.02" N. 107°23'27.60" O.

ESCALA:

S/ESCALA


FECHA:

2026


ARCHIVO:

NUMERO DE PLANO:

8 DE 11

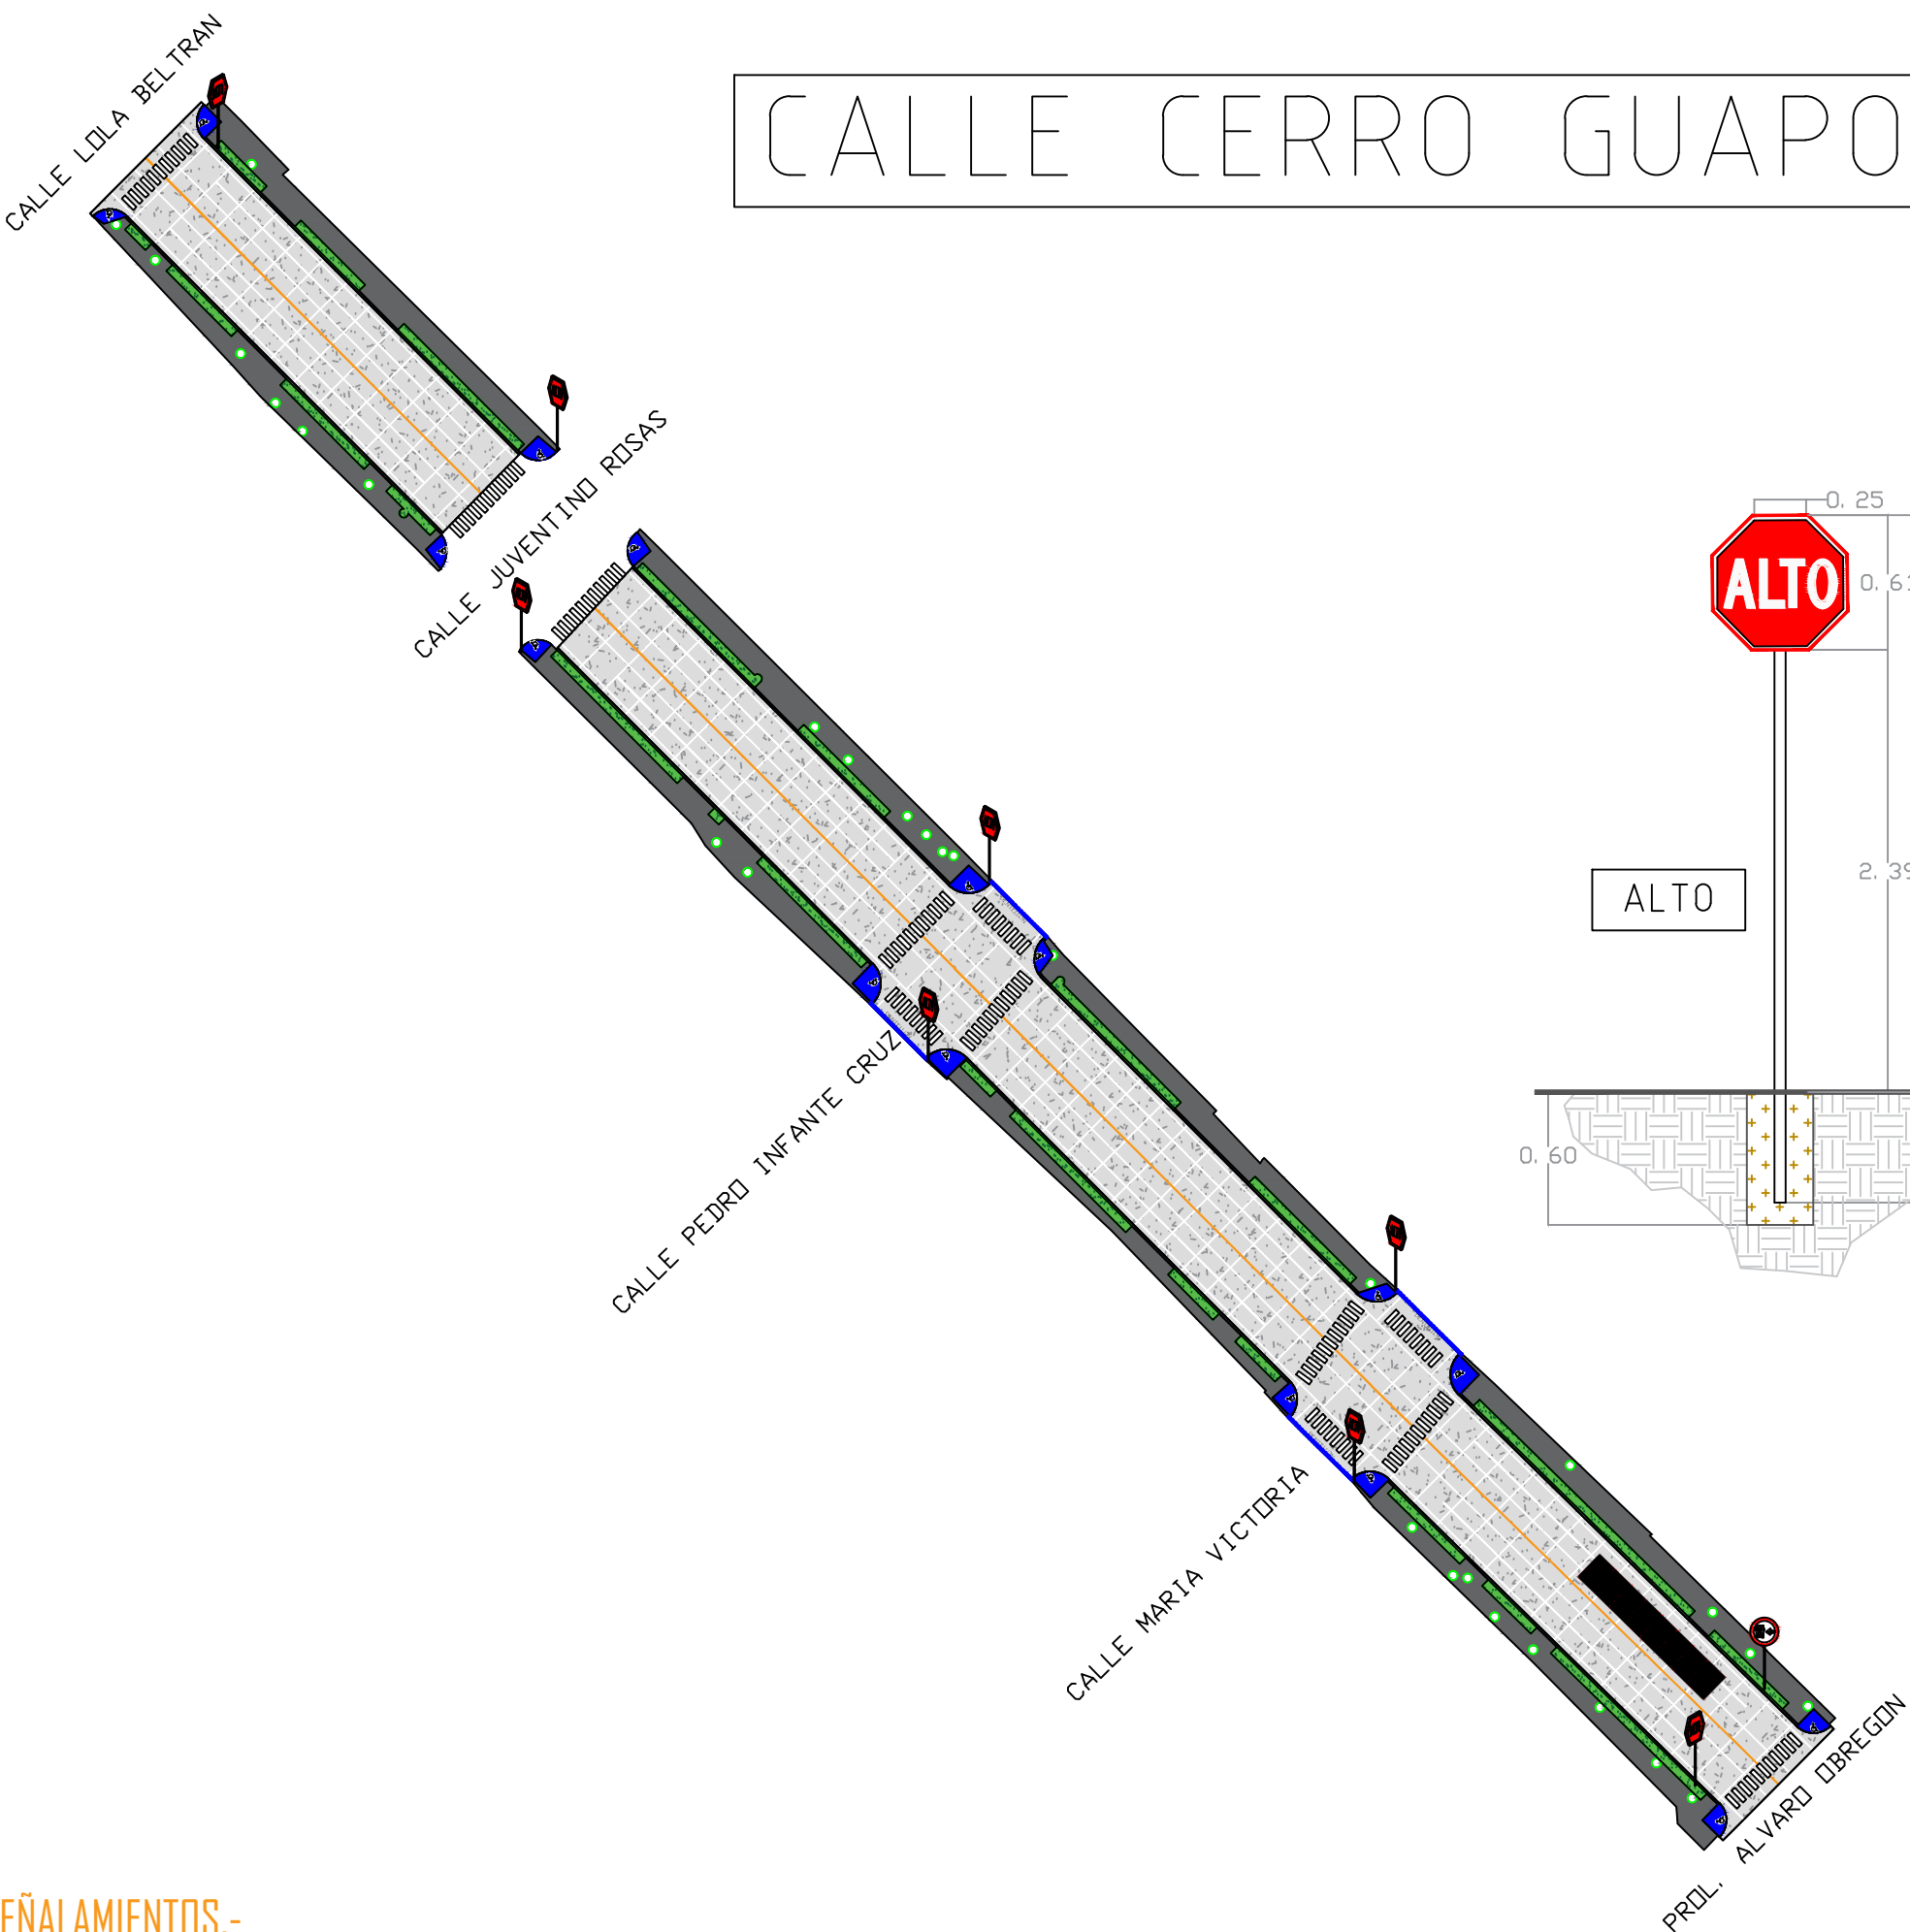

CALLE CERRO GUAPO.-

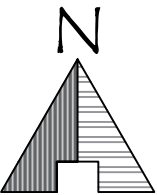


H. AYUNTAMIENTO
DE CULIACAN

PROYECTO:

PAVIMENTACION CON
CONCRETO HIDRAULICO DE
AV. CERRO GUAPO, TRAMO
ENTRE AVENIDAS
PROLONGACION ALVARO
OBREGON Y LOLA BELTRAN,
COL. AMADO NERVO, EN LA
CIUDAD DE CULIACAN
ROSALES, PERTENECIENTE AL
MUNICIPIO DE CULIACAN,
SINALOA.

CULIACAN, SINALOA.

CROQUIS DE LOCALIZACION:

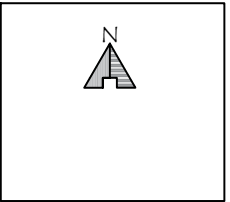

CONTENIDO:

SEÑALAMIENTOS.-



JUAN DE DIOS GÁMEZ MENDIVIL
PRESIDENTE MUNICIPAL

LIC. MARIA DEL CARMEN MORALES DONADA
SECRETARIA DE OBRAS Y SERVICIOS PUBLICOS

ARQ. LUIS MENDEZ ARREGUI
DIRECTOR DE OBRAS PUBLICAS

ELABORO:

UNIDAD DE EVALUACION TECNICA

REVISO:

UNIDAD DE EVALUACION TECNICA

CLAVE PRESUPUESTO:

PAV26_CERROGUAPO_OBREGON-LOLABELTRAN

COORDENADAS GEOGRAFICAS:

24°46'13.02" N. 107°23'27.60" O.

ESCALA:

S/ESCALA

FECHA:



2026

ARCHIVO:

NUMERO DE PLANO:

9 DE 11

SEÑALAMIENTOS.-

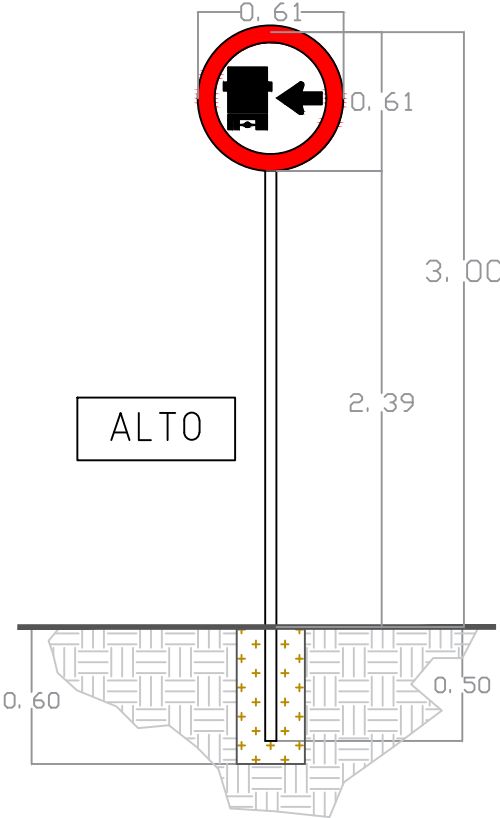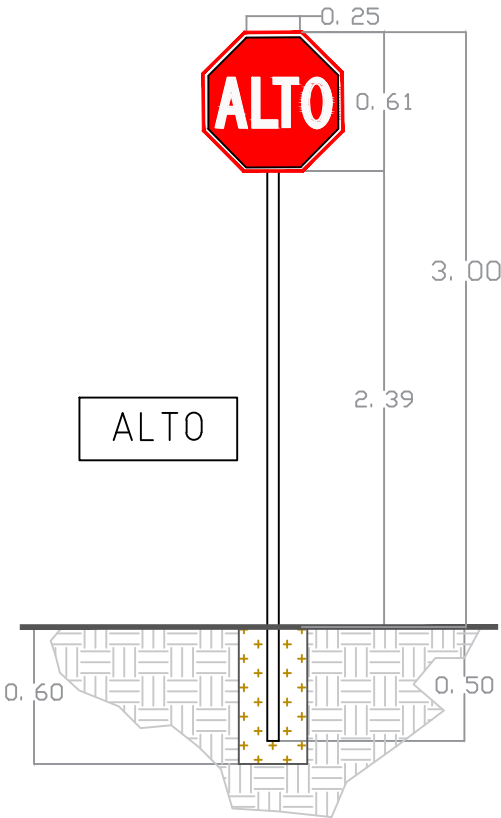

CALLE CERRO GUAPO.-

SIMBOLOGIA

EXISTENTE	PROYECTO
TUBERIA DE P.V.C. DE 100mm.(4")Ø.	
TUBERIA DE P.V.C. DE 75mm.(3")Ø.	
TOMAS DOMICILIARIAS DE 1/2"	
LONGITUD DEL TRAMO (M.L.)	L=28
NUMERO DE CRUCERO	①

CRUCEROS

①	②	③
PRUEBA 100 100	22"X100	100 100X75 75X75
④⑤⑥⑦⑩⑪	⑧	⑨
PRUEBA 75 75	75	75 75X75

CANTIDAD DE TUBERIA

TUBERIA DE PVC DE 75mm(3")Ø CLASE RD-26	147.00 M.
TUBERIA DE PVC DE 100mm(4")Ø CLASE RD-26	47.00 M.

NOMENCLATURA

CASAS HABITADAS (C.H.)	11 LOTES
CASA SOLA (C.S.)	3 LOTES
BALDÍO (B)	1 LOTE
TOTAL	15 LOTES

DATOS DE PROYECTO

NUMERO DE LOTES	15	LOTES
HABITANTES POR LOTE	3.47	HABTS./LOTE
POBLACION DE PROYECTO	52	HABTS.
DOTACION	250	LTS/HAB/DIA
GASTO MEDIO	0.15	L.P.S.
GASTO MAXIMO DIARIO	0.21	L.P.S.
GASTO MAXIMO HORARIO	0.33	L.P.S.
COEFICIENTE DE VARIACION DIARIO	1.40	
COEFICIENTE DE VARIACION HORARIO	1.55	
SISTEMA	GRAVEDAD	

NOTAS

- EL PROYECTO DE AGUA POTABLE Y OBRA CIVIL SERÁN ELABORADOS BAJO LAS NORMAS DE LA DIRECCIÓN GENERAL DE AGUA POTABLE Y ALCANTARILLADO DE LA CONAGUA
- TODAS LAS PIEZAS ESPECIALES SERÁN DE FABRICA.
- LAS VÁLVULAS DE SECCIONAMIENTO SERÁN DE VASTAGO FIJO SERIE 2500 DE SELLO HERMETICO FORNADA CON ELASTOMERO Y BRIDA TIPO ANSI COMPLETAS PARA 8.8kg/cm (12.5 lbs/pul2) DE AGUA MARCA RECONOCIDA Y QUE CUMPLAN CON LA NORMA-ANMA C-509
- LAS LONGITUDES DE TUBERIA ESTÁN APROXIMADAS EN METROS.
- LA TOMA DOMICILIARIA SERÁ DE EXTRU-PAK RD-9 DE 13mm (1/2")Ø EN EL DUCTO Y FO.OO. EN EL CUADRO.
- SE LAVARÁ LA RED ANTES DE PONERSE EN SERVICIO SE HARÁ MEDIANTE LOS DESAQUES LOCALIZADOS POR EL ING. RESIDENTE.
- EN LOS CAMBIOS DE DIRECCIÓN, CODO, TEE, TAPAS CIEGAS SE COLARÁN ATRAQUES DE CONCRETO FC= 140 Kg/cm (SEGUIN PLANO VC-1938)
- ABRAZADERA DE BRONCE MOD. 85-S-5-5 MCA FORD DE (3 1/2" Ø 4 1/2") CON TORNILLOS DE BRONCE DISEÑO A HINGED S-70 (NOM-002-CONAGUA).

JUNTA MUNICIPAL DE AGUA POTABLE Y ALCANTARILLADO DE CULIACÁN GERENCIA DE PLANEACIÓN Y PROYECTOS	
REHABILITACIÓN DE LA RED DE AGUA POTABLE PARA PAVIMENTACIÓN DE LA CALLE CERRO GUAPO, ENTRE C. LOLA BELTRÁN Y PROLONGACIÓN ALVARO OBREGÓN COL. AMADO NERVO, CULIACÁN, SINALOA.	
FECHA DE ELABORACIÓN: 10 DE MARZO DE 2026	NUMERO DEL PLANO: 1 DE 1
PROYECTO: REHABILITACIÓN DE LA RED DE AGUA POTABLE	FECHA DE APROBACIÓN: 10 DE MARZO DE 2026
ING. SERGIO CASTRO PEÑA	ARQ. ANAHÍ OROZCO MÉNDEZ
ING. SERGIO CASTRO PEÑA	ARQ. ANAHÍ OROZCO MÉNDEZ
ING. SERGIO CASTRO PEÑA	ARQ. ANAHÍ OROZCO MÉNDEZ

NOTA:
EL LEVANTAMIENTO TOPOGRÁFICO ESTÁ EN LA PROYECCIÓN DE COORDENADAS UTM Y GEO-REFERENCIADO AL SISTEMA GEODÉSICO WGS84, CON EL APOYO DE UN RECEPTOR GPS MARCA HI TARGET, MODELO V-60.


BANCO DE NIVEL	●
POSTE CFE	◆
POSTE TELMEX	◆
POZOS DE VISTA	○
DESCARGAS	—
TOMAS DE AGUA	—
TUBERIA AGUA POTABLE 3"	—
MANZANAS	—
QUARRACION	—
DIVISIONES	—
PAVIMENTO HIDRAULICO	—
BANQUETAS	—

GERENCIA DE PLANEACION Y PROYECTOS
SUBGERENCIA DE ESTUDIOS Y PROYECTOS
AREA DE TOPOGRAFIA.
LEVANTAMIENTO TOPOGRAFICO DE LA CALLE CERRO GUAPO ENTRE CERRO COLORADO Y CALLE LOLA BELTRAN COLONIA AMADO NERVO, CULIACAN, SINALOA.
LEVANTO: ING. SERGIO JESUS CASTRO PERA.
FECHA: OCTUBRE 2024
ARCHIVO: CALLE CERRO GUAPO COL AMADO NERVO.DWG
ESCALA 1 : 500


PIEZAS ESPECIALES

PVC	
COPLE DOBLE DE 100mm(4")Ø	2 PZAS
COPLE DOBLE DE 75mm(3")Ø	7 PZAS
TAPON CAMPANA DE 100mm(4")Ø	1 PZA
TAPON CAMPANA DE 75mm(3")Ø	7 PZAS
CODO DE 22"X100mm(22"X4")Ø	1 PZA
TE DE 75X75mm(3"X3")Ø	2 PZAS
REDUCCIÓN ESPIGA DE 100X75mm(4"X3")Ø	1 PZA

SECCION DE ZANJA PARA TUBERIA DE (3")Ø. (PARA PAVIMENTACION)

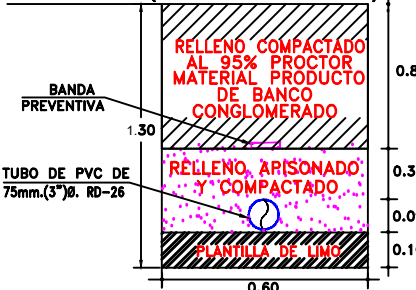


SECCION DE ZANJA PARA TUBERIA DE (4")Ø. (PARA PAVIMENTACION)

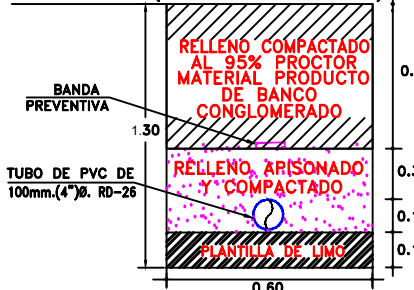

TOMAS DOMICILIARIAS

INSTALACION DE TOMAS DOMICILIARIAS CON MEDIDOR DE (1/2")Ø.
UNISMART TUB CLASE "C" MARCA ACCELL.
MOD. TUV. DE 75mm.X13mm.(3"X1/2")Ø. DE L=7 M. 15 TOMAS
TOTAL 15 TOMAS

TOMA DOMICILIARIA

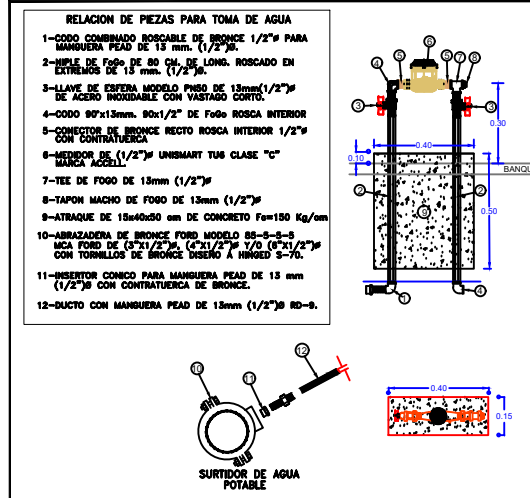

H. AYUNTAMIENTO DE CULIACAN

PROYECTO:
PAVIMENTACION CON CONCRETO HIDRAULICO DE AV. CERRO GUAPO, TRAMO ENTRE AVENIDAS PROLONGACION ALVARO OBREGON Y LOLA BELTRAN, COL. AMADO NERVO, EN LA CIUDAD DE CULIACAN ROSALES, PERTENECIENTE AL MUNICIPIO DE CULIACAN, SINALOA.

CULIACAN, SINALOA.

CROQUIS DE LOCALIZACION:



CONTENIDO:

AGUA POTABLE.-



JUAN DE DIOS GÁMEZ MENDIVIL
PRESIDENTE MUNICIPAL

LIC. MARIA DEL CARMEN MORALES DONADA
SECRETARIA DE OBRAS Y SERVICIOS PUBLICOS

ARQ. LUIS MENDEZ ARREGUI
DIRECTOR DE OBRAS PUBLICAS

ELABORO:

UNIDAD DE EVALUACION TECNICA

REVISO:

UNIDAD DE EVALUACION TECNICA

CLAVE PRESUPUESTO:

PAV26_CERROGUAPO_JOBRECON-LOLABELTRAN

COORDENADAS GEOGRAFICAS:

24°46'13.02" N. 107°23'27.60" O.

ESCALA:

S/ESCALA 2026

ARCHIVO:

NUMERO DE PLANO:

10 DE 11

AGUA POTABLE.-

