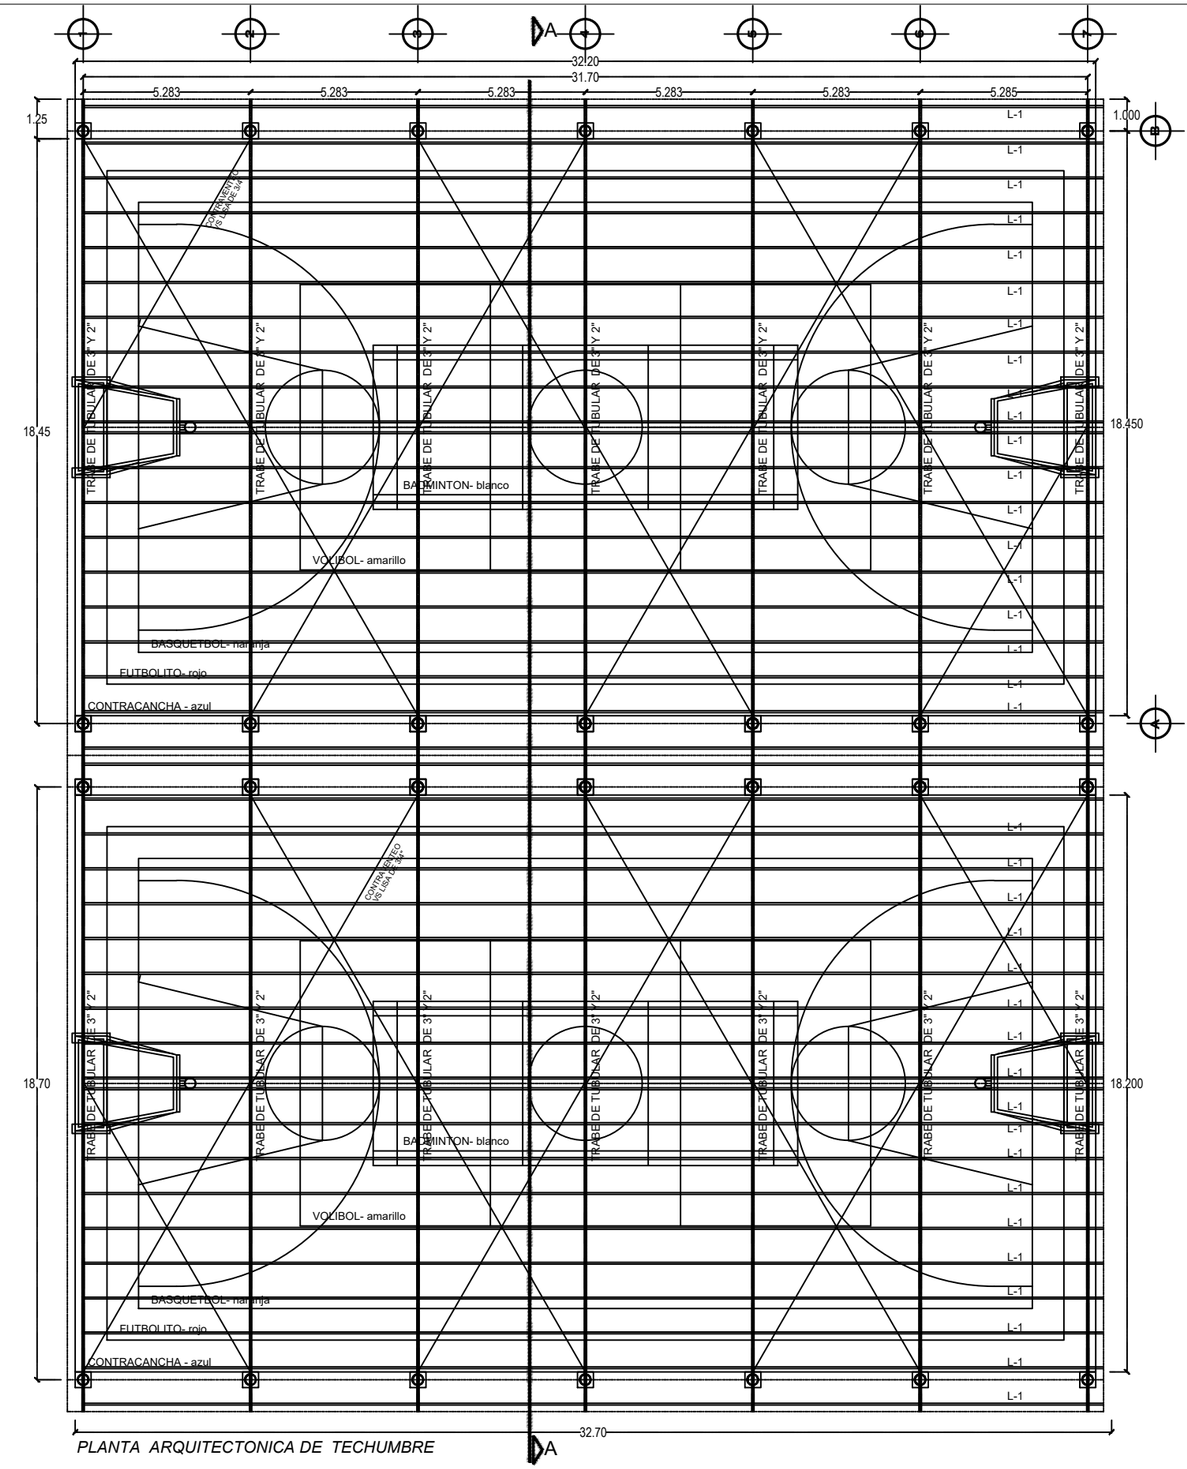



PLANTA ARQUITECTONICA DE TECHUMBRE

MAZATLÁN
BIENESTAR PARA TODOS

PRESIDENTE MUNICIPAL

LIC. ESTRELLA PALACIOS DOMÍNGUEZ

DIRECTOR DE OBRAS PUBLICAS

ING. MARTIN GALLARDO NORIEGA

SUBDIRECTOR DE OBRAS PUBLICAS:
ING. MARTIN GALLARDO NORIEGA


JEFE DEL DEPTO. DE PROYECTO Y TOPOGRAFIA:
ING. JUAN CARLOS GALARZA BARRON

INTEGRANTES DEL DEPARTAMENTO DE PROYECTOS :
ARQ. JESUS IVAN MORENO JIMENEZ
ARQ. ANA GABRIELA OSUNA RENDON
ARQ. EDGAR AVALOS RIVAS

OBRAS PUBLICAS

PROYECTO:

TECHUMBRE METALICA
EN CANCHA DE BASQUET BOL
UNIDAD DEPORTIVA SAHOP

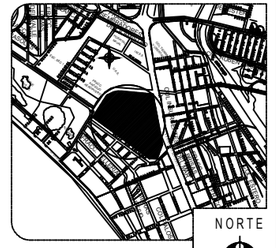

NORTE

LOCALIZACION

ESCALA : S/E

LAMINA No. 1

FECHA : JULIO DEL 2025

DISEÑO - DIBUJO: ARQ. JESUS IVAN MORENO JIMENEZ

CLAVE: ---------

MUNICIPIO DE MAZATLAN
CALLE ANGEL FLORES S/N COLONIA CENTRO MAZATLAN , SIN.