

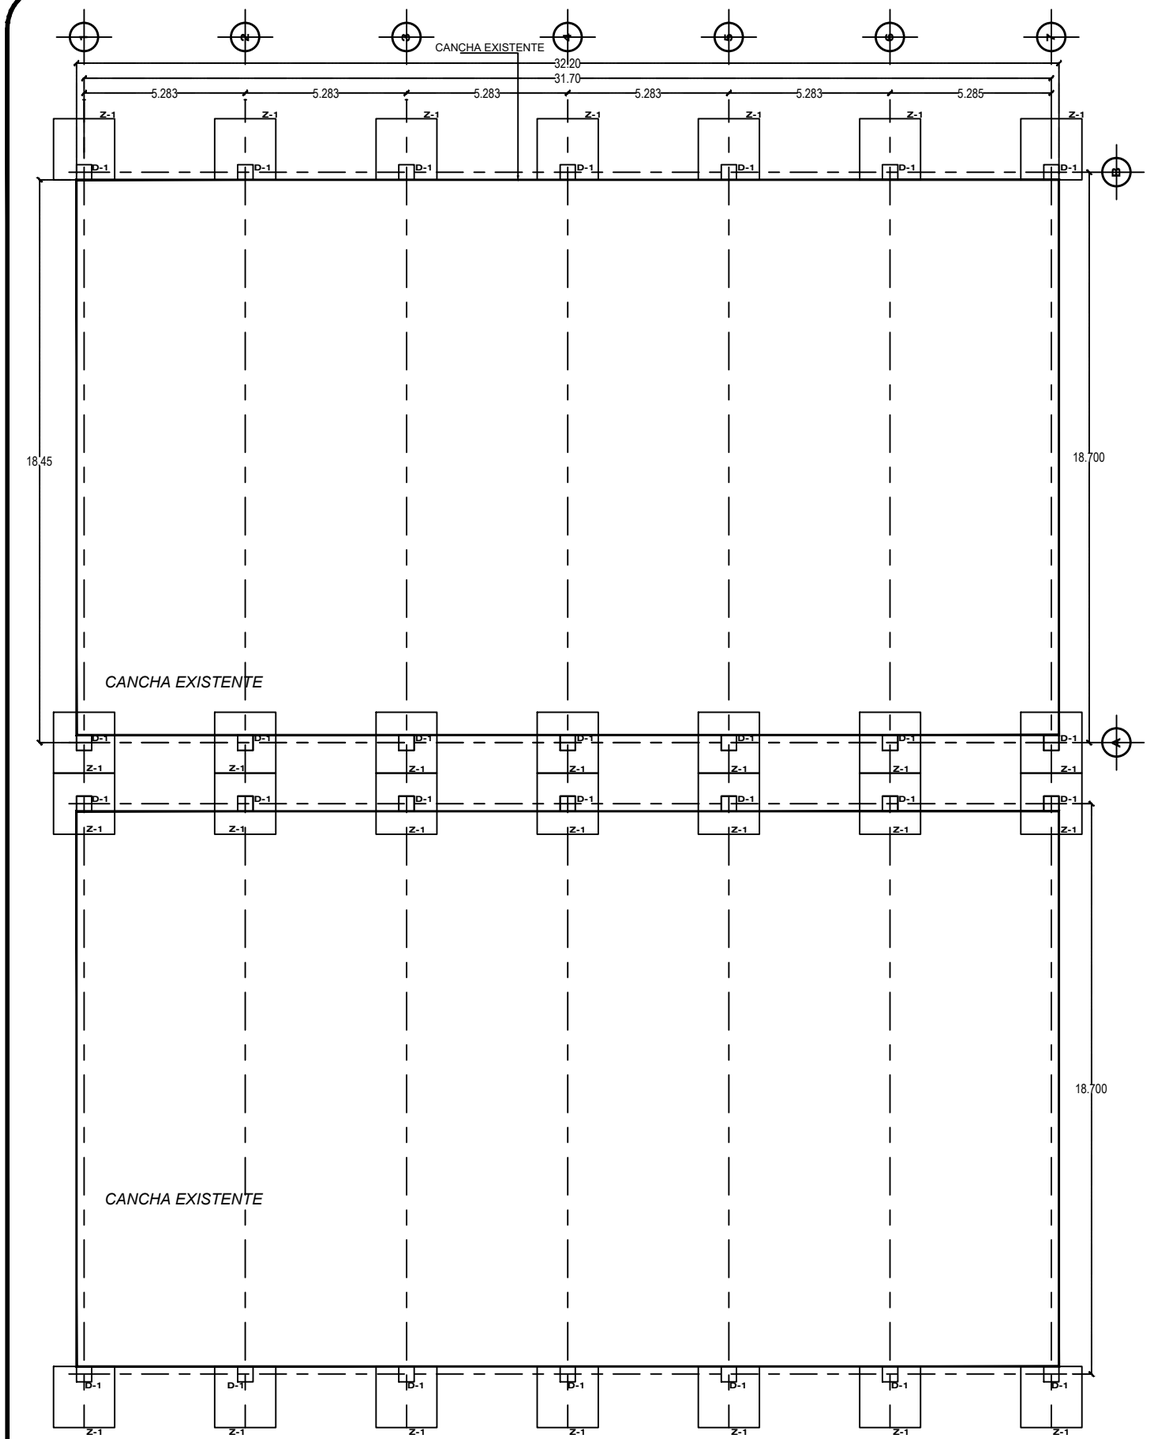


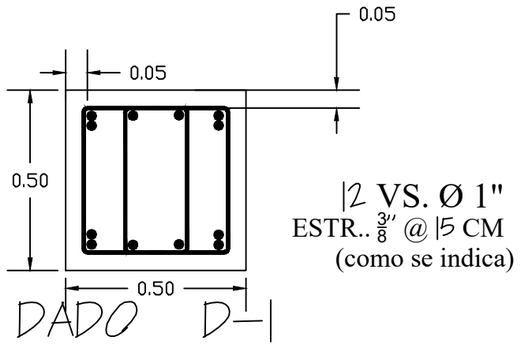

|2 VS. Ø 1"
ESTR.. $\frac{3}{8}$" @ |5 CM
(como se indica)

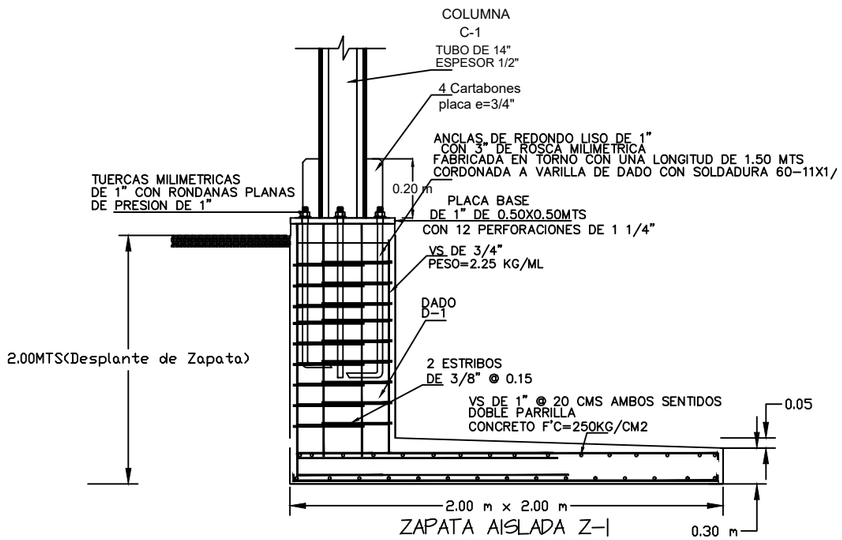

MAZATLÁN
BIENESTAR PARA TODOS

PRESIDENTE MUNICIPAL
LIC. ESTRELLA PALACIOS DOMÍNGUEZ


DIRECTOR DE OBRAS PUBLICAS
ING. MARTIN GALLARDO NORIEGA

SUBDIRECTOR DE OBRAS PUBLICAS:
ING. MARTIN GALLARDO NORIEGA

JEFE DEL DEPTO. DE PROYECTO Y TOPOGRAFIA:
ING. JUAN CARLOS GALARZA BARRON

INTEGRANTES DEL DEPARTAMENTO DE PROYECTOS :
ARQ. JESUS IVAN MORENO JIMENEZ
ARQ. ANA GABRIELA OSUNA RENDON
ARQ. EDGAR AVALOS RIVAS

PROYECTO:
TECHUMBRE METALICA
EN CANCHA DE BASQUET BOL
UNIDAD DEPORTIVA SAHOP

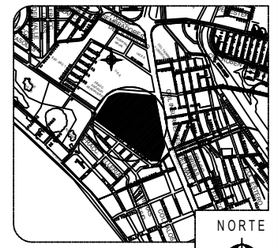

NORTE

LOCALIZACION

ESCALA : S/E

LAMINA No. 2

FECHA : JULIO DEL 2025

DISEÑO - DIBUJO: ARQ. JESUS IVAN MORENO JIMENEZ

CLAVE: --------

OBRAS PUBLICAS

MUNICIPIO DE MAZATLAN
CALLE ANGEL FLORES S/N COLONIA CENTRO MAZATLAN , SIN.