


CORTE TRASNVERSAL A-A DE TECHUMBRE

CORTE TRASNVERSAL A-A DE TECHUMBRE

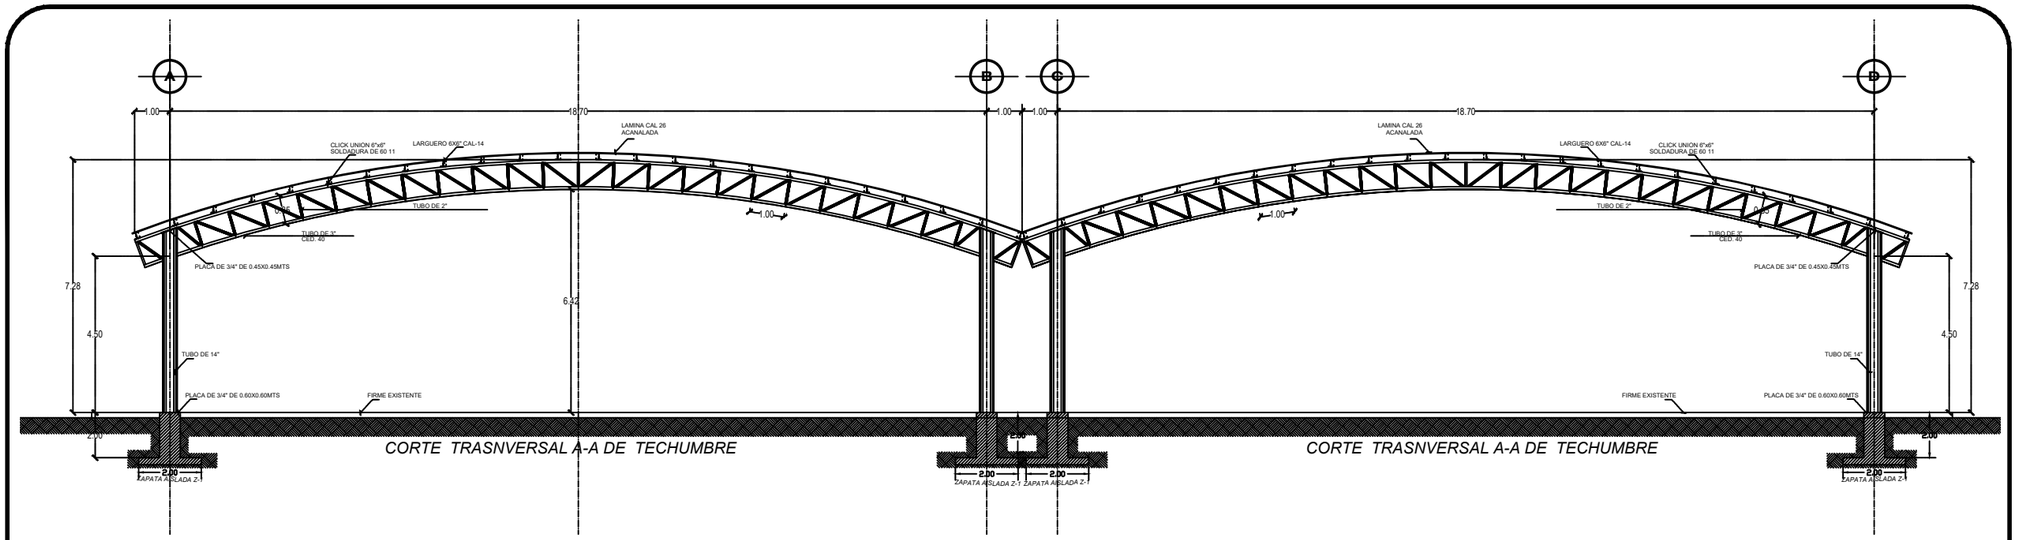

CORTE TRANSVERSAL PROYECTO
CANCHA DE BASQUET BOL
DEMOLICION Y REPOSICION DE CANCHA DE BASQUET BOL

MAZATLÁN
BIENESTAR PARA TODOS

PRESIDENTE MUNICIPAL
LIC. ESTRELLA PALACIOS DOMÍNGUEZ

DIRECTOR DE OBRAS PUBLICAS
ING. MARTIN GALLARDO NORIEGA


SUBDIRECTOR DE OBRAS PUBLICAS:
ING. MARTIN GALLARDO NORIEGA

JEFE DEL DEPTO. DE PROYECTO Y TOPOGRAFIA:
ING. JUAN CARLOS GALARZA BARRON

INTEGRANTES DEL DEPARTAMENTO DE PROYECTOS :
ARQ. JESUS IVAN MORENO JIMENEZ
ARQ. ANA GABRIELA OSUNA RENDON
ARQ. EDGAR AVALOS RIVAS

OBRAS PUBLICAS

PROYECTO:
TECHUMBRE METALICA
EN CANCHA DE BASQUET BOL
UNIDAD DEPORTIVA SAHOP

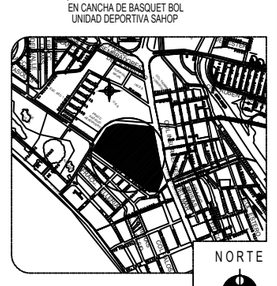

LOCALIZACION

ESCALA : S/E

LAMINA No. 3

FECHA : JULIO DEL 2025

DISEÑO - DIBUJO: ARQ. JESUS IVAN MORENO JIMENEZ

CLAVE ---------

MUNICIPIO DE MAZATLAN
CALLE ANGEL FLORES S/N COLONIA CENTRO MAZATLAN , SIN.