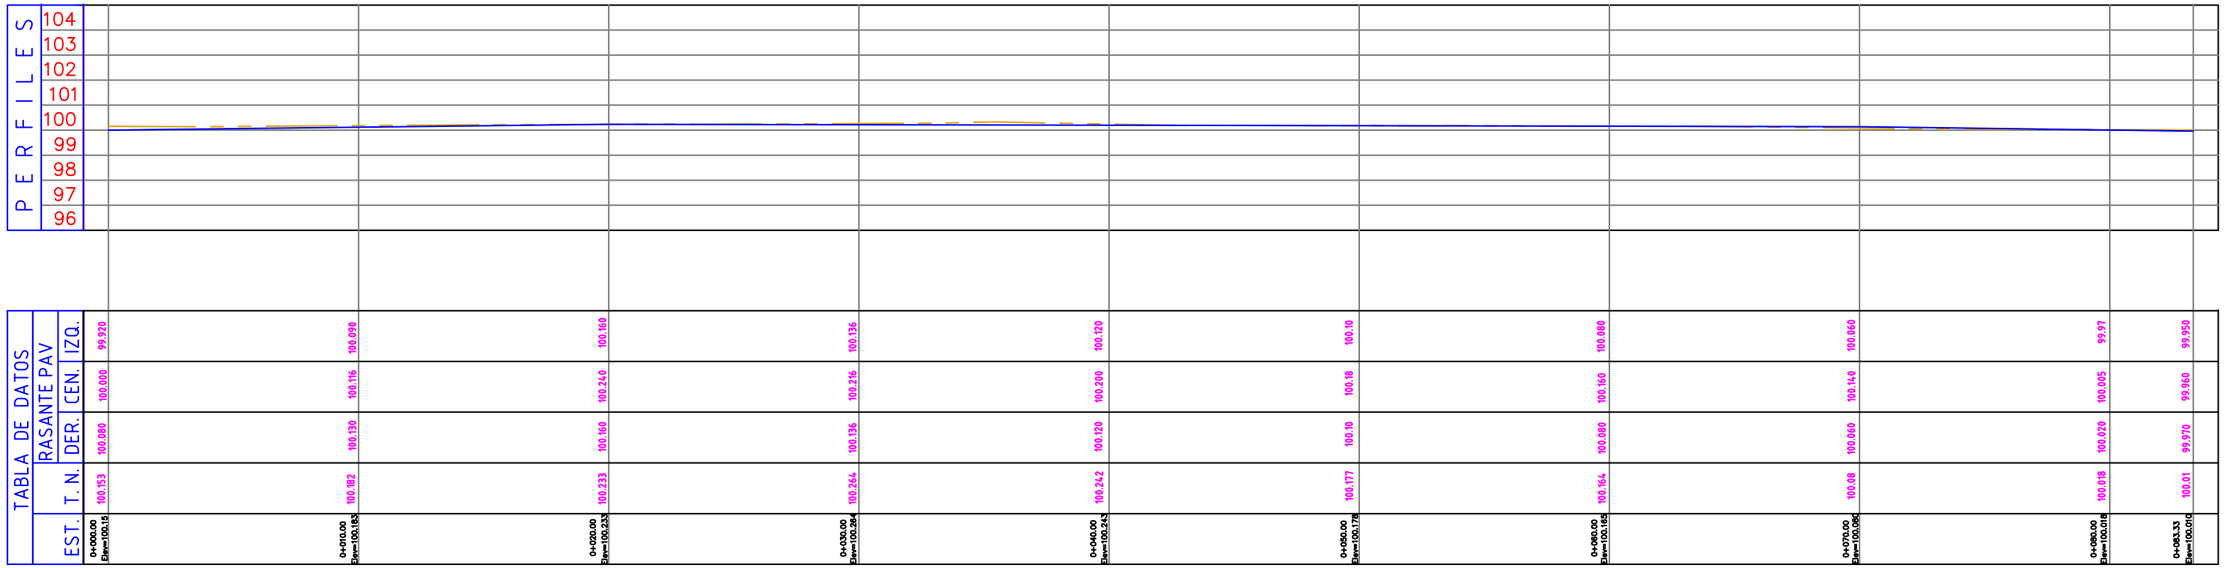

PERFIL LONGITUDINAL.-

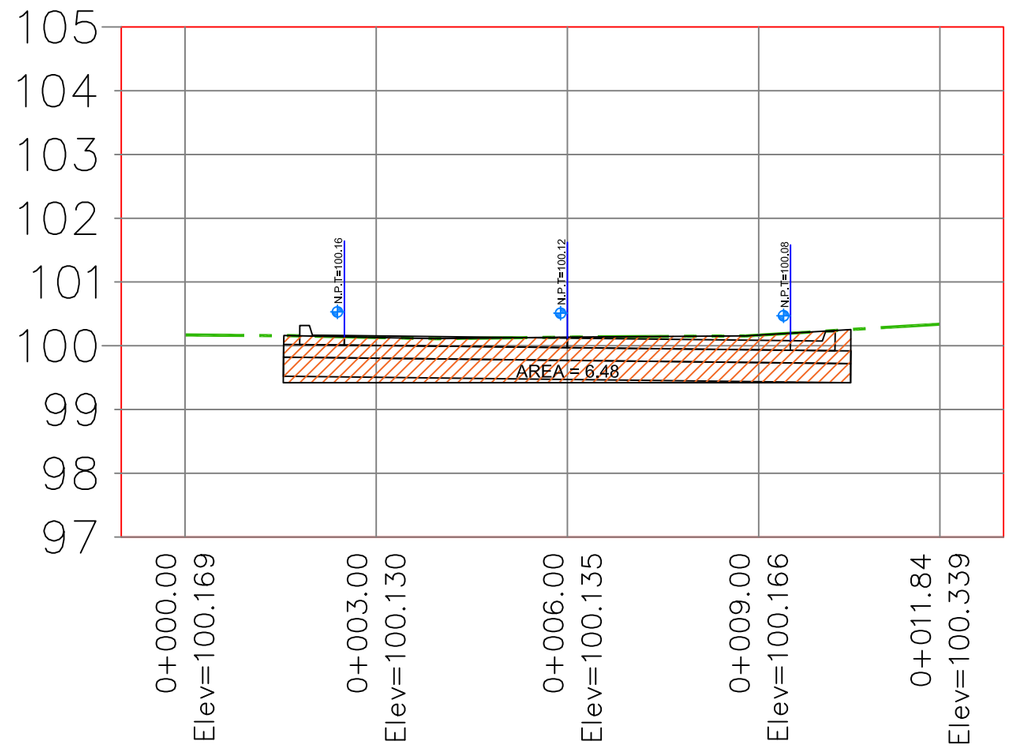

PERFIL 1

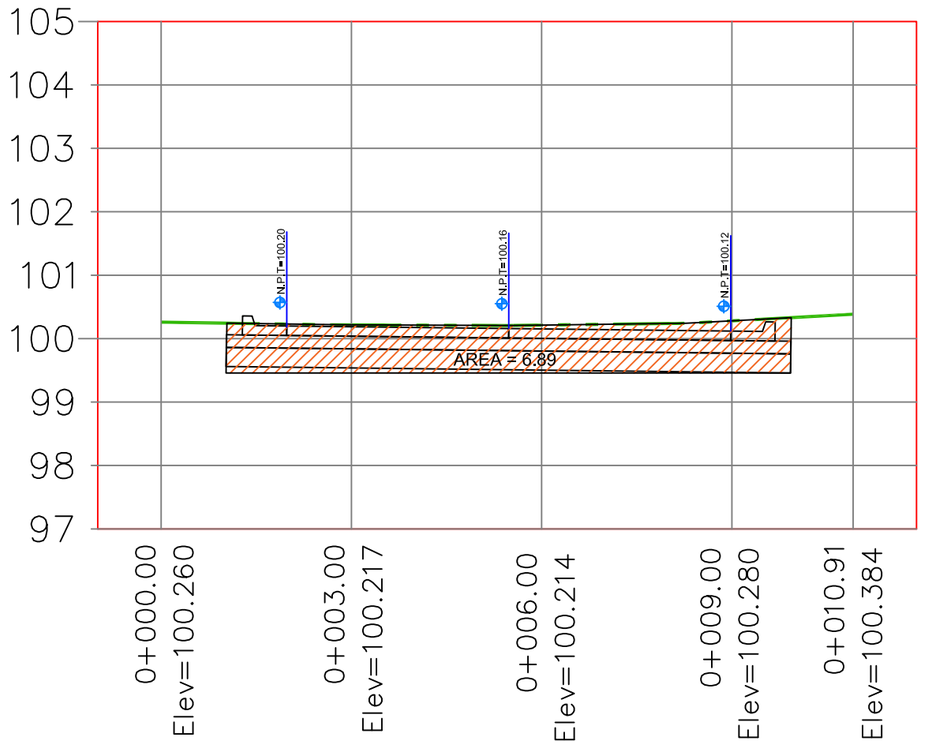

PERFIL 2

SECCIONES.-

H. AYUNTAMIENTO DE CULIACAN

PROYECTO:

PAVIMENTACION DE CALLE CLEMENTE OROZCO, ENTRE DIEGO RIVERA Y FRANCISCO VILLA, SINDICATURA DE AGUARUTO.

CULIACAN, SINALOA.

CROQUIS DE LOCALIZACION:

CONTENIDO:

- **PERFIL LONGITUDINAL.**
- **SECCIONES.**

OBSERVACIONES:

LIC. JESUS ESTRADA FERREIRO
PRESIDENTE MUNICIPAL

ING. CESAR MANUEL OCHOA SALAZAR
GERENTE MUNICIPAL DE OBRAS Y SERVICIOS PUBLICOS

ING. JAVIER MASCAREÑO QUIRONEZ
DIRECTOR DE OBRAS PUBLICAS

ELABORÓ: UNIDAD DE EVALUACION TECNICA

REVISO: UNIDAD DE EVALUACION TECNICA

CLAVE PRESUPUESTO: ----------

COORDENADAS GEOGRAFICAS: 24°46'35.3"N, 107°30'54.0"O

ESCALA: S/ESC.

FECHA: 2019

ARCHIVO: 19021U - PAV CALLE CLEMENTE OROZCO ENTRE DIEGO RIVERA Y FRANCISCO VILLA

NUMERO DE PLANO: 4 DE 13