

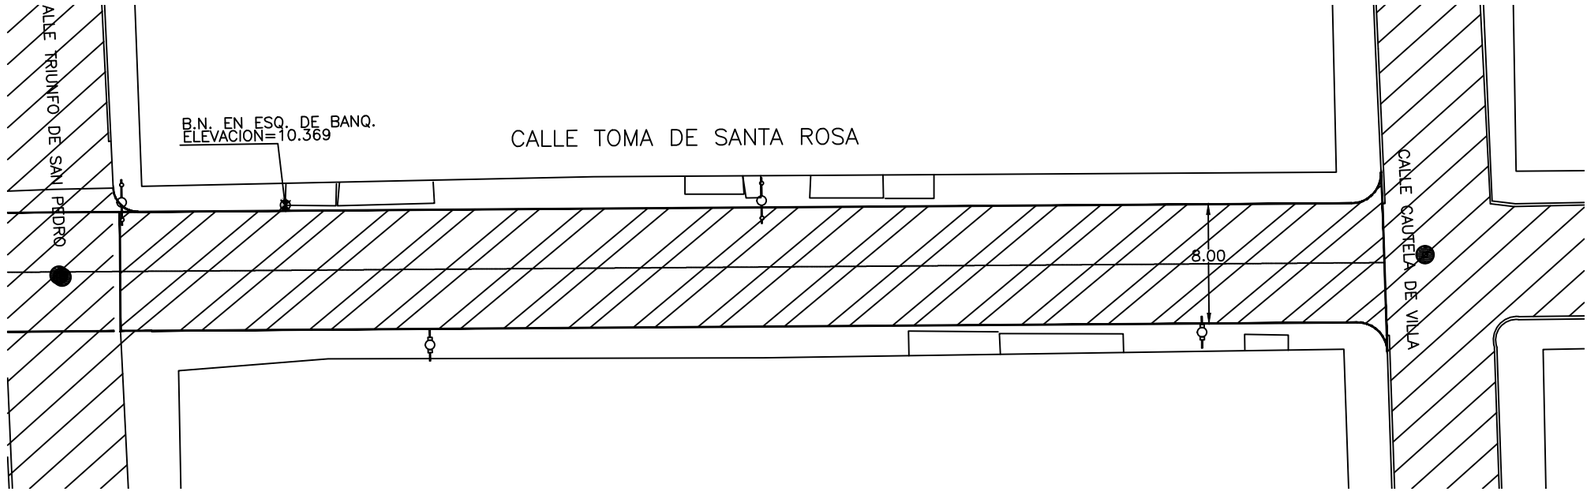



- POSTE C.F.E.
- POSTE TELMEX
- POZO DE VISITA
- B N ESQUINA DE BANQUETA
- ARBOL
- ANUNCIO
- LUMINARIA
- CASETA TELMEX

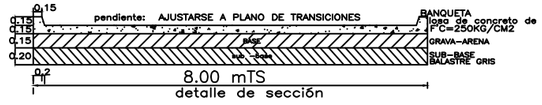

detalle constructivo

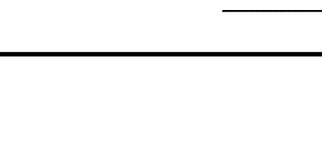

detalle constructivo
en boca de calles y uniones de pavimentos

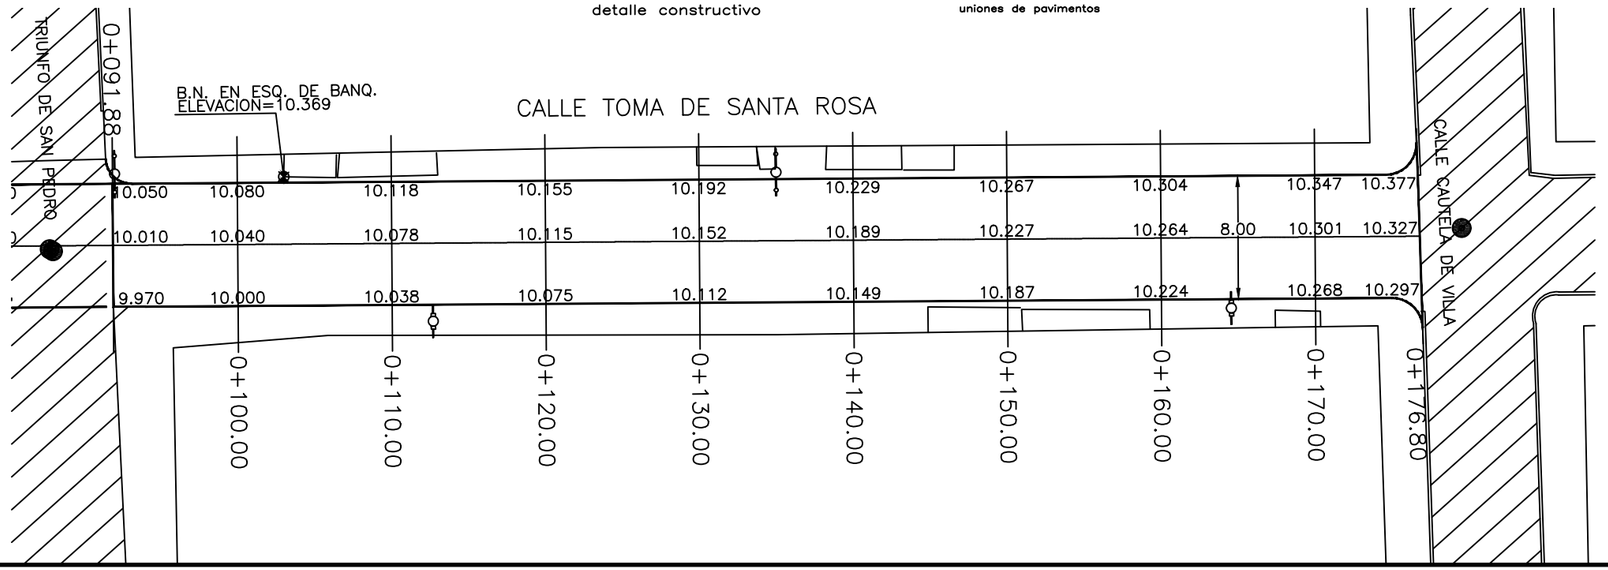

2024 - 2027

M A Z A T L Á N

BIENESTAR PARA TODOS

PRESIDENTA MUNICIPAL

LIC. ESTRELLA PALACIOS DOMÍNGUEZ

DIRECTOR DE OBRAS PÚBLICAS
ING. MARTÍN GALLARDO NORIEGA

SUBDIRECTOR DE OBRAS PÚBLICAS:
ARQ. MARTIN GONZALEZ OSUNA

JEFE DEL DEPTO. DE PROYECTOS Y TOPOGRAFÍA:
ING. JUAN CARLOS GALARZA BARRON

INTEGRANTES DEL DEPARTAMENTO DE PROYECTOS :
ARQ. JESUS IVAN MORENO JIMENEZ
ARQ. ANA GABRIELA OSUNA RENDÓN

O B R A S P Ú B L I C A S

PROYECTO:

PAVIMENTACIÓN DE CALLE TOMA DE SANTA ROSA
ENTRE CALLE TRIUNFO DE SAN PEDRO Y CALLE CAUTELA DE VILLA
COL. FCO. VILLA



LOCALIZACIÓN

NORTE

ESCALA :
S/E

LAMINA No.
1

FECHA :
ABRIL DEL 2026

DISEÑO - DIBUJO:
ARQ. ANA GABRIELA OSUNA RENDÓN

CLAVE
.....

MUNICIPIO DE MAZATLAN
CALLE ANGEL FLORES S/N COLONIA CENTRO MAZATLAN , SIN.