




H. AYUNTAMIENTO DE CULIACAN

Proyecto:
TERMINACION DE TEATRO GRIEGO,
PARQUE 87, UBICADO EN
CULIACAN, SINALOA.

CULIACAN, SINALOA.

CONTENIDO:
PLANTA (EDIFICIO TEATRO).

CROQUIS DE LOCALIZACION:

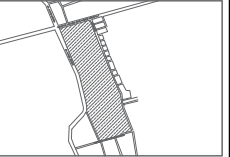

OBSERVACIONES:



LIC. JESUS ESTRADA FERREIRO
PRESIDENTE MUNICIPAL

SRIO. ING. CESAR MANUEL OCHOA SALAZAR
SECRETARIO DE OBRAS Y SERVICIOS PUBLICOS

ING. JAVIER MASCAREÑO QUIÑONEZ
DIRECTOR DE OBRAS PUBLICAS

ELABORO:
DEPARTAMENTO DE EVALUACION TECNICA

REVISO:
DEPARTAMENTO DE EVALUACION TECNICA


COORDENADAS GEOGRAFICAS:
24°46'10.08"N 107°23'16.95"O

ESCALA: S/ESCALA FECHA: 2020

ARCHIVO:

CLAVE DE PRESUPUESTO:
TEAT20GRIEGOTERMINACION

NUMERO DE PLANO:
3 DE 16

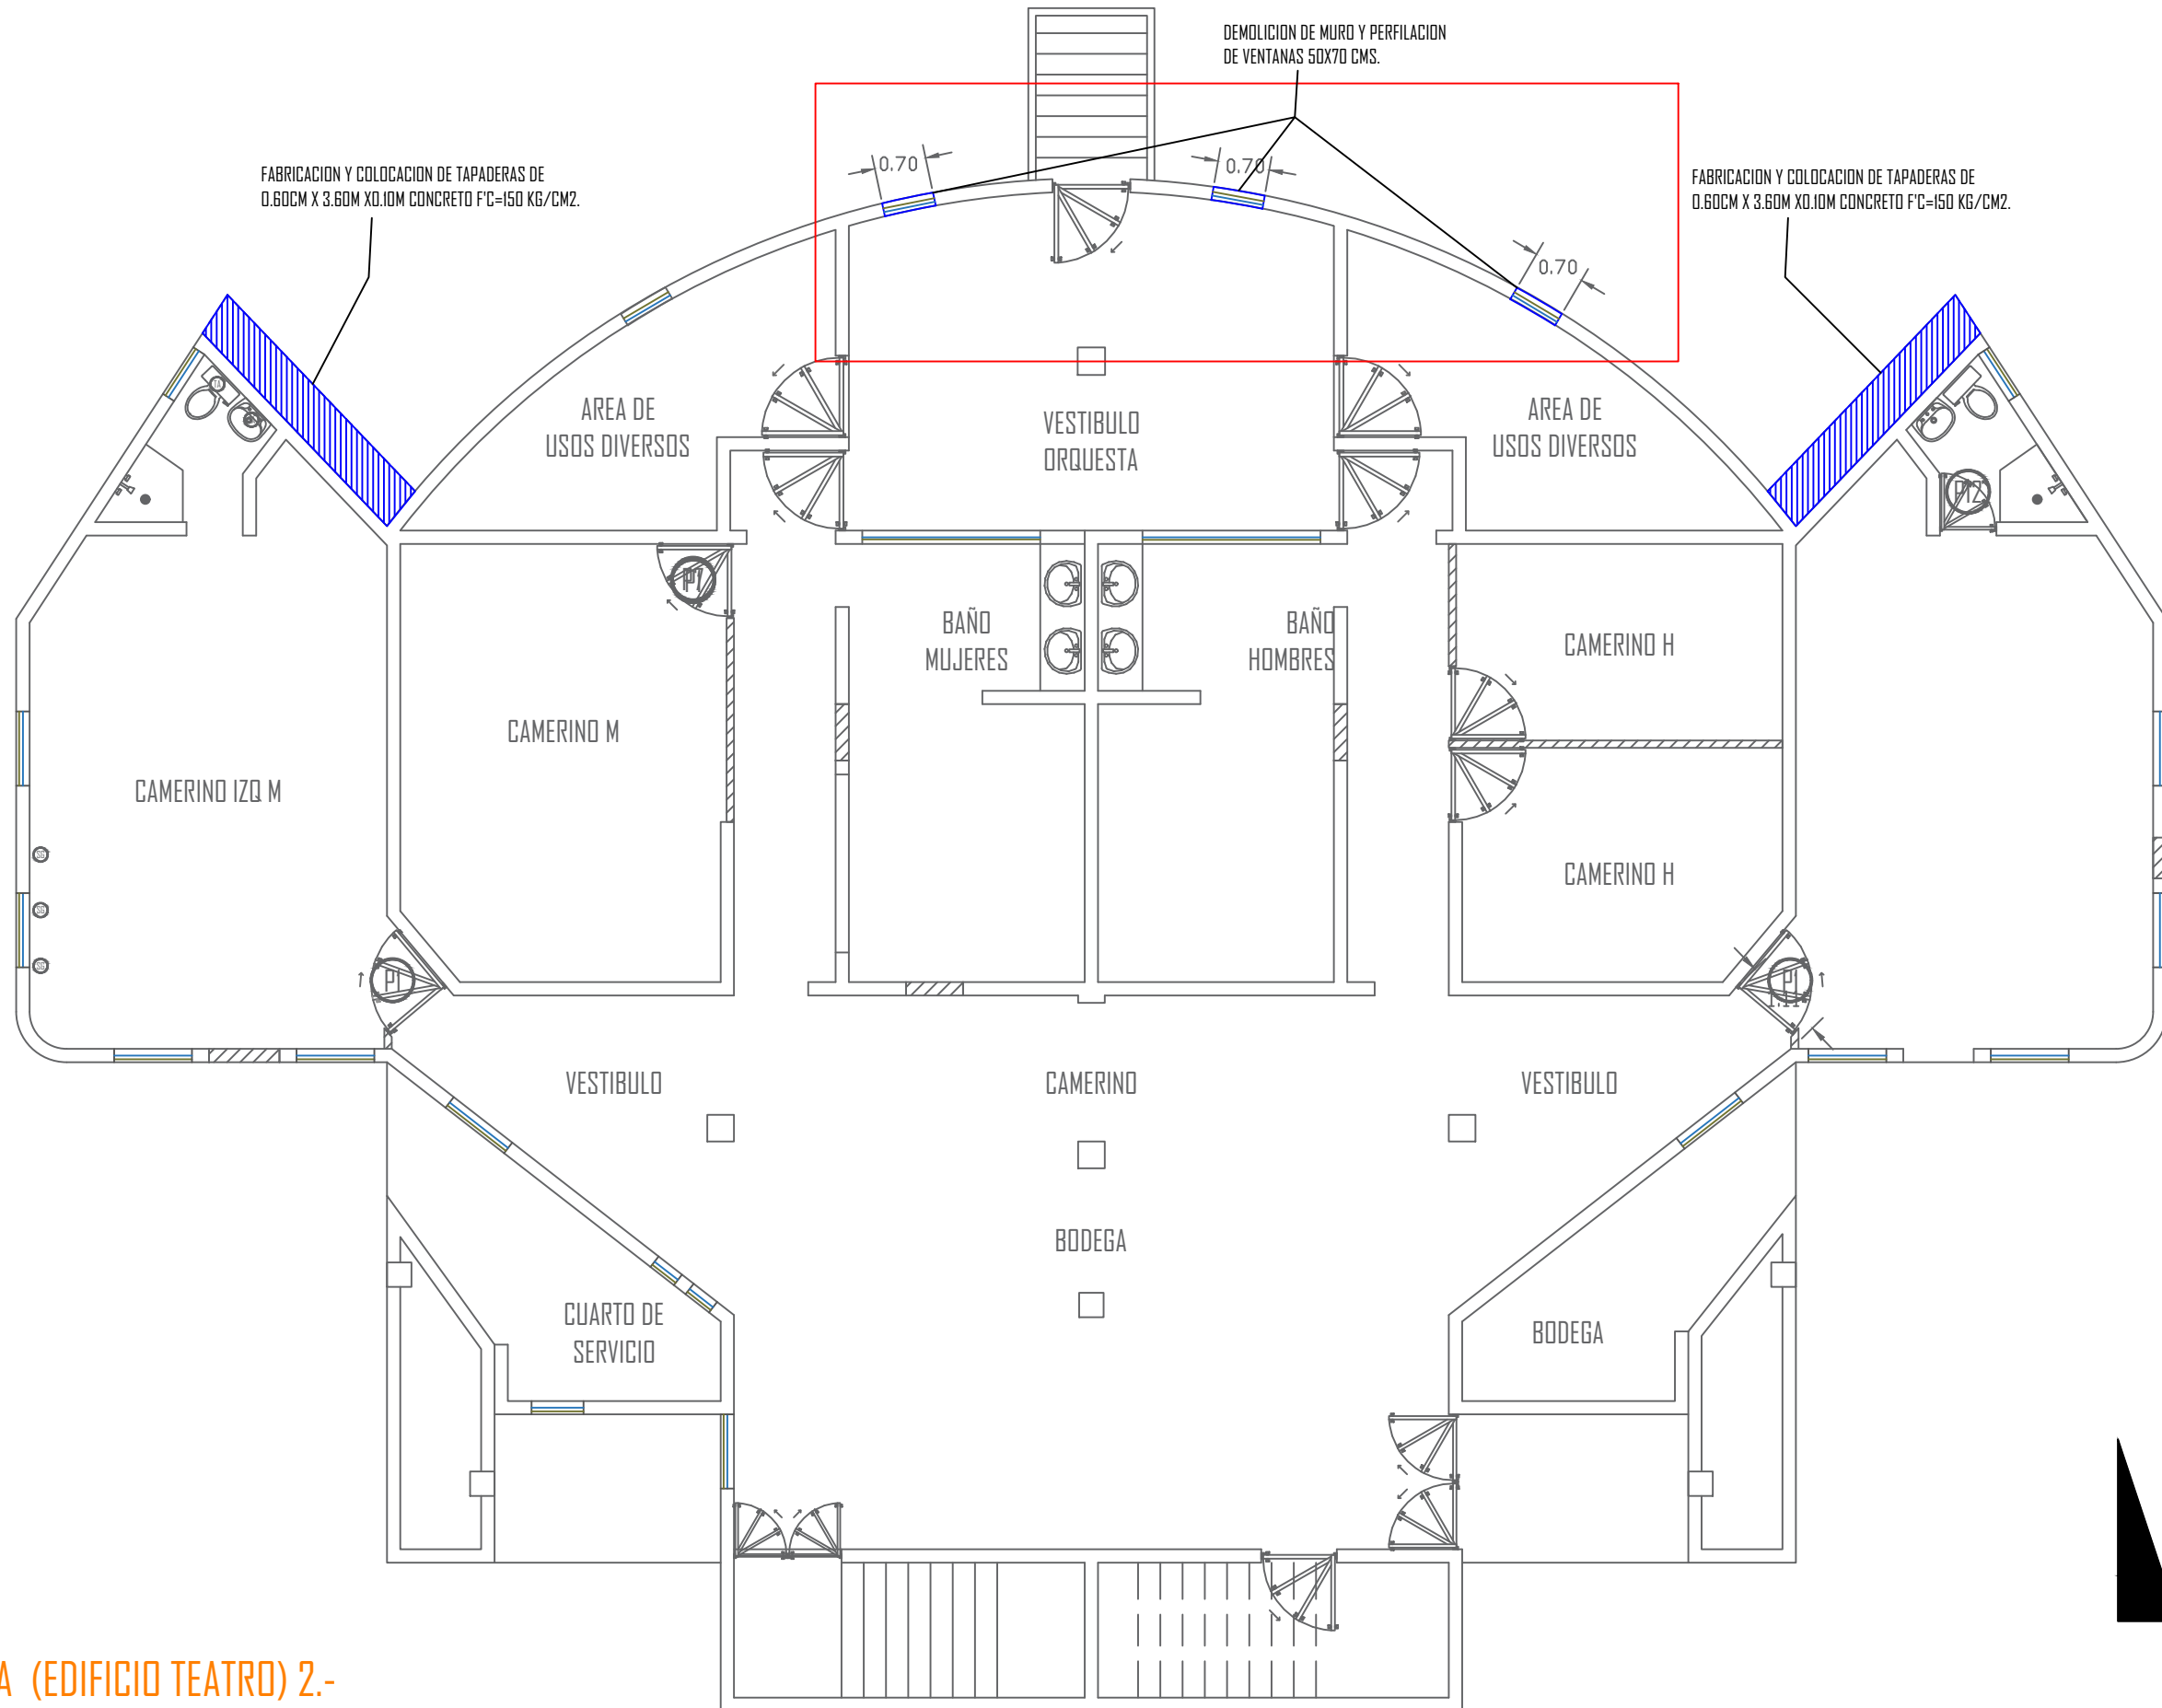

PLANTA (EDIFICIO TEATRO) 2.-