



JUNTA MUNICIPAL DE AGUA POTABLE Y ALCANTARILLADO DEL MUNICIPIO DE ELOTA 2018-2021

Obra:
CONSTRUCCIÓN DE SISTEMA DE ALCANTARILLADO Y SANEAMIENTO MEDIANTE FOSAS SEPTICAS Y LAGUNA WETLAND.

Localidad:
ALTA ROSA, MUNICIPIO DE ELOTA, ESTADO DE SINALOYA.

Contenido:
SECCIONES TRANSVERSALES EN LAGUNA WETLAND (Bordes).

Simbología:

Elabora:

C. ARO. ROBERTO CABANILLAS PRADO


Revisa:

C. ING. DAVID GERMAN OSUNA IRIBE


Autoriza:

C. LAE. JULIO CESAR RIOS FRANCO


SISTEMA DE ALCANTARILLADO

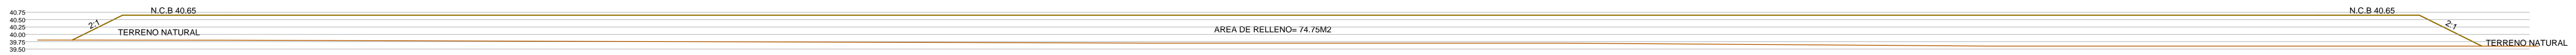


SECCION LONGITUDINAL 0+080

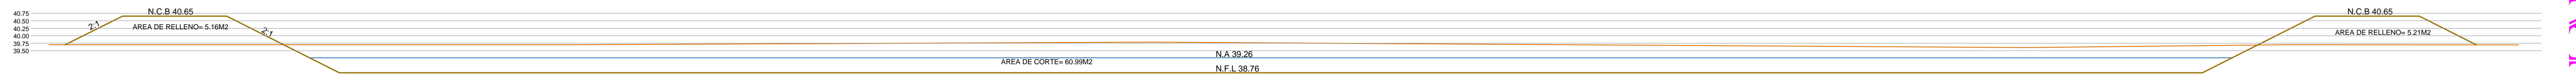

SECCION LONGITUDINAL 0+075

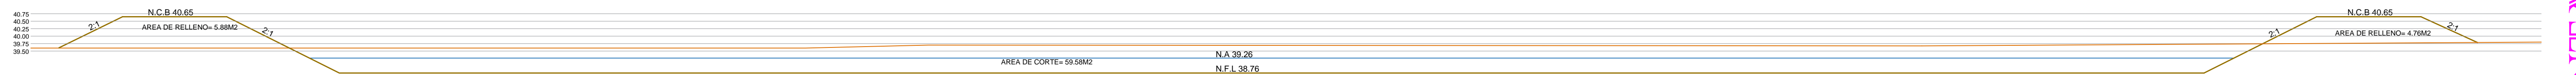

SECCION LONGITUDINAL 0+050

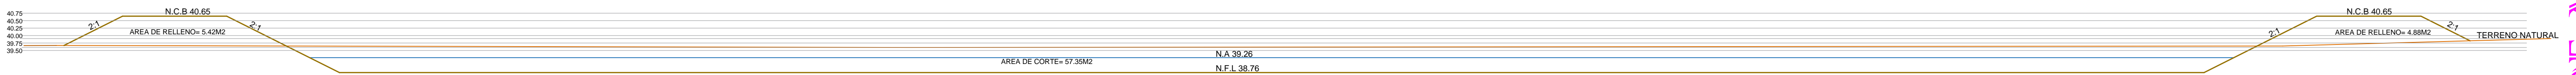

SECCION LONGITUDINAL 0+025



SECCION LONGITUDINAL 0+020

Fecha: Numero de plano:

NOV 2018. **ALC/12.**