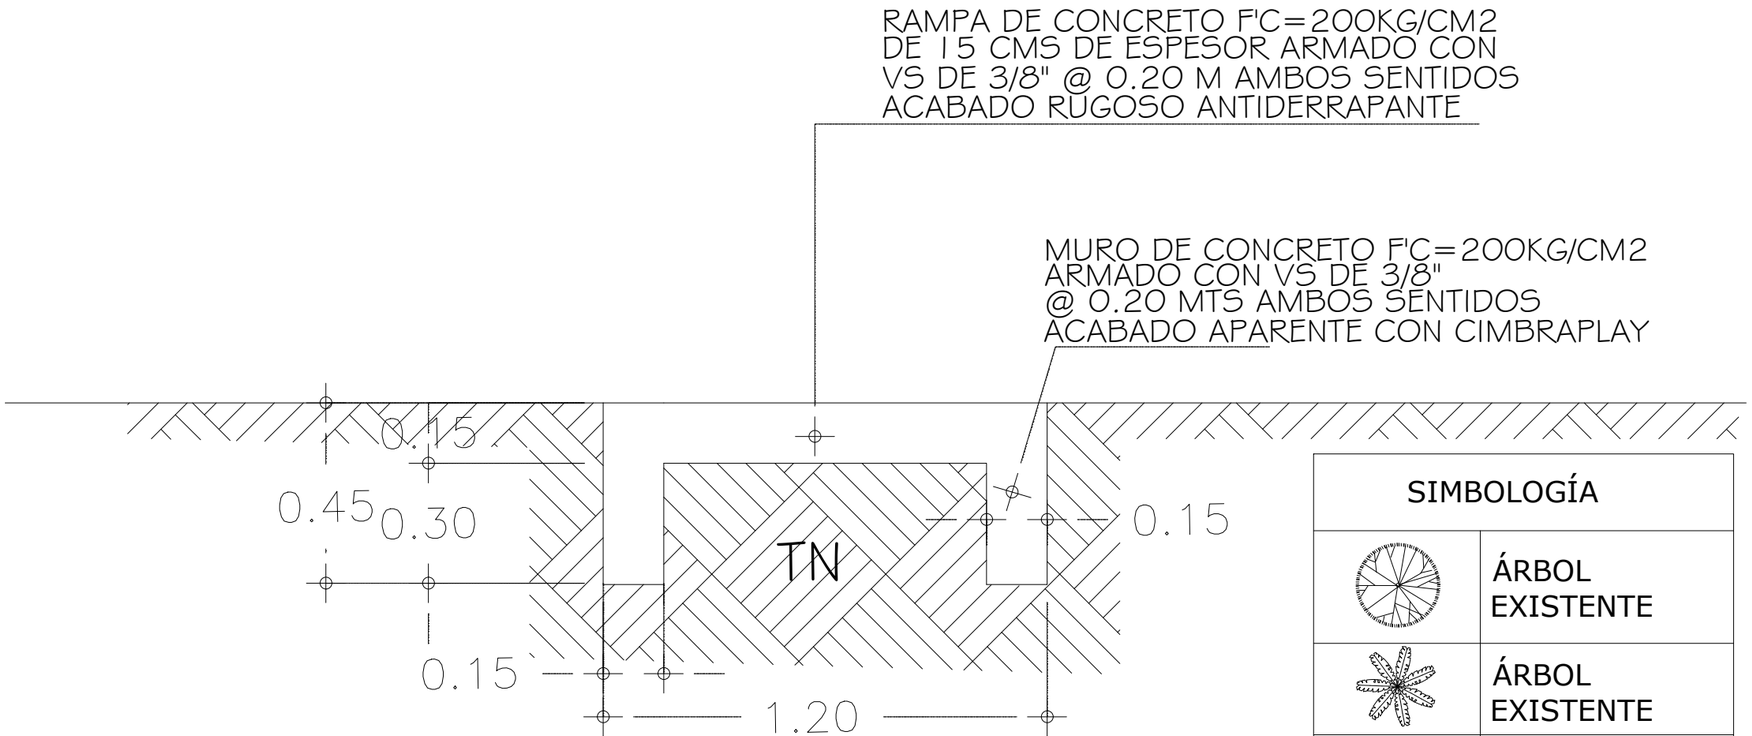

CORTE C-C'

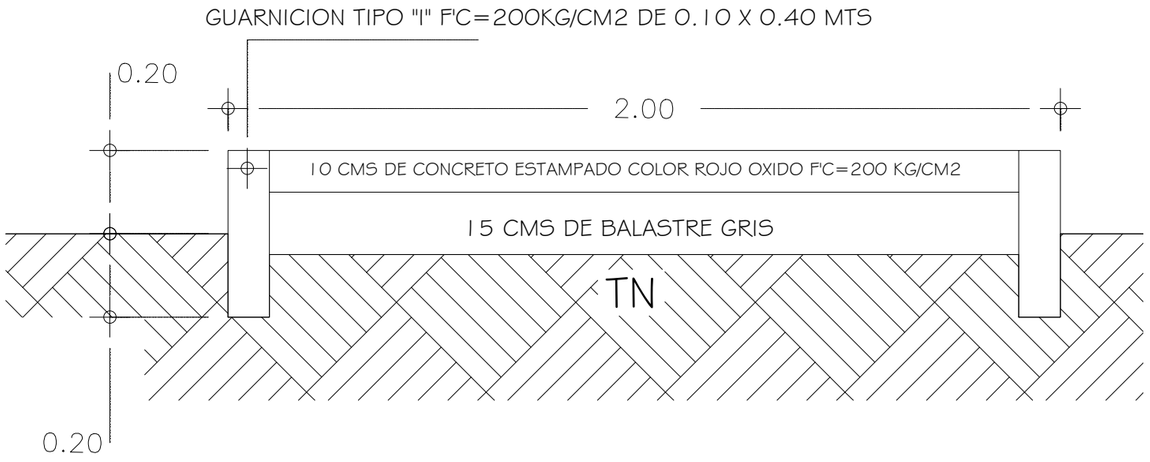

DETALLE DE ANDADOR

SIMBOLOGÍA

	ÁRBOL EXISTENTE
	ÁRBOL EXISTENTE
	NIÑA DE BARCO
	ROSA LAUREL ENANO
	PASTO NATURAL
	BUGAMBILIA
	AVE DEL PARAÍSO
	PALMERA ROBELINA

CORTE Y DETALLE ANDADOR

2018 - 2021

MAZATLÁN
DONDE SE ROMPEN LAS OLAS

PRESIDENTE MUNICIPAL
Q.F.B. LUIS GUILLERMO BENITEZ TORRES

DIRECTOR DE OBRAS PUBLICAS
ARQ. JOSÉ DANIEL TIRADO ZAMUDIO

SUBDIRECTOR DE OBRAS PUBLICAS:
ARQ. CARLOS JESUS TAPIA CAMACHO

JEFE DEL DEPTO. DE PROYECTO Y TOPOGRAFIA:
ING. JUAN CARLOS GALARZA BARRON

INTEGRANTES DEL DEPARTAMENTO DE PROYECTOS :
ING. CARLOS MANUEL TAPIA BARRON
ARQ. JESUS IVAN MORENO JIMENEZ
ARQ. ANA GABRIELA OSUNA RENDON

OBRAS PUBLICAS

PROYECTO:
RAMPA Y ESCALINATA
CALLEJON LUIS ZUÑIGA

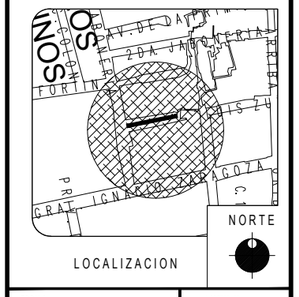

LOCALIZACION

ESCALA: S/E

LAMINA No. 5

FECHA: SEPTIEMBRE DEL 2021

DISEÑO - DIBUJO:
ING. CARLOS MANUEL TAPIA BARRON
ARQ. JESUS IVAN MORENO JIMENEZ

CLAVE: ----------

MUNICIPIO DE MAZATLAN
CALLE ANGEL FLORES S/N COLONIA CENTRO MAZATLAN , SIN.