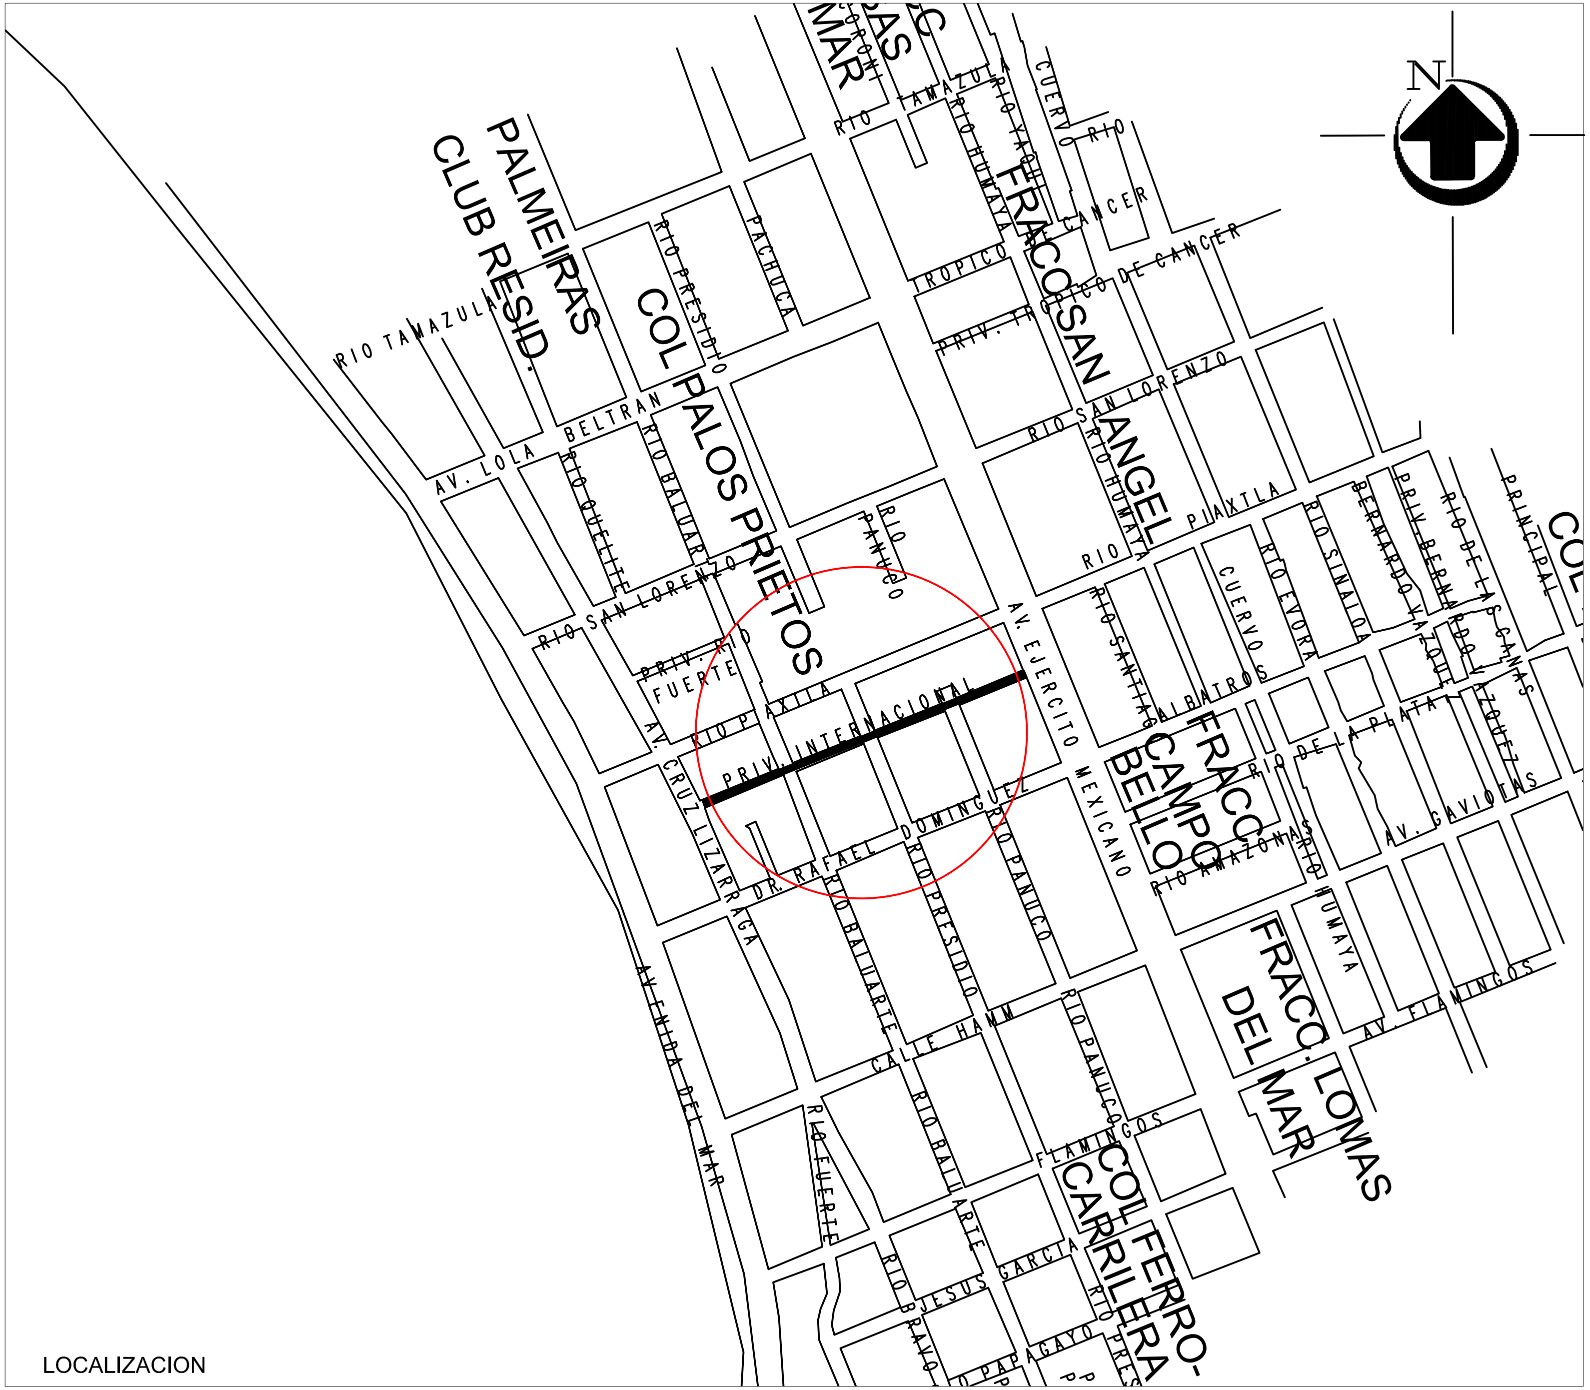

LOCALIZACION

DIRECCION DE OBRAS PUBLICAS

2021 2024

PRESIDENTE MUNICIPAL: Q.F.B. LUIS GUILLERMO BENITEZ TORRES

DIRECTOR DE OBRAS PUBLICAS: I.M.N. LUIS GERARDO NÚÑEZ GUTIÉRREZ

PROYECTO: MACROLOCALIZACIÓN

PROYECTISTA: DPTO. DE OBRAS PUBLICAS

DIGITALIZÓ: DPTO. DE OBRAS PUBLICAS

LOCALIZACIÓN: EN LA CIUDAD DE MAZATLÁN

ESCALA: 1:5000

CLAVE: DOP-22-171

LAMINA: 1

MUNICIPIO DE MAZATLAN