


PERFIL EJE_ CALLE HUMBERTO CORTEZ AGUAS ARRIBA

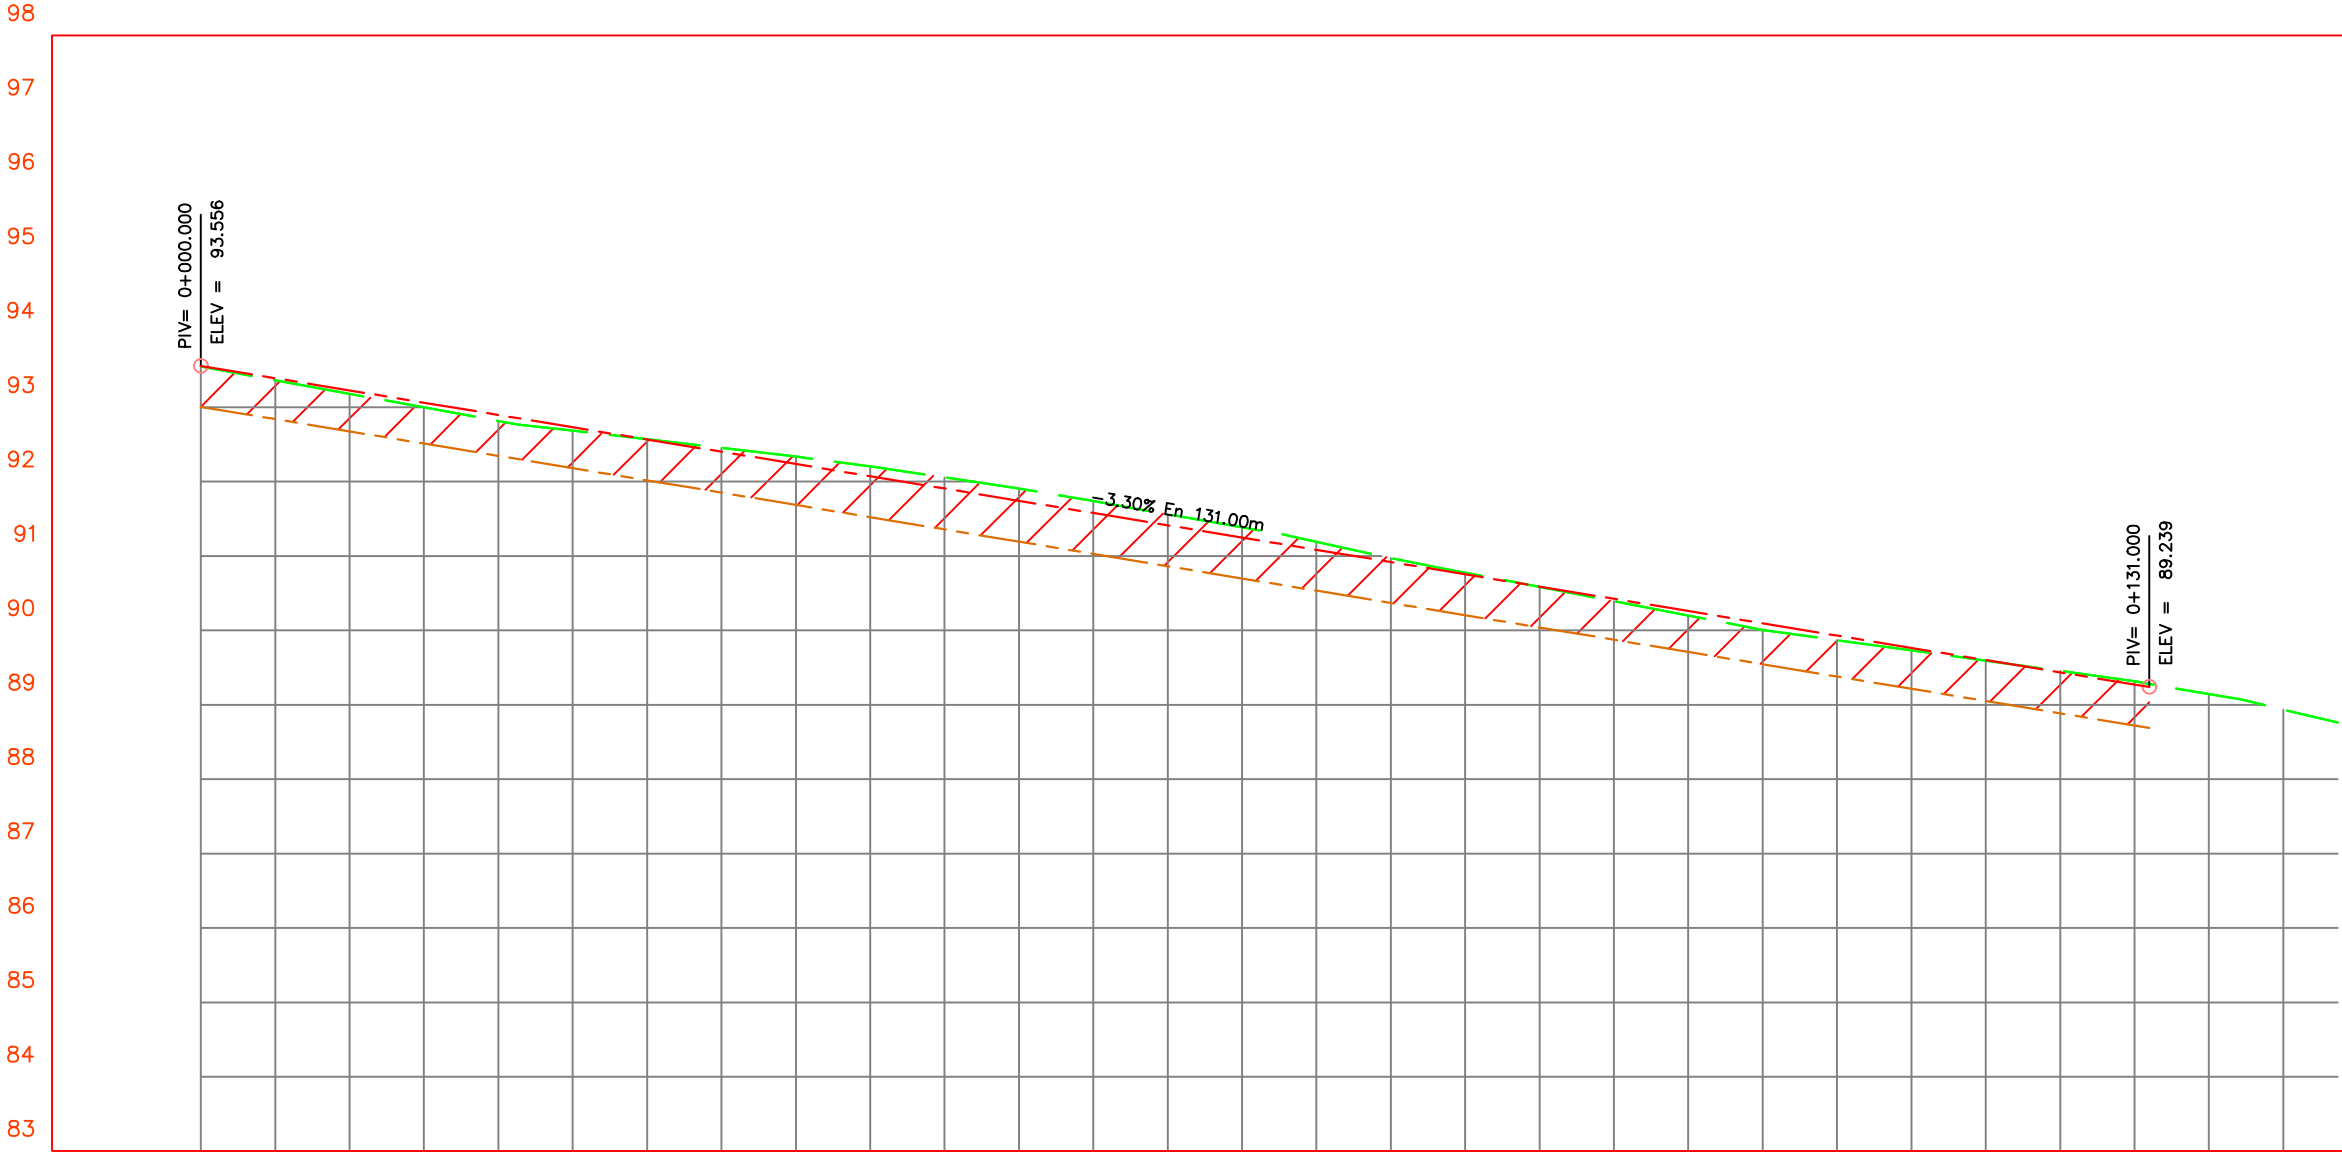

ESP. TERRP.																
ESP. CORTE	0.55	0.50	0.47	0.55	0.65	0.70	0.71	0.69	0.60	0.54	0.49	0.49	0.54	0.59		
ELEV. RAS.	93.56	93.23	92.90	92.57	92.24	91.91	91.58	91.25	90.92	90.59	90.26	89.93	89.60	89.27		
ELEV. T.N.	93.56	93.18	92.82	92.57	92.34	92.06	91.74	91.39	90.97	90.58	90.20	89.87	89.59	89.32	88.94	
CADENAMIENTO	0+000	0+020	0+040	0+060	0+080	0+100	0+120	0+140								



MUNICIPIO DE
SINALOA
H. AYUNTAMIENTO

LOCALIZACION

SIMBOLOGIA

- PERFIL DE RASANTE
- TERRENO NATURAL
- PERFIL DE SUB-RASANTE
- TERRENO NATURAL
- AREA DE RELLENO

OBRA: CONSTRUCCION DE PAVIMENTO DE CONCRETO HIDRAULICO CON GUARNICIONES TIPO "L" EN CALLE HUMBERTO CORTEZ ENTRE CALLE NUMERO CINCO Y CALLE NUMERO NUEVE EN LA LOCALIDAD DE GENARO ESTRADA, MUNICIPIO DE SINALOA.

CONTENIDO DE PLANO: PERFIL