
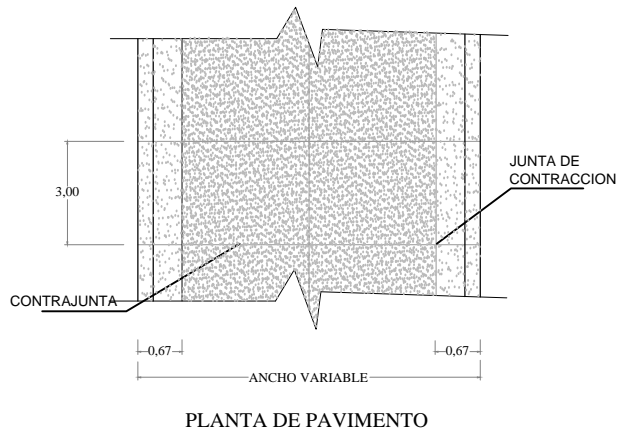
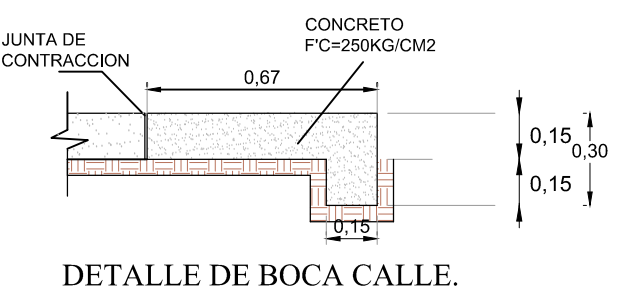
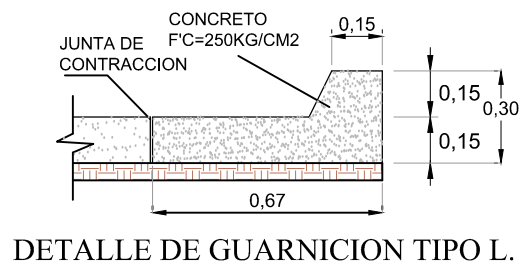


- SIMBOLOGIA :**
- PAVIMENTO
 - - - EJE DE PAVIMENTO
 - == GUARNICION
 - GUARNICION INVERTIDA
 - ⊙ POZO DE VISITA 4.00 PZA
 - SECCIONAMIENTO
 - CALLES
 - 0+251.64 CADENAMIENTO
 - BANQUETA 373.75 M2
 - ⚡ LUMINARIA II PZAS
 - 20 DD DESCARGAS DOMICILIARIAS
 - 20 TD TOMAS DOMICILIARIAS

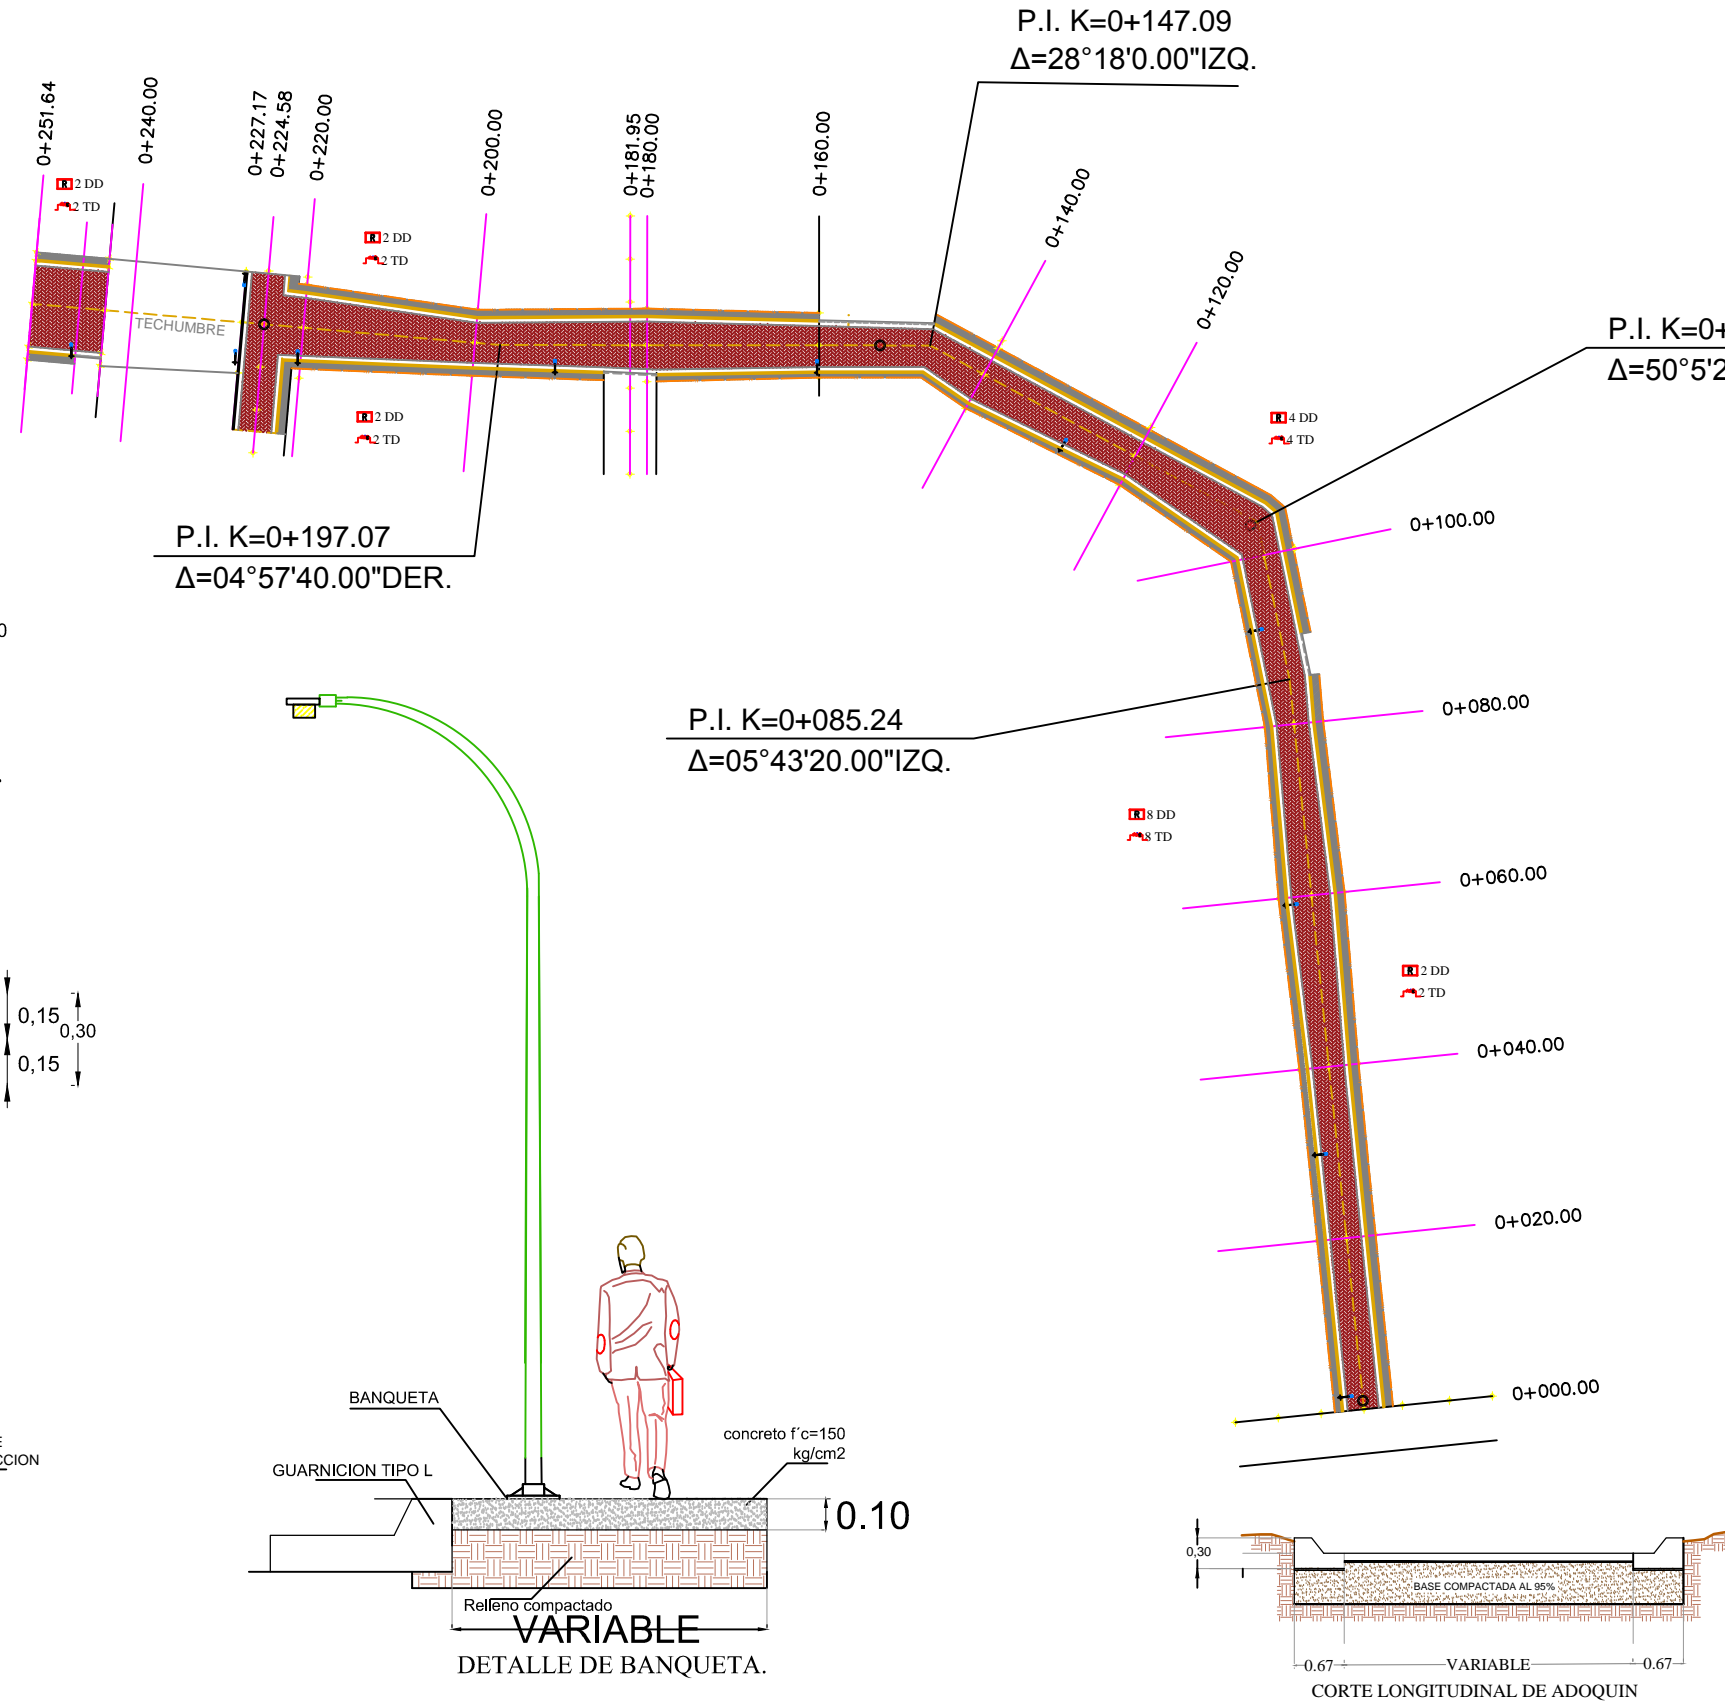

DIRECTOR:
ING. HECTOR GPE. LOPEZ COTA

DIRECCION:
LOMA DE TECUYO, ELOTA, SIN.

OBSERVACIONES:
ANCHO DE CALLE: VARIABLE
ANCHO DE BANQUETA: 1.00 M
LONGITUD TOTAL: 222.00 ML

NOMBRE:
PLANTA Y SECCION DE ADOQUIN

PROYECTO:
ADOQUINAMIENTO SOBRE CALLE NUM.1 Y AVENIDA NUM.6 ENTRE AVENIDA NUM. 4 Y CALLE NUM.2, EN LA COMUNIDAD DE LOMA DE TECUYO, MUNICIPIO DE ELOTA, SINALOA.

LOCALIZACION: indicada

NORTE:

ESCALA GRAFICA:

ESCALA: 1:200

FECHA: 15/ AGOSTO/ 2019

NUMERO: 01

PRESUPUESTOS:
ING. BENITO JAVIER LOPEZ LOPEZ

TOPOGRAFO:
TEC. TOP ARMANDO ROJAS FLORES

DIBUJO - PROYECTO:
ING. ISAIL ZAMANO CASTRO

AVENIDA NO. 6