



H. AYUNTAMIENTO  
DE CULIACAN

PROYECTO:  
MANTENIMIENTO DEL SISTEMA  
DE ALUMBRADO PUBLICO EN  
SINDICATURAS DEL MUNICIPIO  
DE CULIACAN, SINALOA.

CULIACAN, SINALOA.

CONTENIDO:

-SANALONA

OBSERVACIONES:



LIC. JESUS ESTRADA FERREIRO  
PRESIDENTE MUNICIPAL

ING. CESAR MANUEL OCHOA SALAZAR  
GERENTE MUNICIPAL DE OBRAS Y SERVICIOS PUBLICOS

ING. JAVIER MASCAREÑO QUIRÓNEZ  
DIRECTOR DE OBRAS PUBLICAS

ELABORO:

ARQ. VIRIDIANA OPE. AYON TORRES

REVISO:

UNIDAD DE EVALUACION TECNICA

CLAVE PRESUPUESTO:

ALUM0PUBCULIACAN

COORDENADAS GEOGRAFICAS:

ESCALA:

S/ESCALA


FECHA:

2020

ARCHIVO:

NUMERO DE PLANO:

11 DE 19

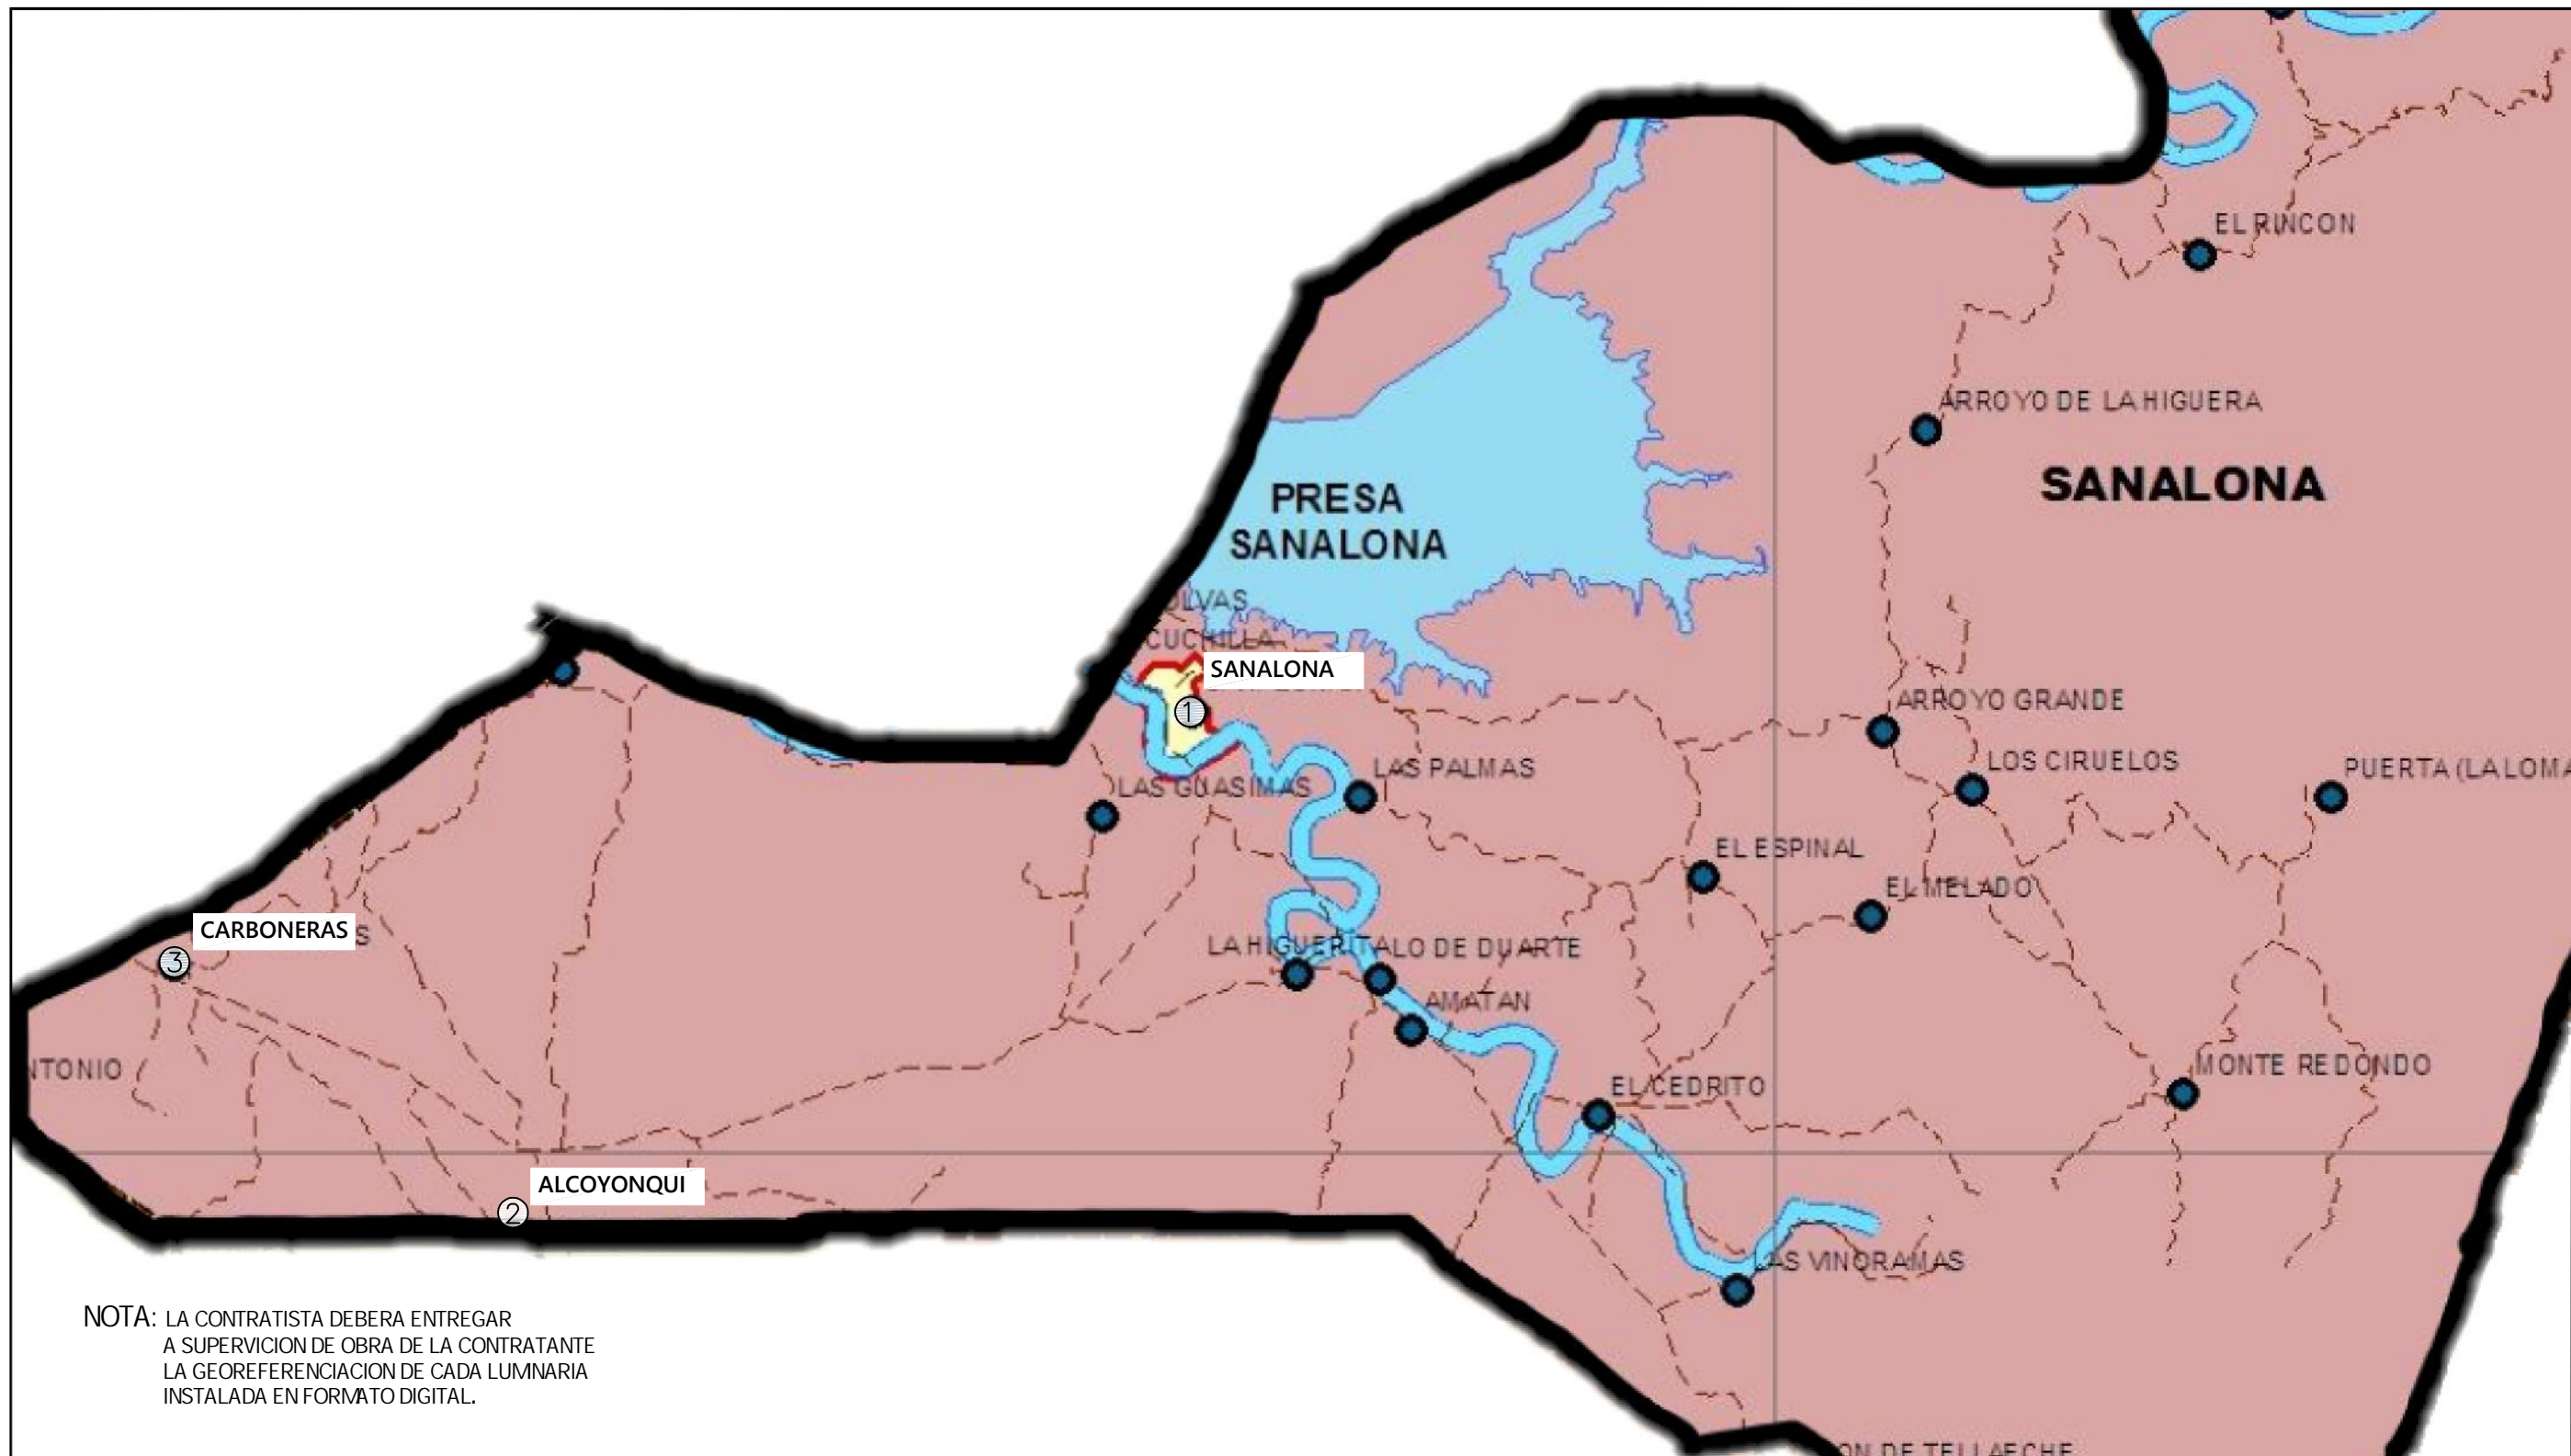

NOTA: LA CONTRATISTA DEBERA ENTREGAR  
A SUPERVISION DE OBRA DE LA CONTRATANTE  
LA GEOREFERENCIACION DE CADA LUMINARIA  
INSTALADA EN FORMATO DIGITAL.

SINDICATURA	Nº	POBLACIÓN	CANTIDAD DE LUMINARIAS FORLEXA 50W	CANTIDAD DE LUMINARIAS FORLITE 50W
SECTOR 28 SANALONA	1	SANALONA	132	
	2	AL COYONQUI		50
	3	CARBONERAS		70
	SUBTOTAL			132