

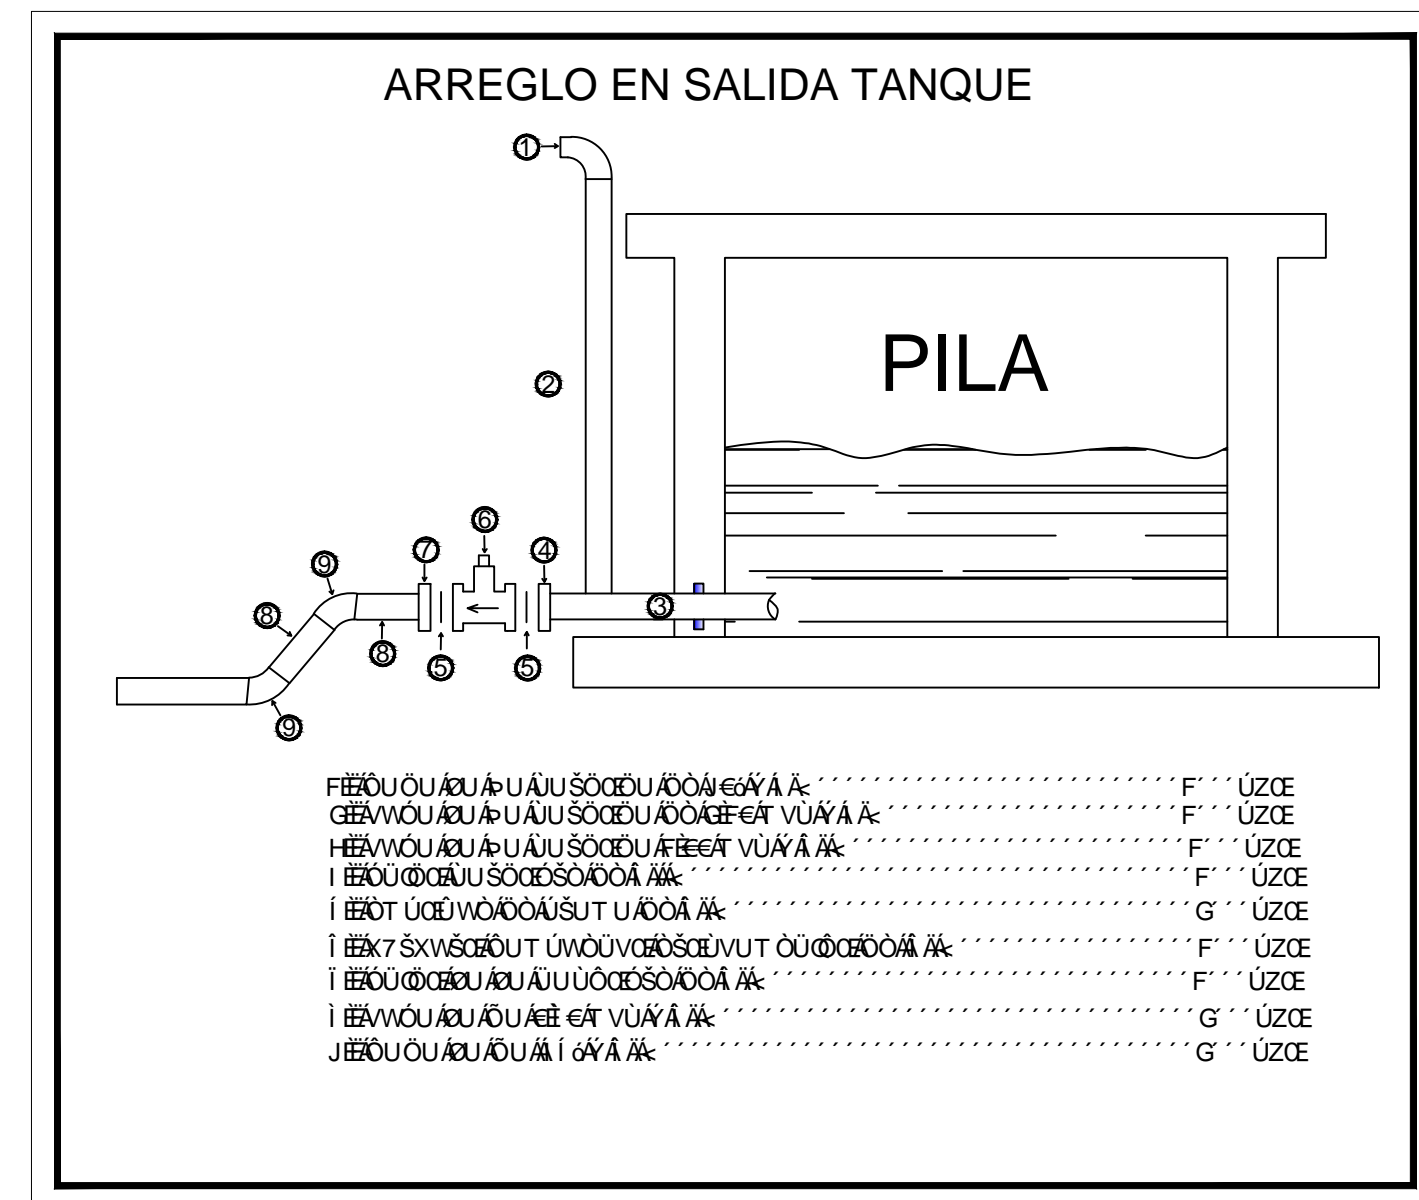
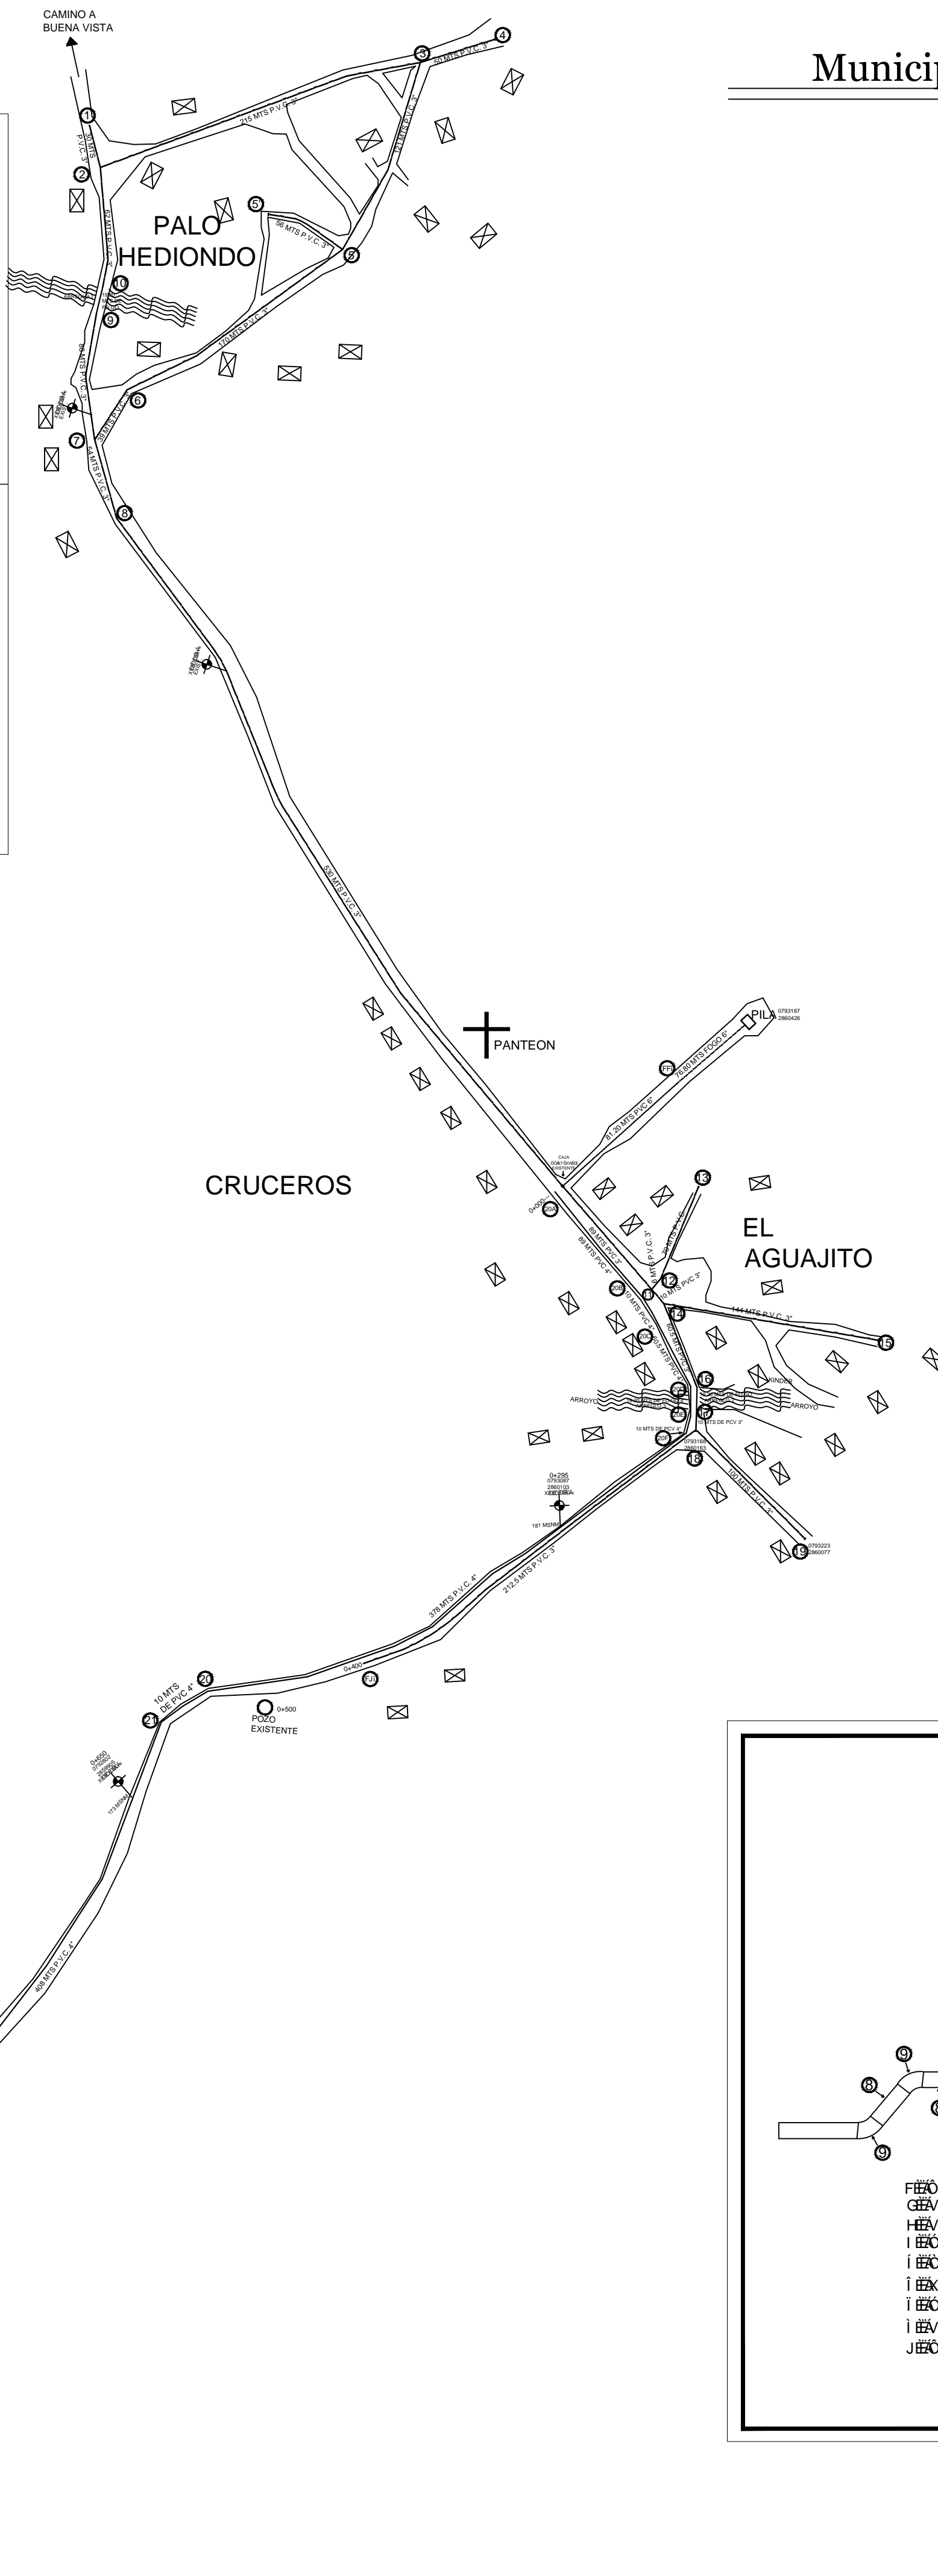
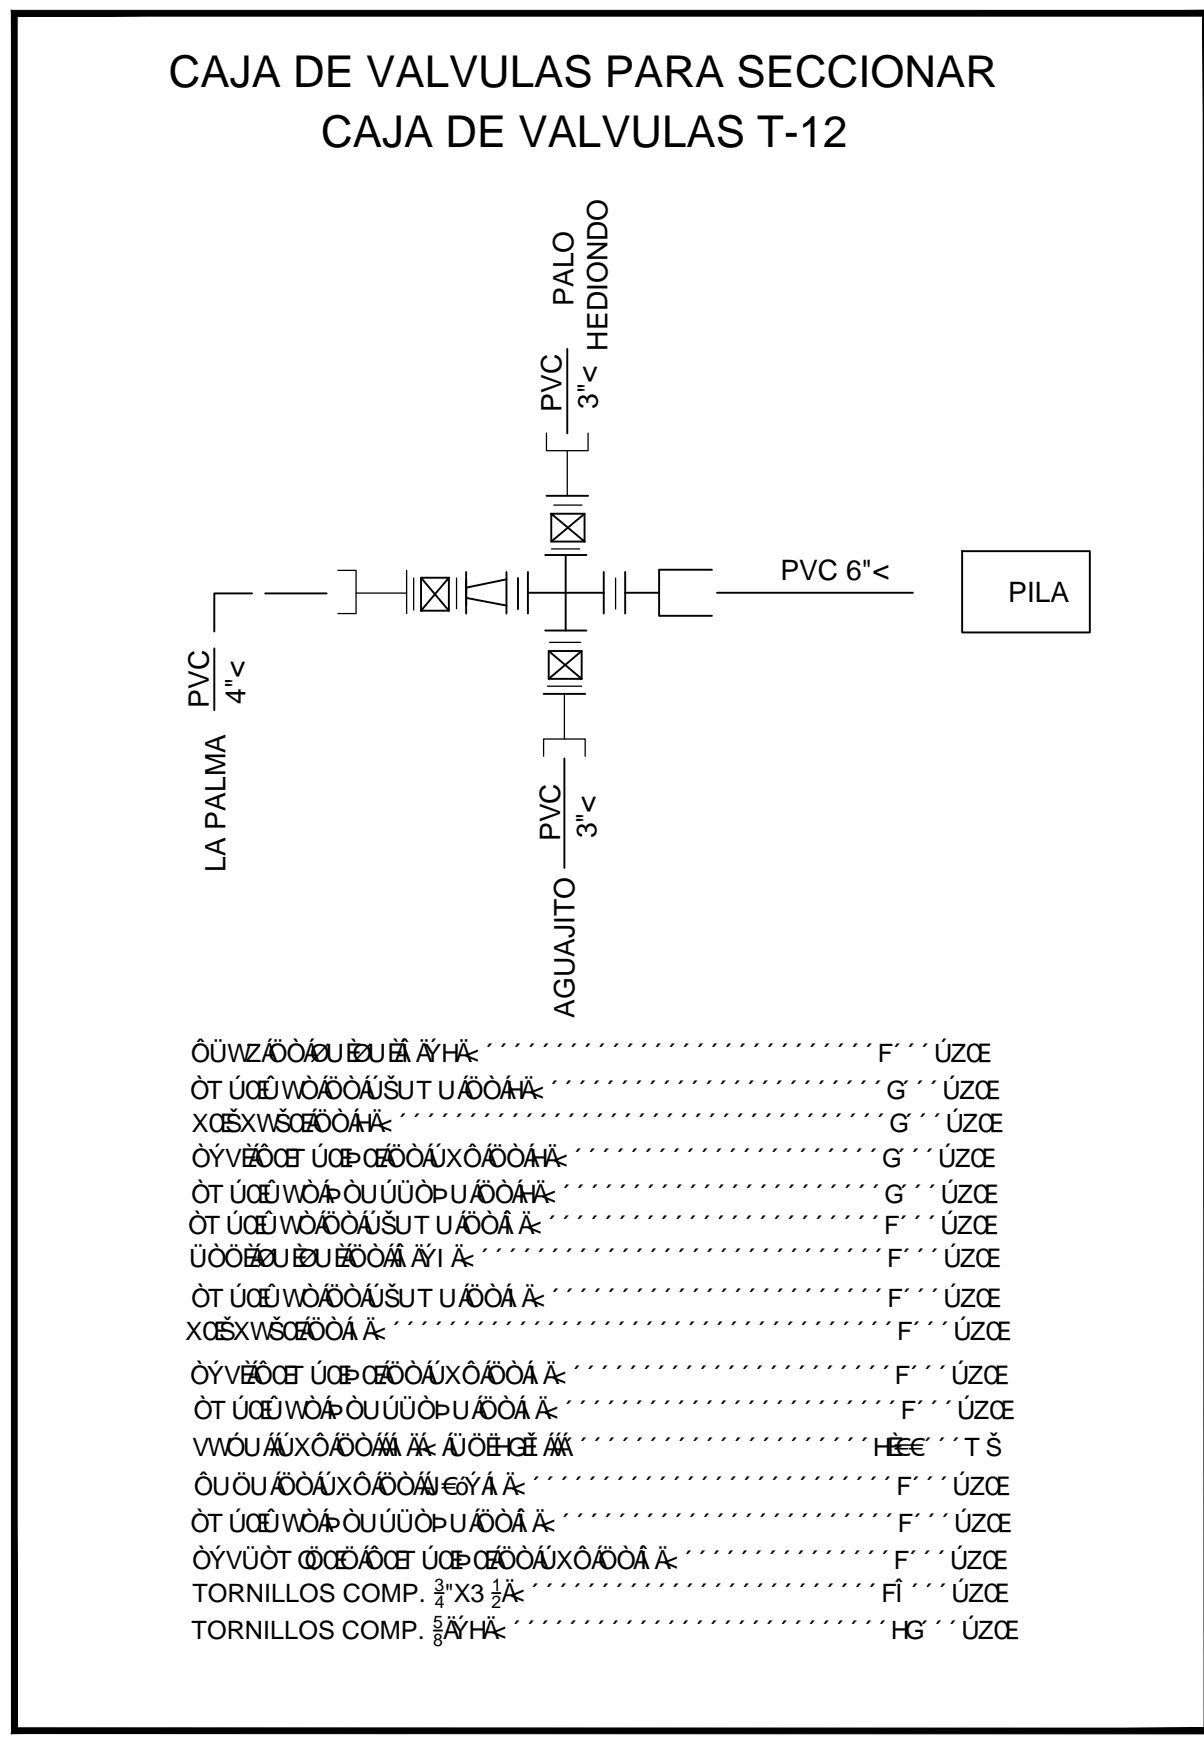
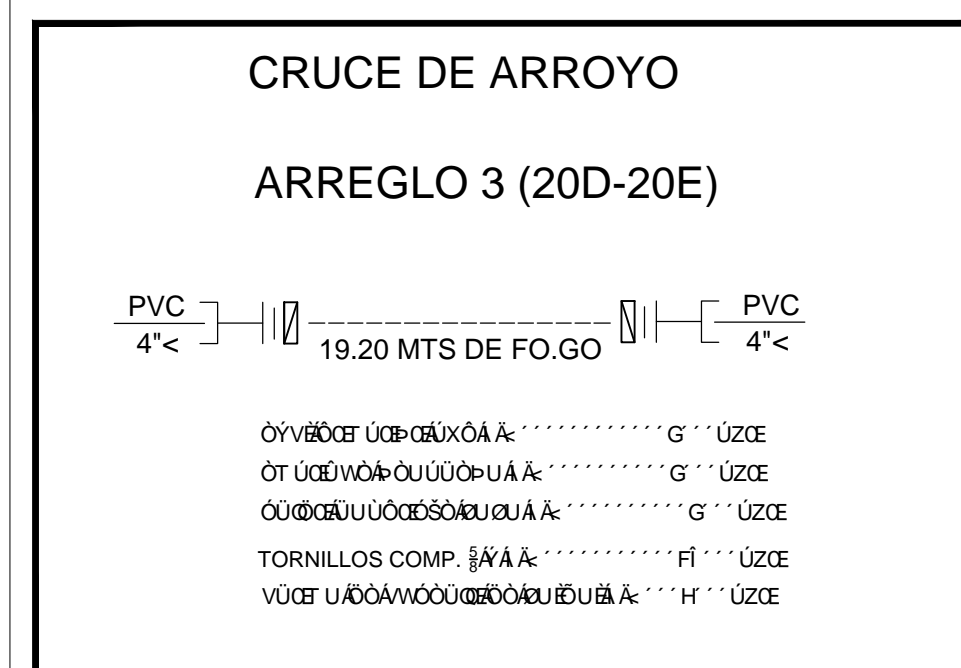
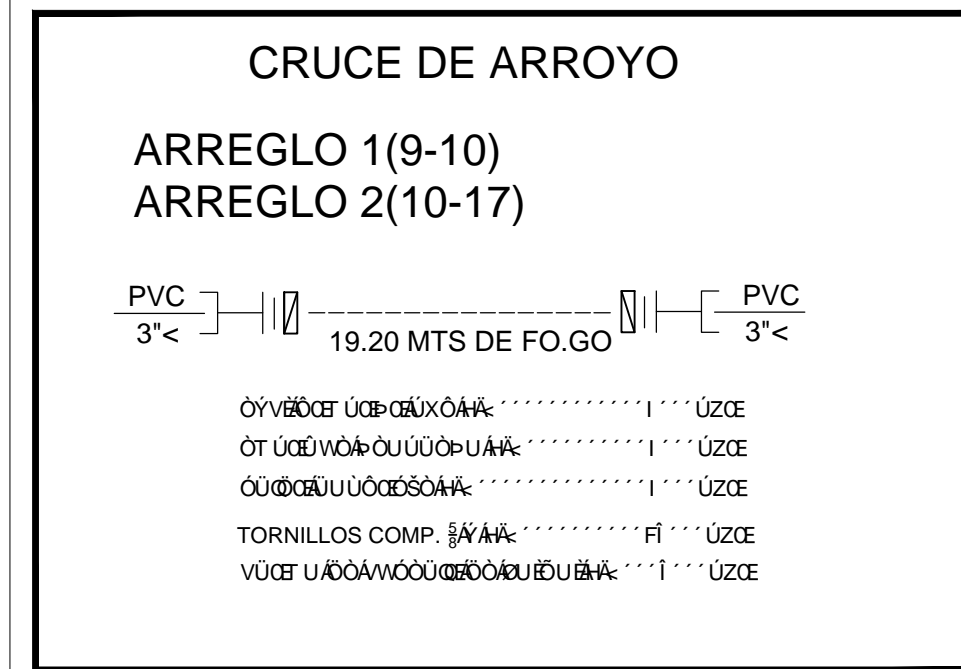


CRUCEROS DE PROYECTO

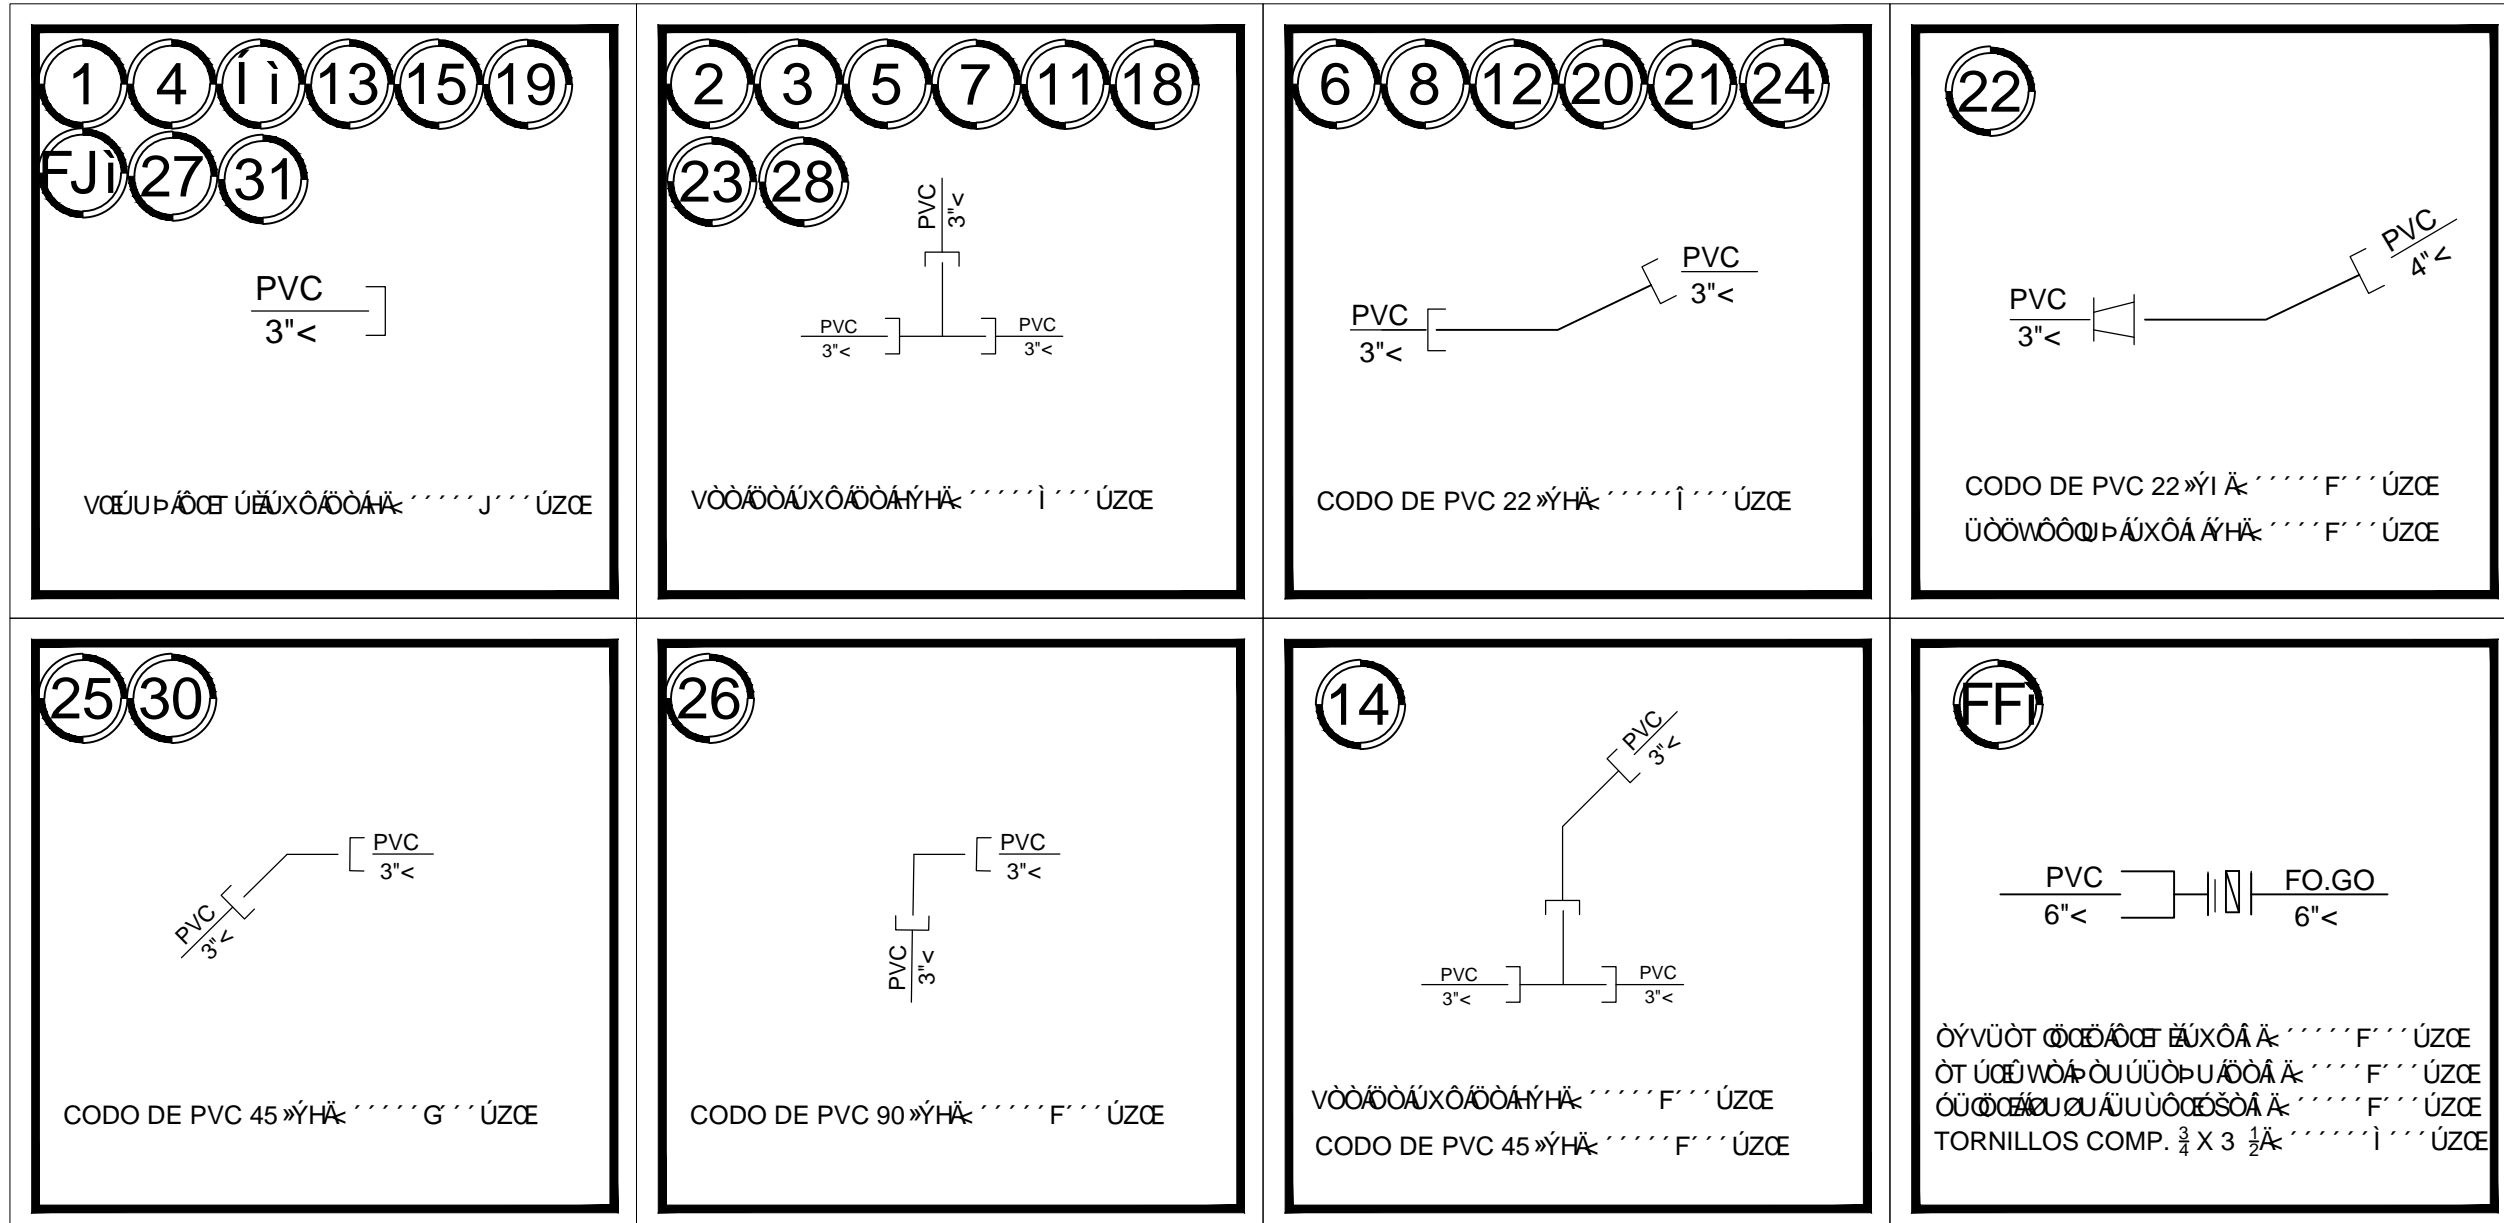

Municipio de Sinaloa, Estado de Sinaloa.

MICROLOCALIZACION

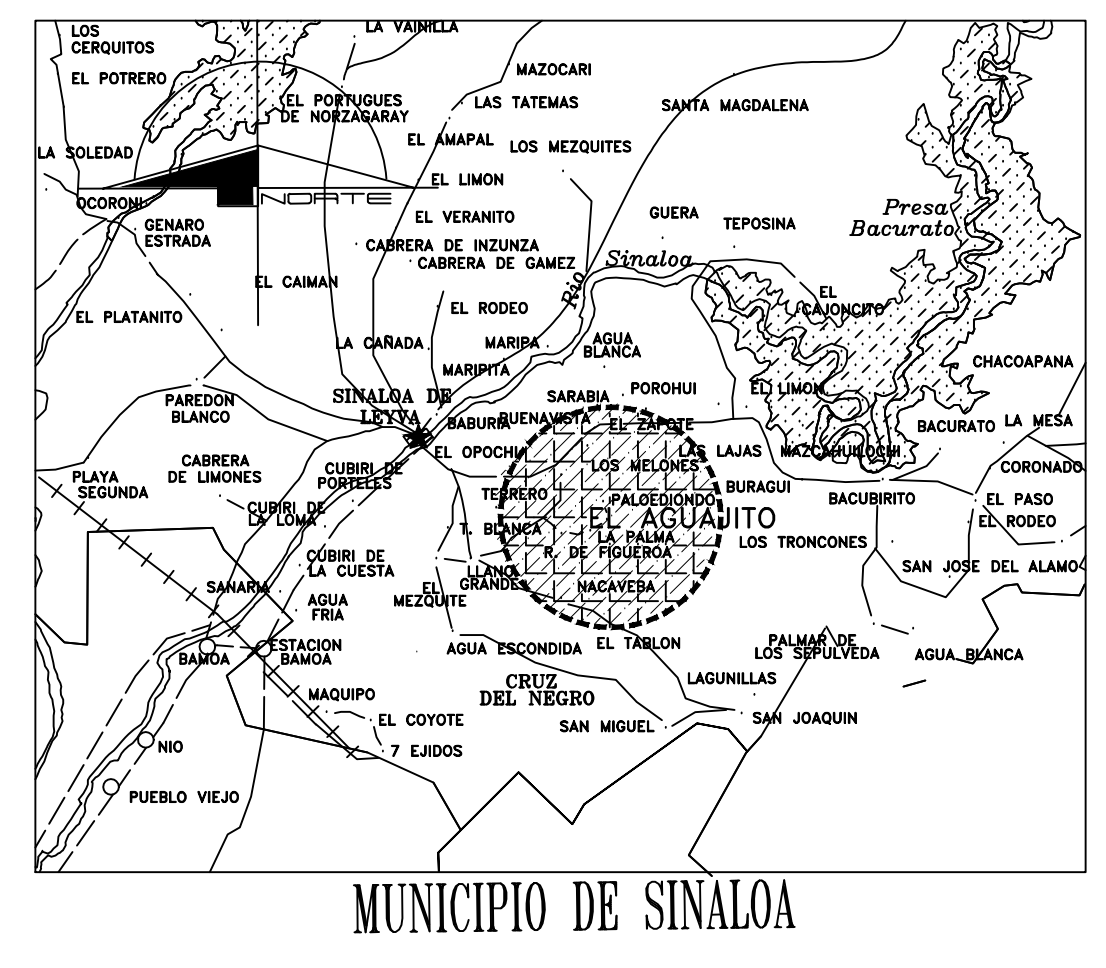

NOTAS Y ESPECIFICACIONES

- LOS MATERIALES Y TRABAJOS DEBERAN APEGARSE A LAS NORMAS DE C.N.A. Y A LA DIRECCION GENERAL DE AGUA POTABLE Y ALCANTARILLADO DEL MUNICIPIO.
- SE UTILIZARA TUBERIA DE PVC DE 3" DE DIAMETRO
- LA TUBERIA SERA CERTIFICADA Y APROBADA POR EL INSTITUTO NACIONAL DE TUBERIAS
- LA LONGITUD DE LA TUBERIA ESTA MEDIA EN METROS

SIMBOLOGIA

TUBERIA DE FOGO.PROYECTO	20.00 M
CRUCEROS	8
TOMAS DOMICILIARIA	1

CANTIDAD DE TUBERIA

TUBERIA DE FOGO.PROYECTO	62.00 PZA.
TOMAS DOMICILIARIAS	1

JUNTA MUNICIPAL DE AGUA POTABLE Y ALCANTARILLADO DE SINALOA

REHABILITACION DE RED DE DISTRIBUCION DE SISTEMA MULTIPLE DE AGUA POTABLE EN LA LOCALIDAD DE EL AGUAJITO, PALO HEDIONDO, Y LA PALMA MUNICIPIO DE SINALOA, ESTADO DE SINALOA.

ING. JOSE ROSARIO COTA DAMIAN	DIBUJO: ARQ. JAVIER ENRIQUE ESPINOZA.
FECHA: ENERO 2019	ESCALA: SIN ESCALA