



H. AYUNTAMIENTO DE CULIACAN

Proyecto:
CONSTRUCCION DE EDIFICIO DE DOS NIVELES (AULAS, SERVICIOS SANITARIOS Y MODULO DE ESCALERAS), EN ESC. PRIM. ALVARO OBREGON, COL. CENTRO, CULIACAN, SINALOA.

CULIACAN, SINALOA.

CONTENIDO:

CRUCIOS DE LOCALIZACION



OBSERVACIONES:



LIC. JESUS ESTRADA FERREIRO
PRESIDENTE MUNICIPAL

ING. CESAR MANUEL DCHOA SALAZAR
GERENTE MPAL DE OBRAS Y SERVICIOS PUBLICOS

ING. JAVIER MASCAREÑO GUIRNEZ
DIRECTOR DE OBRAS PUBLICAS

ELABORO:

ARG. ESEQUIEL VIZCARRA MEDINA

REVISO:

UNIDAD DE EVALUACION TECNICA

COORDENADAS GEOGRAFICAS:

24°48'36.82"N - 107°24'06.08"O

ESCALA:

INDICADA

FECHA:

2019

ARCHIVO:

CLAVE DE PRESUPUESTO:

EDIF19EPALVAROOBREGON

NUMERO DE PLANO:

IS-01

SIMBOLOGIA:



TAPON REGISTRO 4" DE PVC CEDULA 40



TUBERIA PVC ϕ INDICADO



SUBE TUBERIA DE VENTILACION,
DIAMETRO INDICADO



SALIDA TUBO DE VENTILA HASTA AZOTEA



COLADERA




TUBERIA DE RED SANITARIA ϕ 2".




TUBERIA DE RED SANITARIA ϕ 4".



TUBERIA DE VENTILACION
DIAMETRO INDICADO

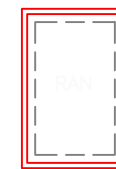

REGISTRO DE AGUAS NEGRAS

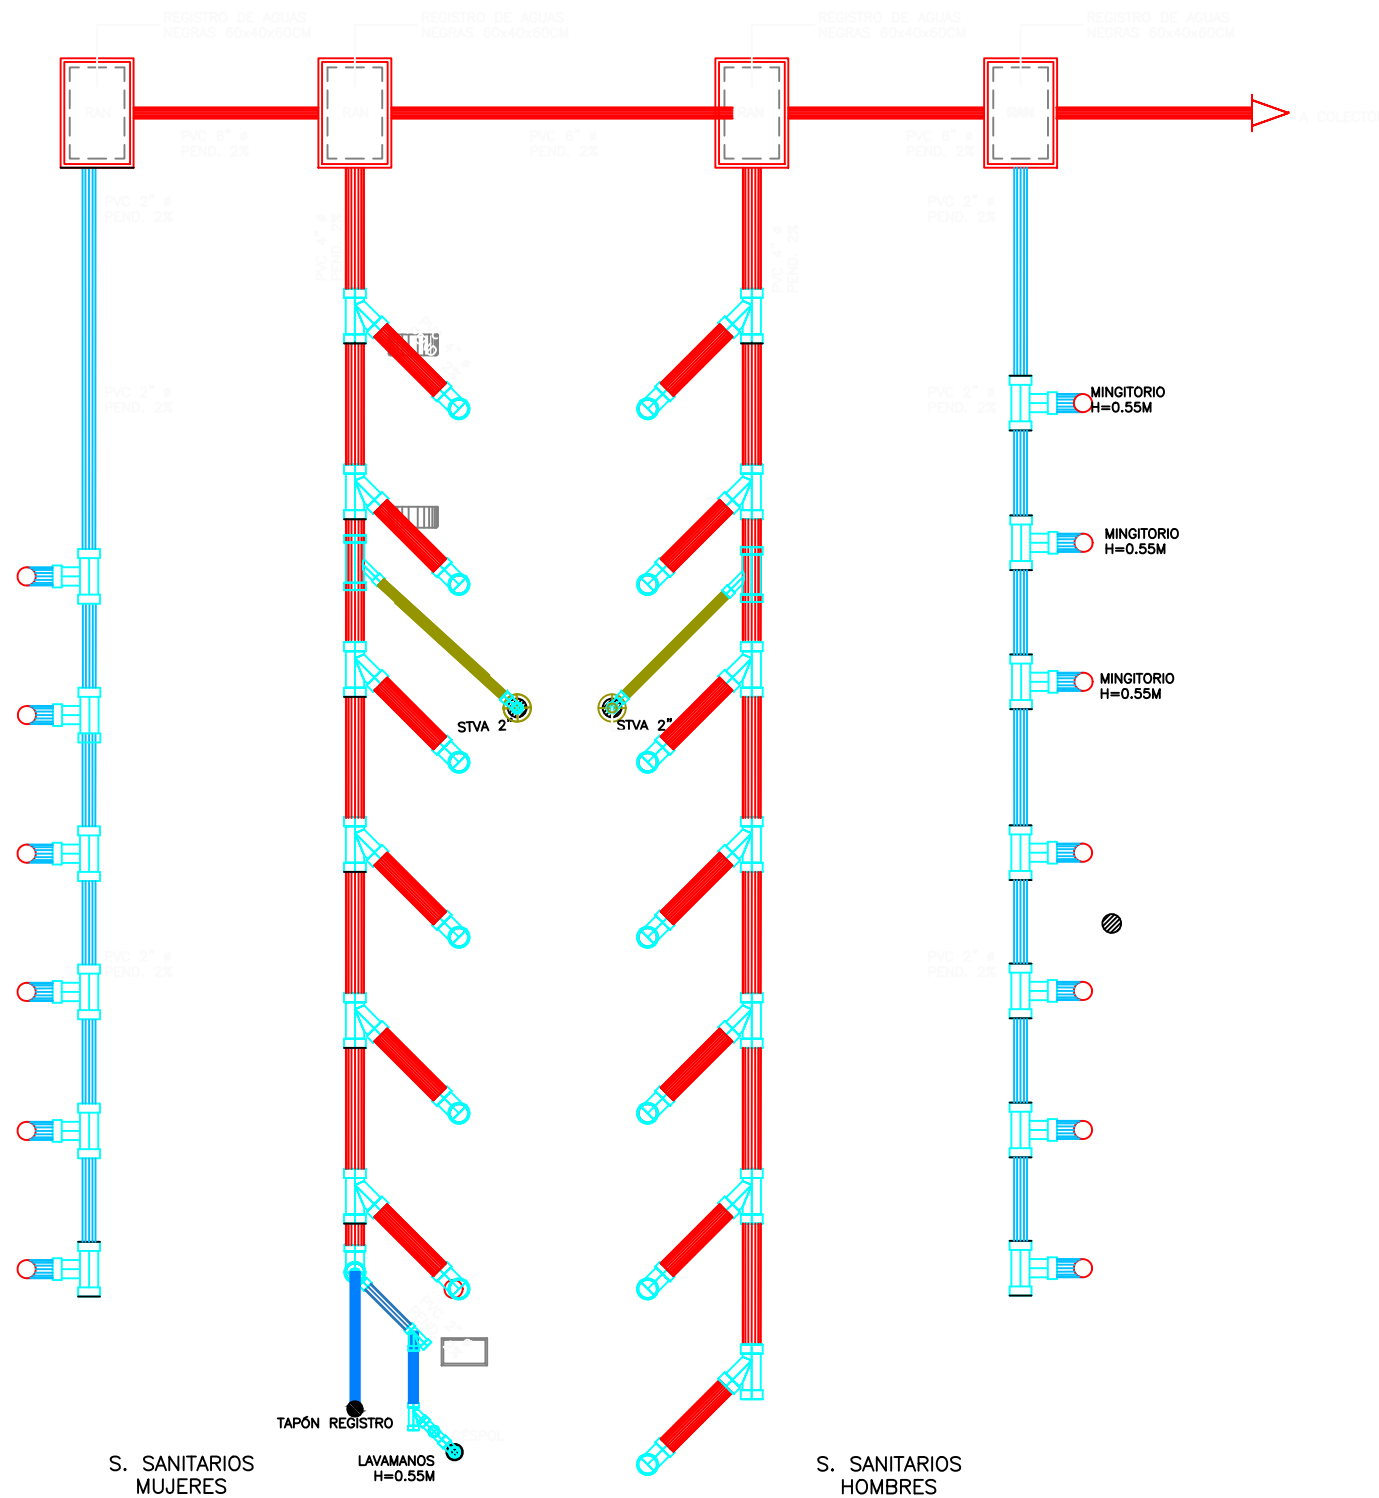

PLANTA DE INSTALACION SANITARIA