



**DATOS DEL PROYECTO**  
 PROPIETARIO: MUNICIPIO DE AHOME  
 UBICACIÓN: AV. INDEPENDENCIA ESQ. AV. SANTOS DEGOLLADO, COL. CENTRO, LOS MOCHIS, SINALOA


**NOTAS GENERALES**  
 - COTAS EN METROS.  
 - NIVELES EN METROS.  
 - NO SE TOMARÁN COTAS A ESCALA DE ESTE PLANO.  
 - LAS COTAS INDICADAS SON A PLANO DE ALBAÑILERÍA.  
 - TODAS LAS COTAS Y NIVELES DEBERÁN SER VERIFICADAS EN OBRA POR EL CONTRATISTA.  
 - CUALQUIER DISCREPANCIA DEBERÁ CONSULTARSE CON LA DIRECCIÓN DEL PROYECTO ASÍ COMO LA INTERPRETACIÓN QUE EL PROPIO CONTRATISTA DE AL DIBUJO.

MODIFICACIONES		
NUM.	COMENTARIO:	FECHA:

**FIRMAS Y SELLOS**  
 APROBÓ:  
 \_\_\_\_\_  
 ING. CARLOS JULIO DE JESUS FIERRO SERRANO  
 DIRECTOR GENERAL DE OBRAS Y SERVICIOS PÚBLICOS  
 REVISÓ:  
 \_\_\_\_\_  
 ING. RAEL RIVERA CASTRO  
 DIRECTOR DE OBRAS PÚBLICAS  
 ELABORÓ:  
 \_\_\_\_\_  
 ING. RAMIRO JESUS COTA GASTÉLUM  
 SUB DIRECTOR TÉCNICO

NOMBRE DEL PROYECTO  
**REHABILITACION DE MERCADO INDEPENDENCIA**

CONTENIDO DEL PLANO  
 - IMPERMEABILIZANTE

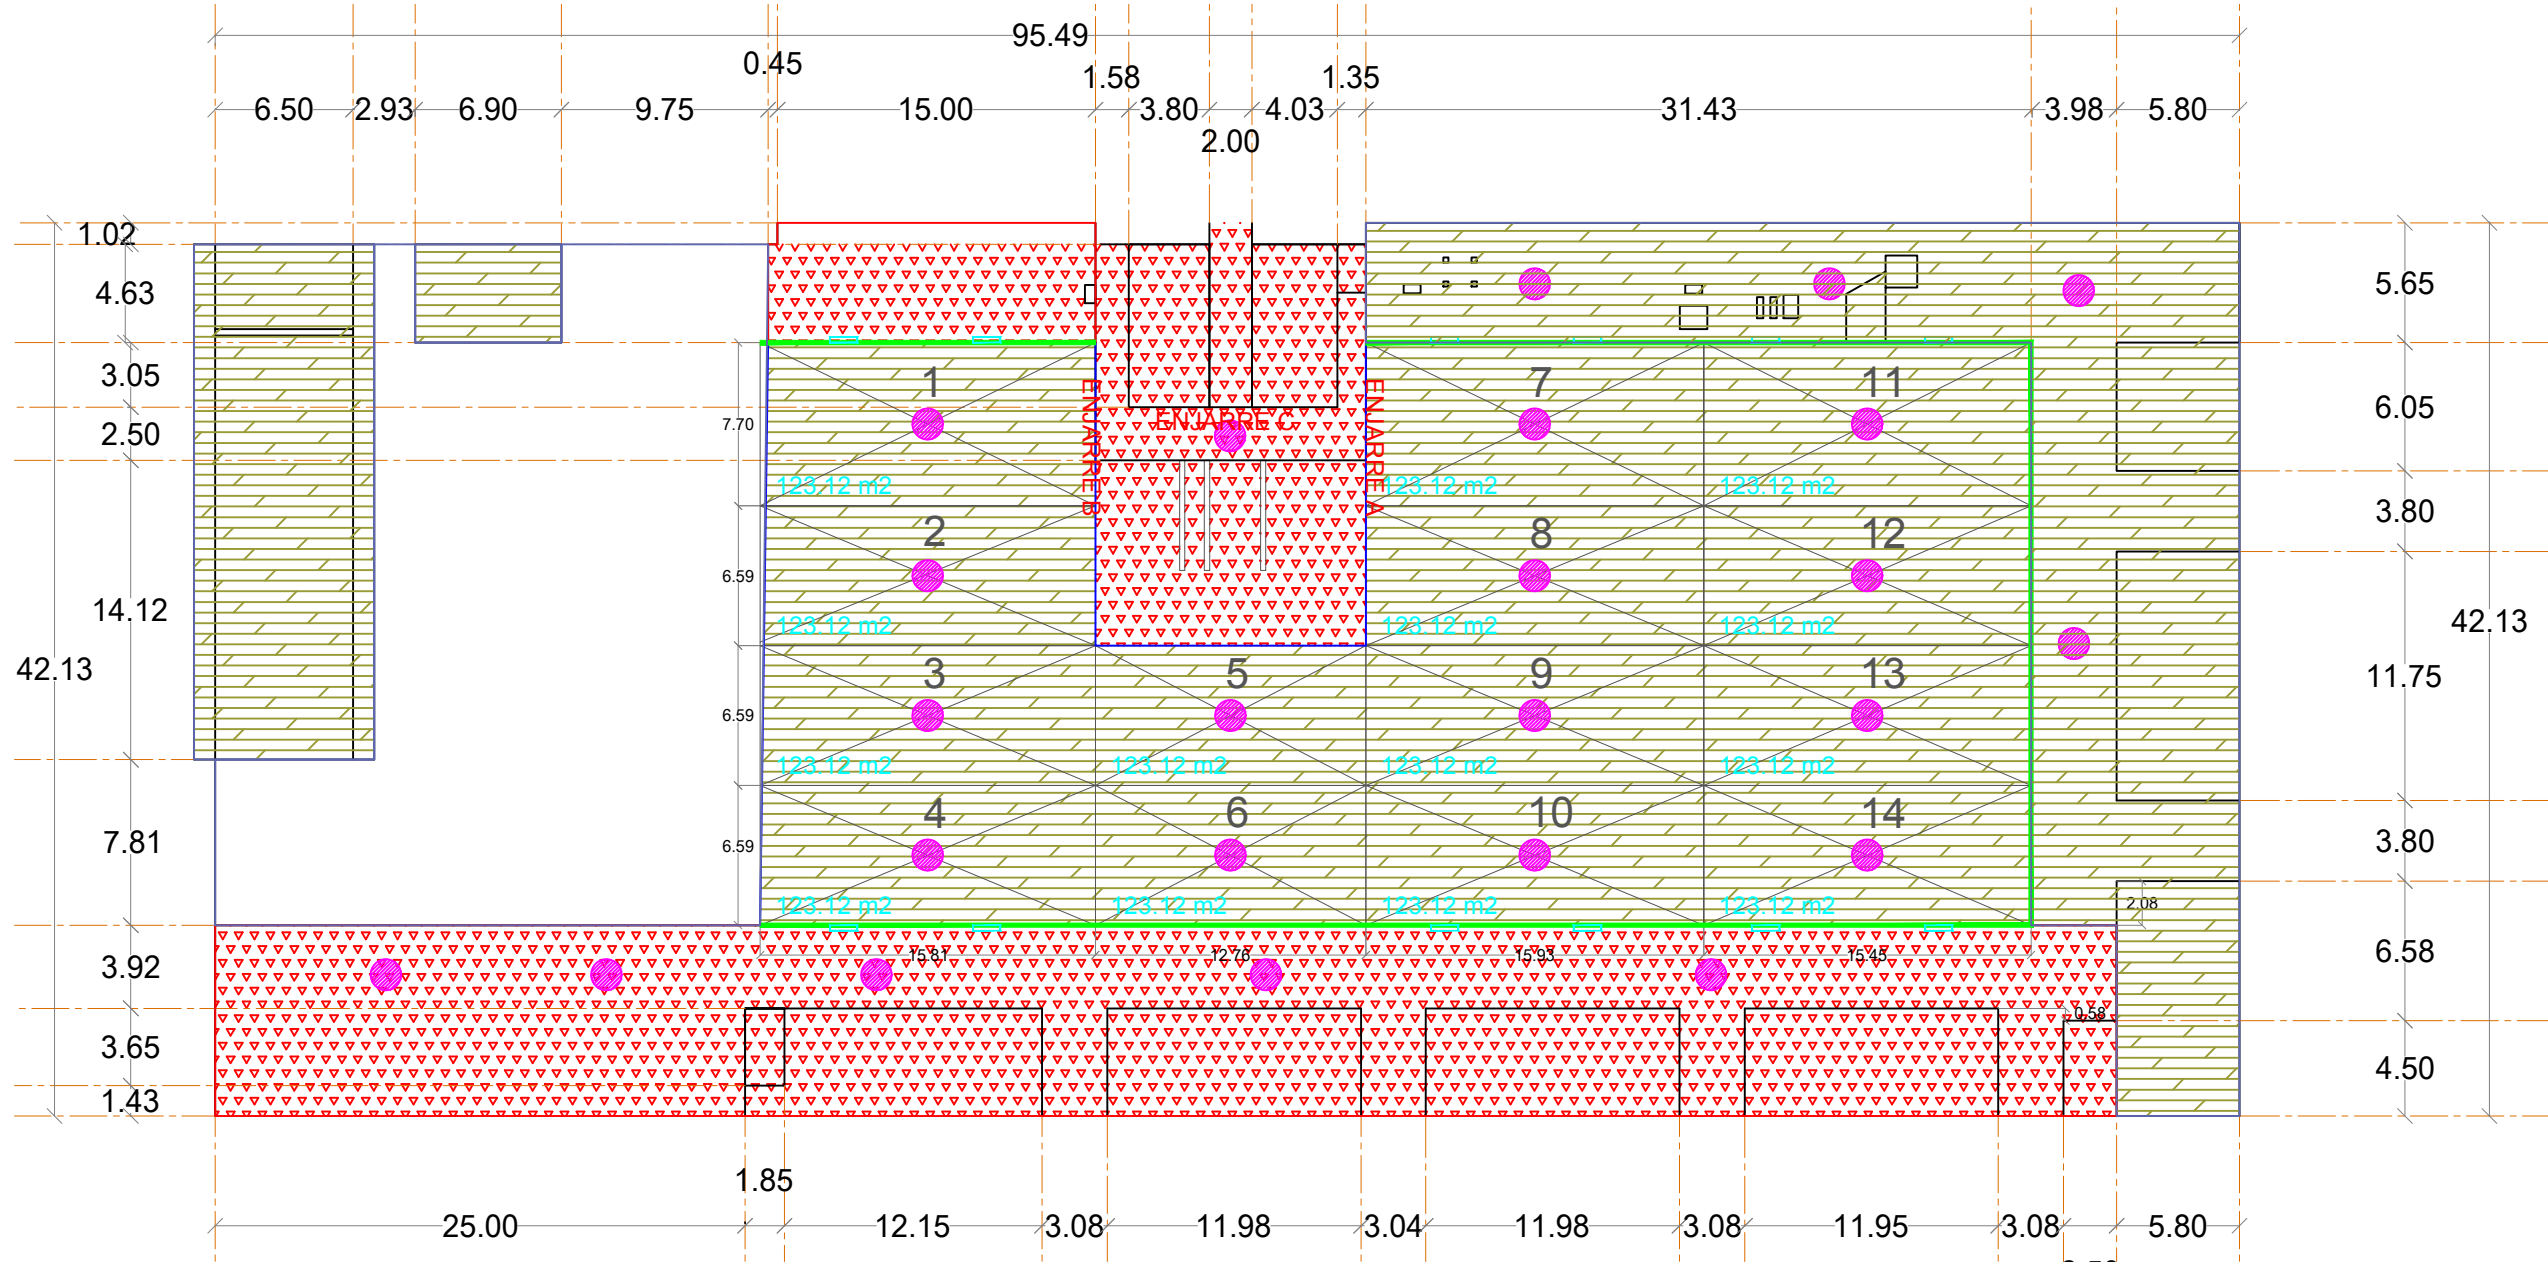

SIMBOLOGIA / OBRA NUEVA	
	LIMPIEZA Y RETIRO DE ESCOMBRO = 2,657.06 M2
	RETIRO DE IMPERMEABILIZANTE (DAR PENDIENTES DIAMANTES Y CHAFLANES) = 1,242.87 M2
	IMPERMEABILIZANTE = 4,115.14 M2
	REJILLA PLUVIAL MARCA HELVEX 4" = 23.00 PZAS
	MALLA POLLERA 134.62MLX1.60H = 215.39 M2
	PINTURA = 191.00 M2
	PINTURA EN PRETIL Y CASTILLOS = 326.00 ML
	DETALLAR MURO PARA RECIBIR PINTURA = 191.00 M2